



### Begane grond

Optie B1  
uitbreiding, 1200mm  
Optie B2  
geïsoleerde berging

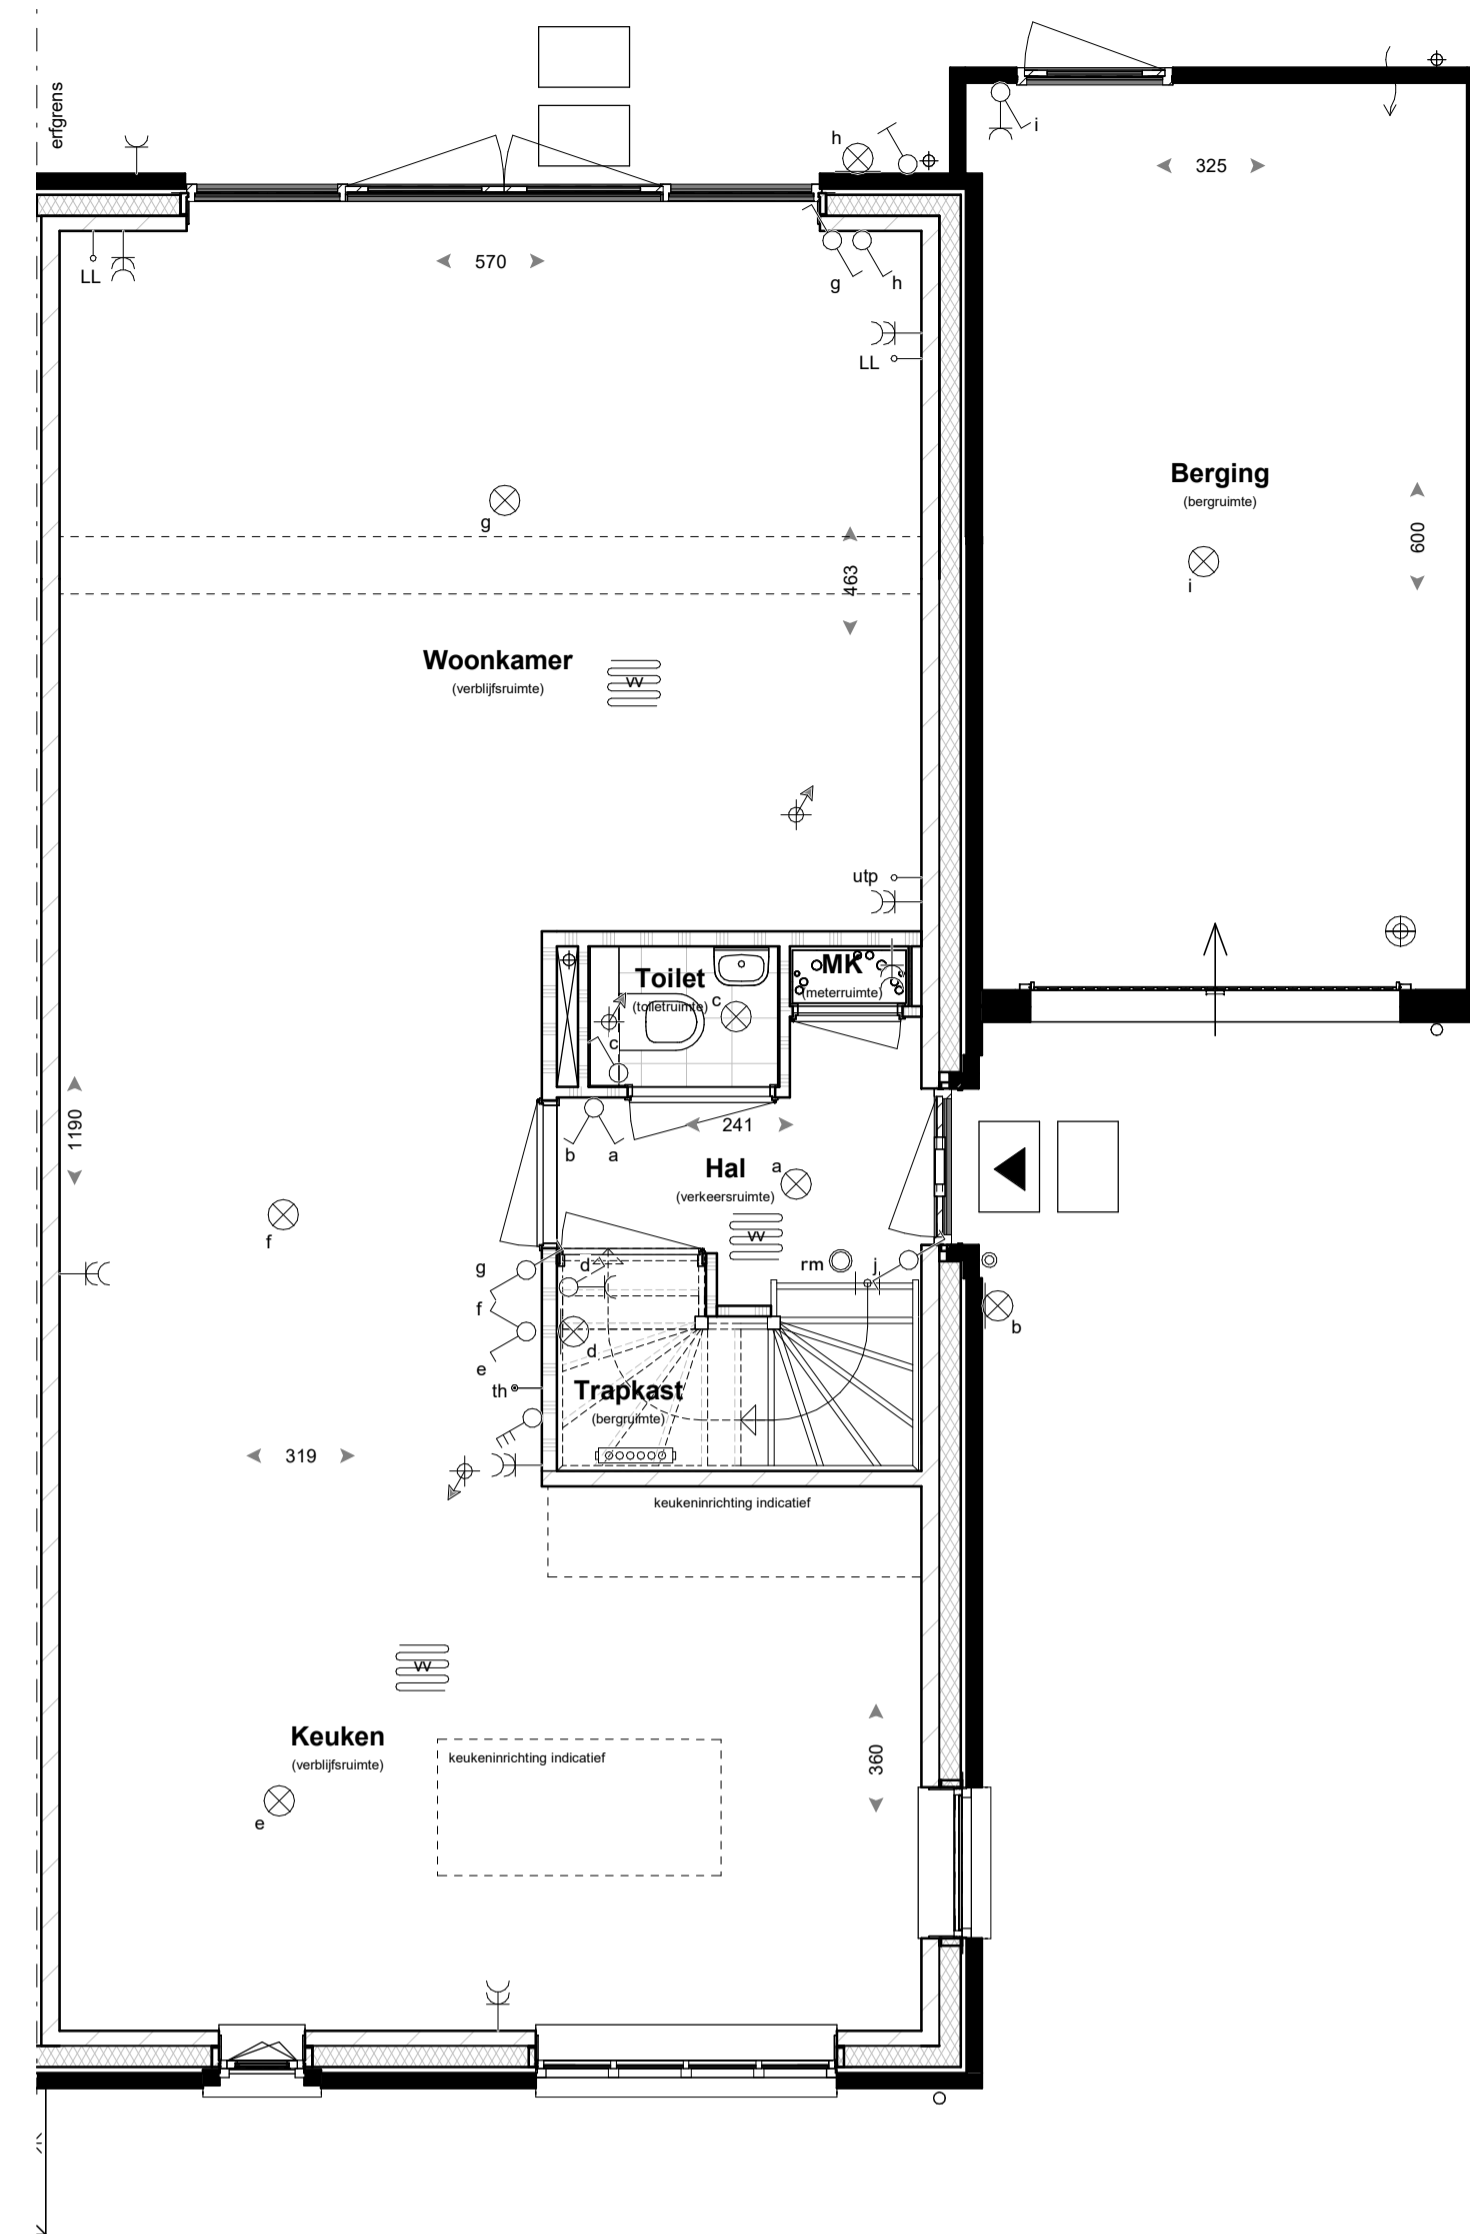

### Begane grond

Optie B3  
uitbreiding over volle breedte, 2400mm  
Optie B4  
dubbele luindeuren  
Optie B9  
keuken verplaatsen naar voorzijde

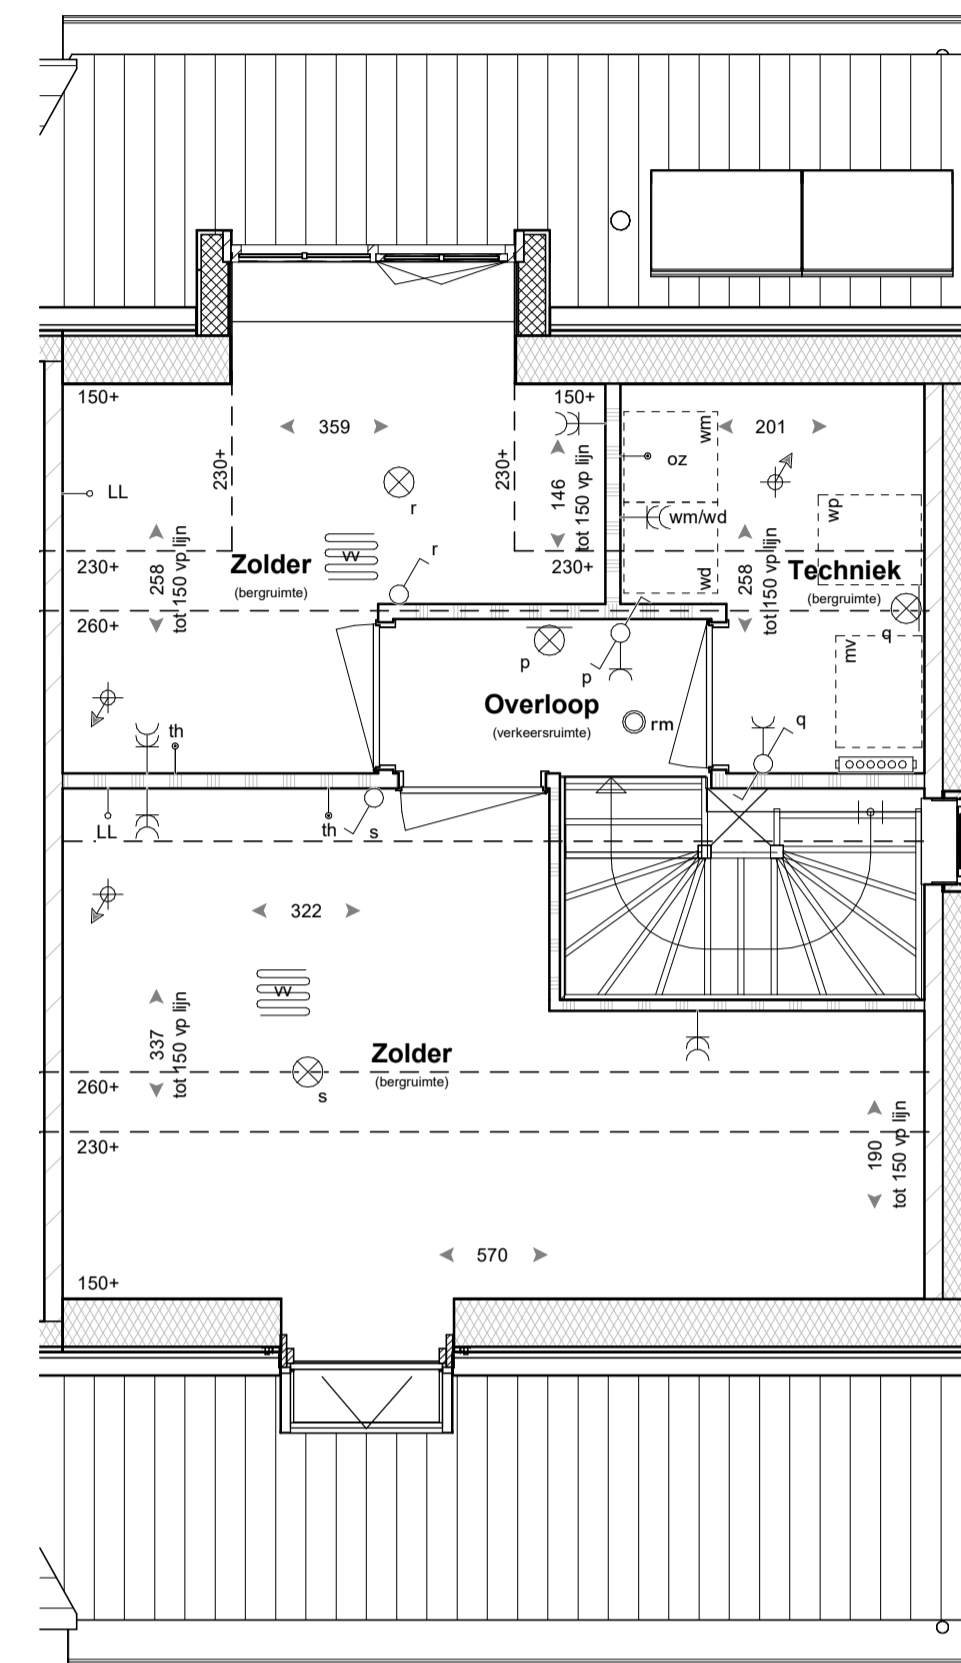

### Tweede verdieping

Optie B5  
indeling zolder  
Optie B6  
dakvenster  
Optie B7  
dakkapel

### RENOVOOI


	baksteen		enkelzijdig schakelaar		HWA hemelwaterafvoer
	luchtsponw		wisselschakelaar		afschotrichting hemelwater
	isolatie		serieschakelaar		aansluitpunt thermostaat
	kalkzandsteen		bedieningschakelaar		aansluitpunt loos
	scheidingswand		mechanische ventilatie		aansluitpunt Wireless LAN
	wandtegels		rookmelder		aansluitpunt utp installatie
	voettegels (indicatief)		plafondlichtpunt		aansluitpunt omvormer PV-panelen
	indicatieve opstelplaats keuken		wandlichtpunt		aansluitpunt wasmachine
	opstelplaats mechanische ventilatie		enkele wandcontactdoos		aansluitpunt wasdroger
	mv		dubbele wandcontactdoos		toevoerpunt mechanische ventilatie
	opstelplaats warmtepomp		bel		afvoerpunt mechanische ventilatie
	bu		verdelersymbol (indicatief) (met en zonder omkasting)		ventilatiekotter
	opstelplaats warmtepomp buitenunit		ruimte v.v. vloerverwarming		ventilatie toevoer dmv geveltooster
	opstelplaats wasmachine/wasdroger		radiator		ventilatie afvoer dmv dakpijp
			buitenkraan		brandwerendheid 30min

- kleine wijzigingen voorbehouden
- aan de maatvoering kunnen geen rechten worden ontleend
- maatvoering betreft circa matten en is aangegeven in centimeter
- elektrische aansluitingen, keukenopstelling, ventilatiepunten en rookmelders zijn indicatief aangegeven
- het is mogelijk dat niet alle symbolen van toepassing zijn op uw woningtype
- maatvoering bij hellende daken tot 150 cm lijn (hoogte)
- De woning kan een gespiegelde variant van uw woning bevatten.



### Voorgevel

Optie B6  
dakvenster

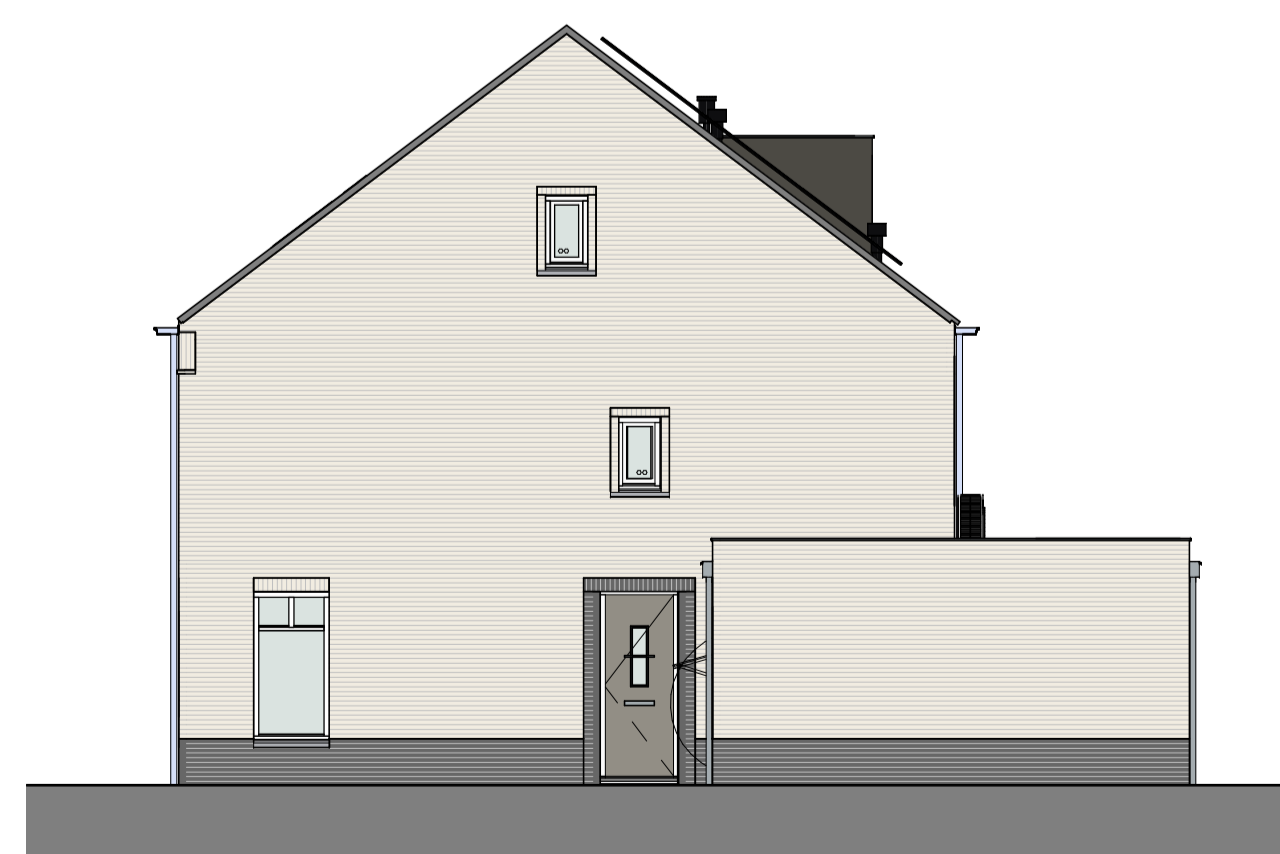

### Rechtergevel

Optie B7  
dakkapel




### Achtergevel

Optie B1  
uitbreiding, 1200mm  
Optie B7  
dakkapel  
Optie B10  
Extra PV-panelen  
kavel 5: 7 extra PV-panelen  
kavel 6: 7 extra PV-panelen  
kavel 7: 8 extra PV-panelen  
(Bij kavel 7 alleen mogelijk zonder optie dakkapel)  
kavel 10: 8 extra PV-panelen



### Achtergevel

Optie B3  
uitbreiding over volle breedte, 2400mm  
Optie B4  
dubbele luindeuren

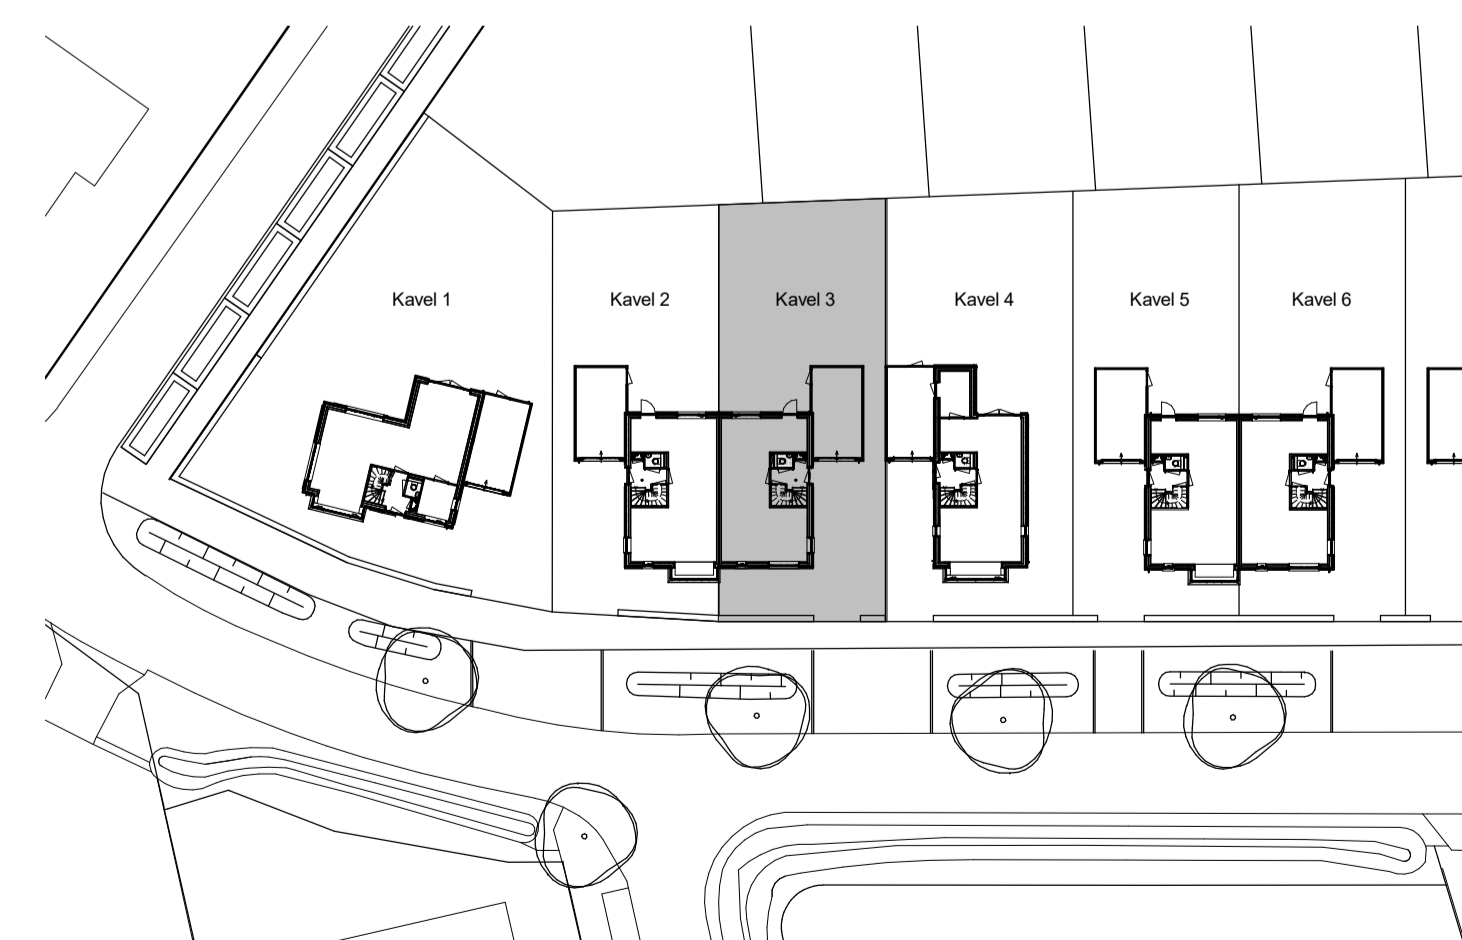

**Bouwnr. 3,6,7,10 (gesp)**  
Verkooptekeningen  
18 woningen oostelijk deel "De Hoge Regt"  
Beek en Donk

Bladnr.:  
VK-O-03  
Datum:  
01-07-2022  
Schaal:  
1:50 / 1:100