




Begane grond

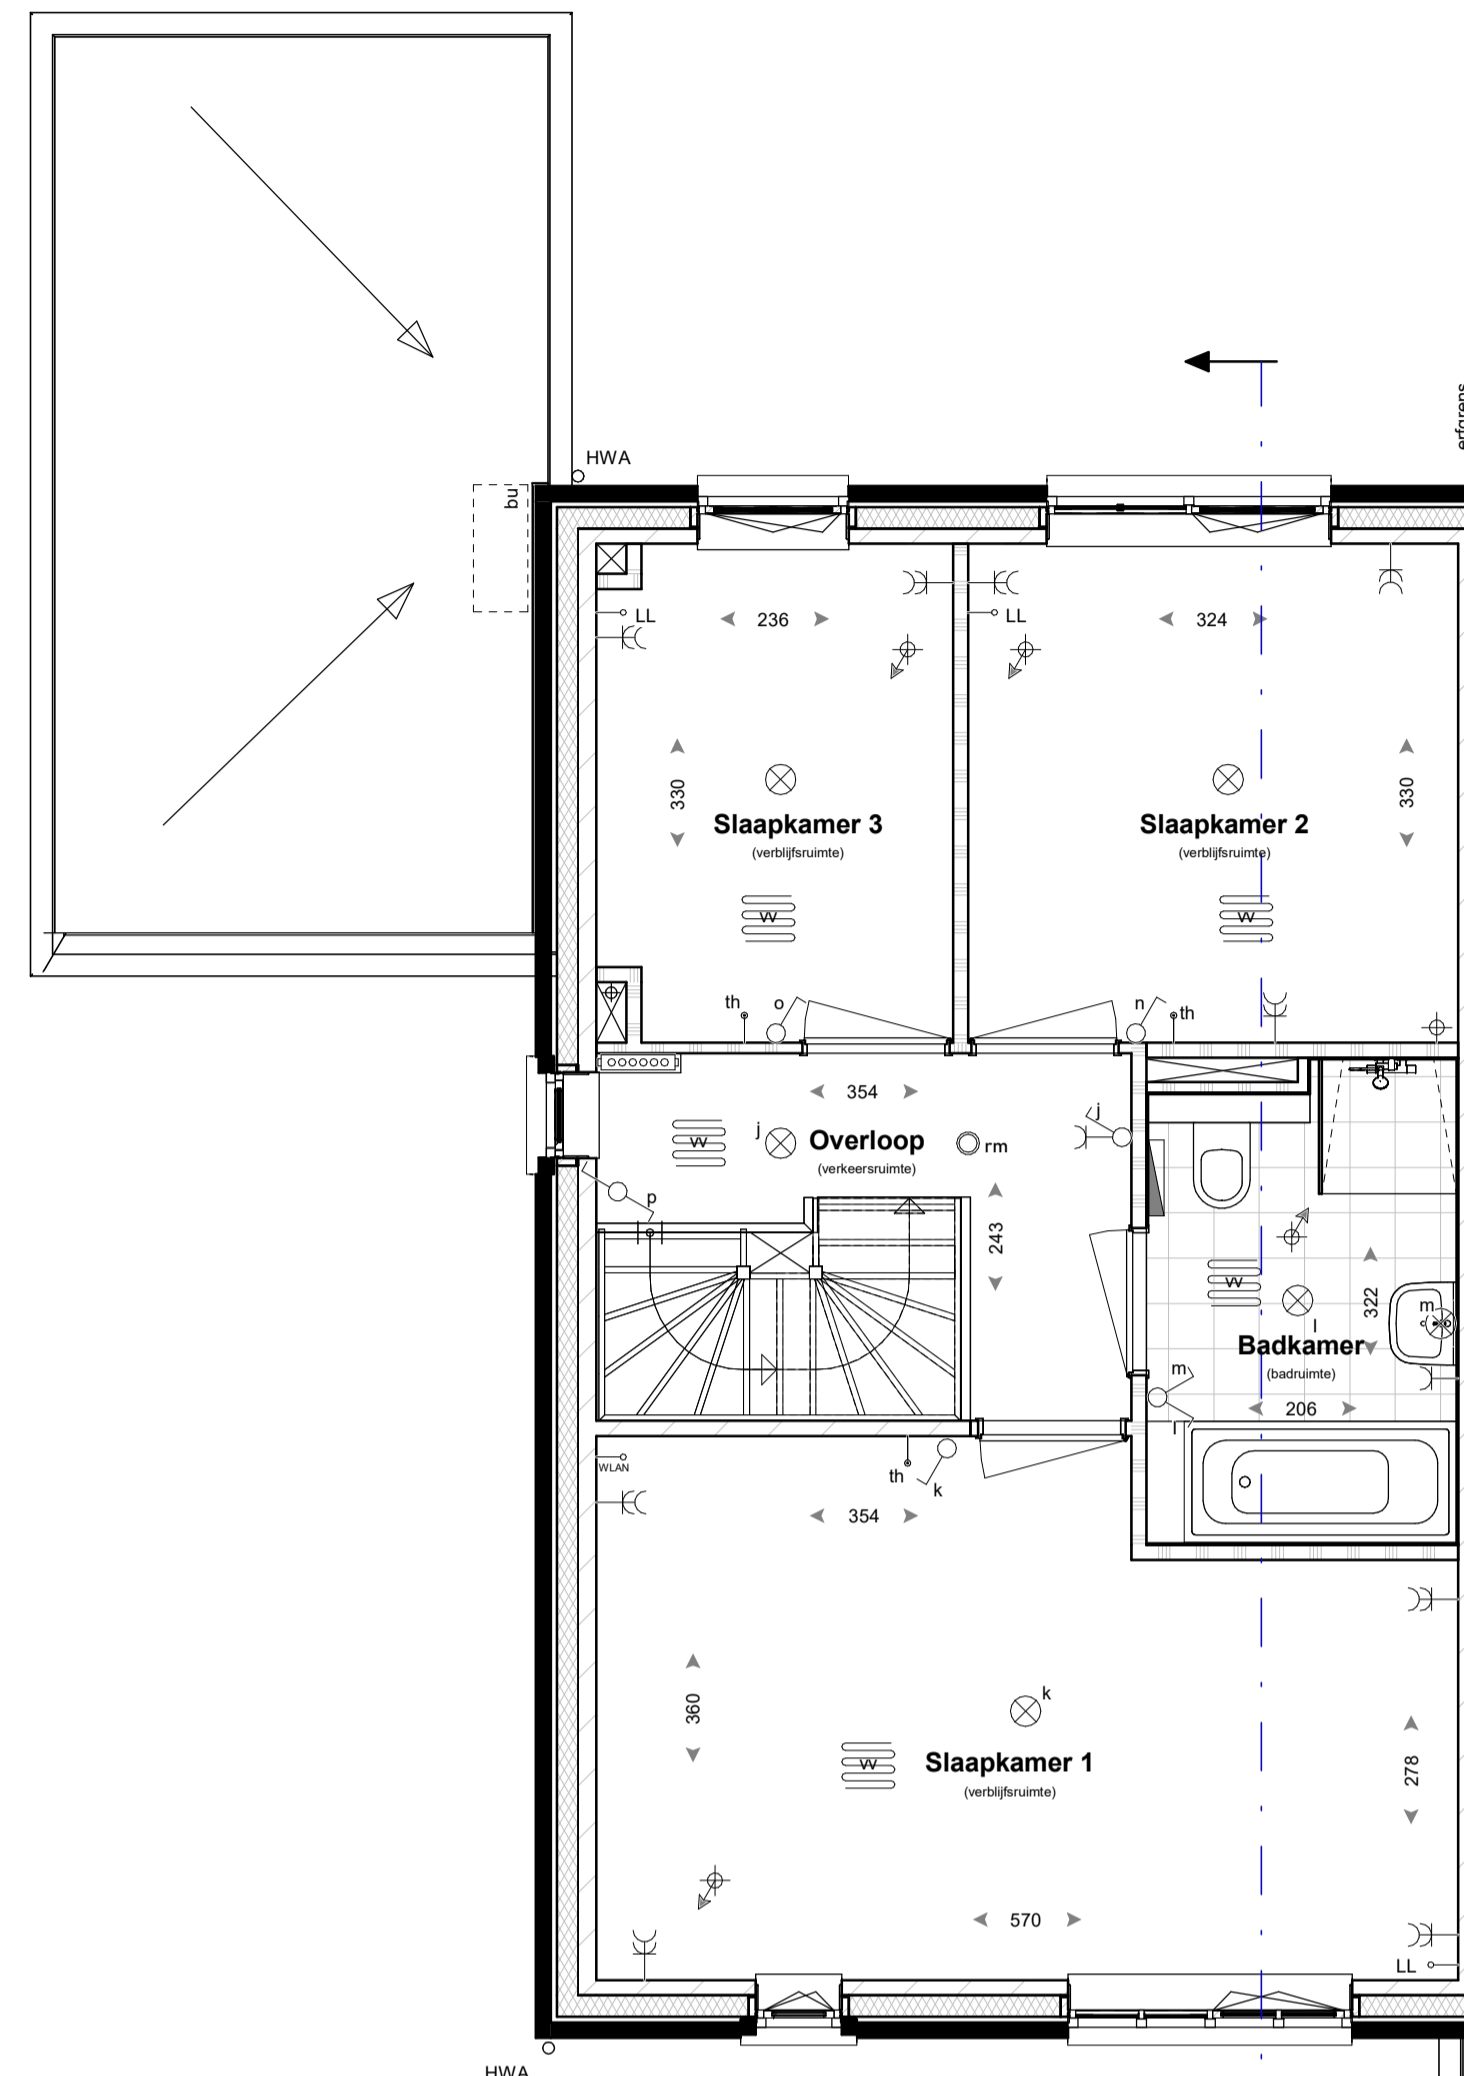

Eerste verdieping

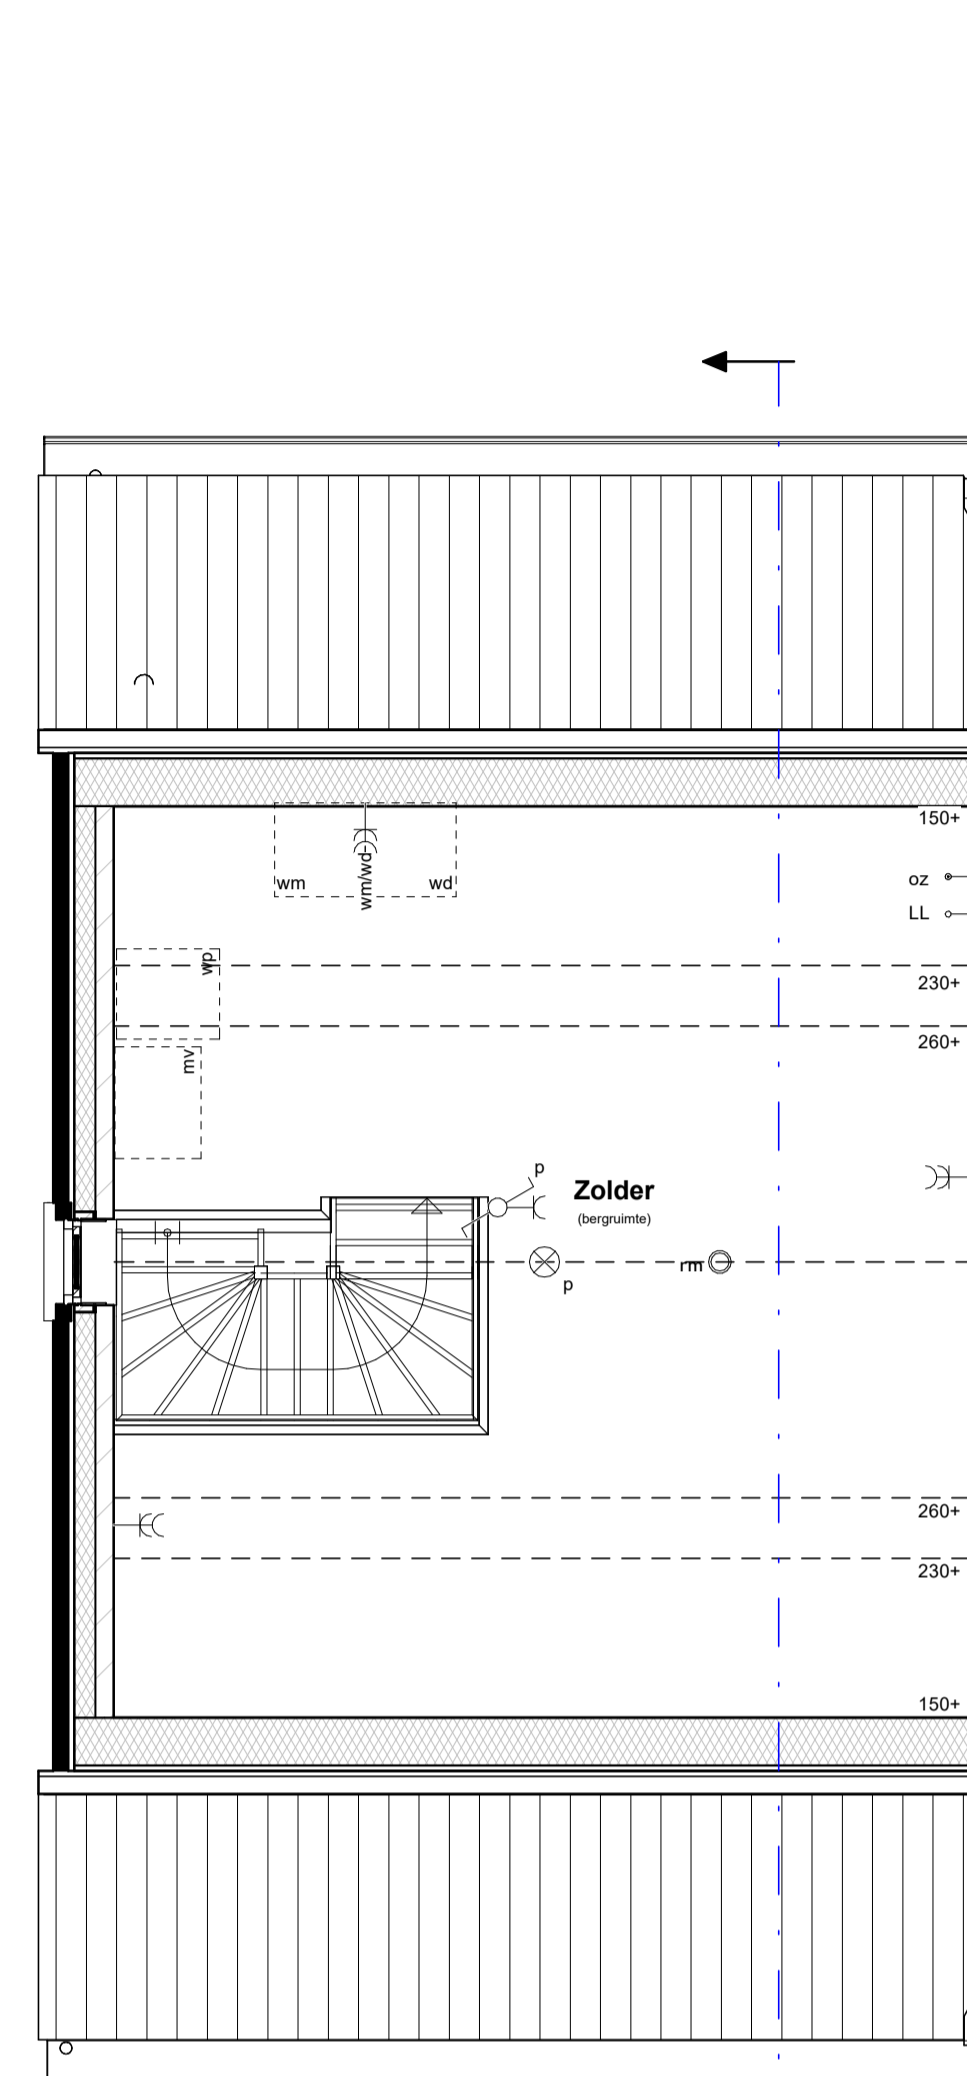

Tweede verdieping

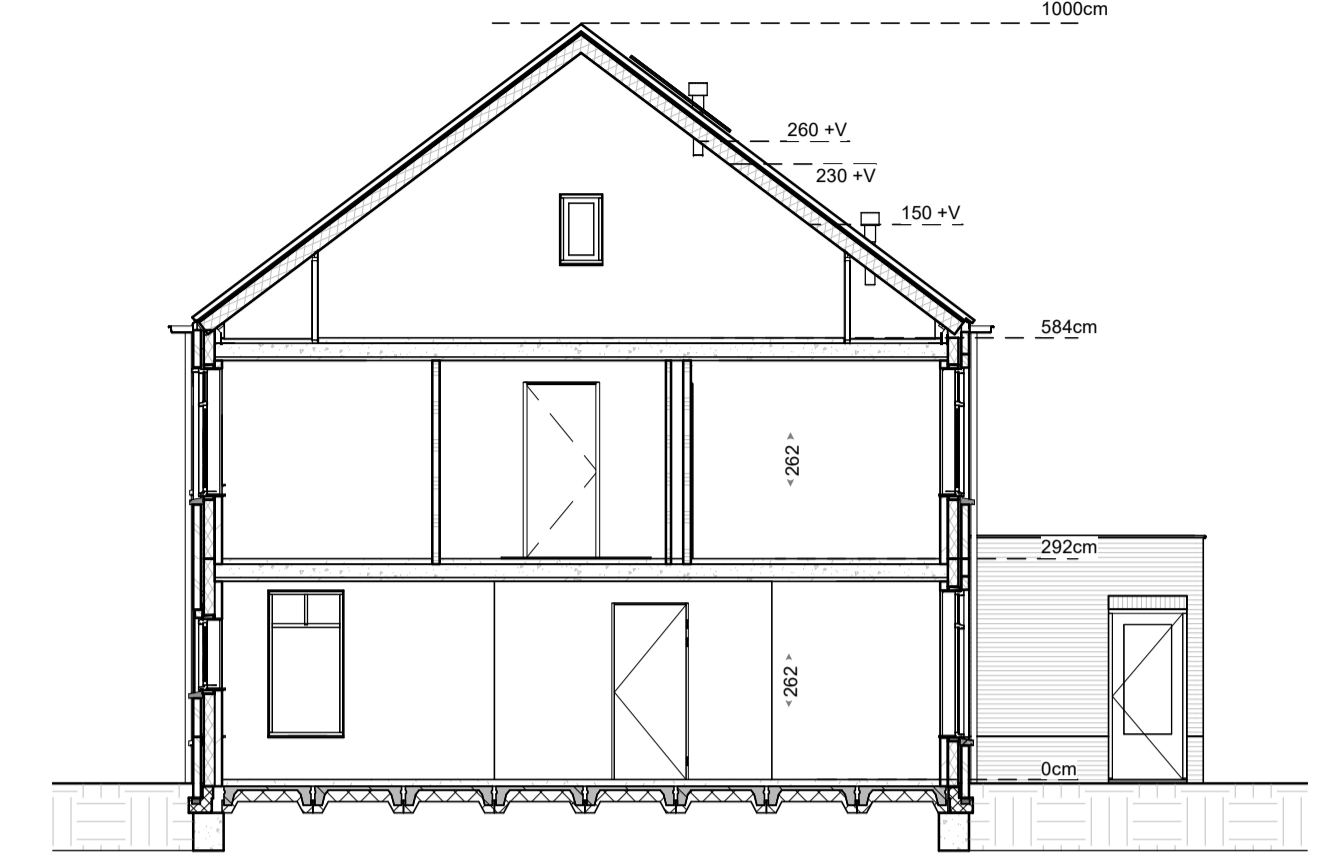

Doorsnede


RENVOOI

baksteen	enkelpolige schakelaar	HWA hemelwaterafvoer
luchtsponw isolatie	wisselschakelaar	afschotrichting hemelwater
kalkzandsteen	serieschakelaar	aansluitpunt thermostaat
scheidingwand	bedieningsschakelaar mechanische ventilatie	aansluitpunt loos
wandtegels	rookmelder	aansluitpunt Wireless LAN
vloertegels (indicatief)	plafondlichtpunt	aansluitpunt utp installatie
indicatieve opstelplaats keuken	wandlichtpunt	aansluitpunt omvormer PV-panelen
opstelplaats mechanische ventilatie	enkele wandcontactdoos geaard	aansluitpunt wasmachine
opstelplaats warmtepomp	dubbele wandcontactdoos geaard	aansluitpunt wasdroger
opstelplaats warmtepomp buitenunit	bedrukker	toevoerpunt mechanische ventilatie
opstelplaats wasmachine/wasdroger	bel	afvoerpunt mechanische ventilatie
	verdelers verarming (indicatief) (met en zonder omkasting)	ventilatiekoeler
	ruimte v.v. vloerverwarming	ventilatie toevoer dmv geventrooster
	radiator	ventilatie afvoer dmv dakpijp
	buitenkraan	brandwerendheid 30min

- kleine wijzigingen voorbehouden
- aan de maatvoering kunnen geen rechten worden ontleend
- maatvoering betreft circa maten en is aangegeven in centimeter
- elektrische aansluitingen, keukenopstelling, ventilatiepunten en rookmelders zijn indicatief aangegeven
- het is mogelijk dat niet alle symbolen van toepassing zijn op uw woningtype
- maatvoering bij hellende daken tot 150 cm lijn (hoogte)
- De woning kan een gespiegelde variant van uw woning bevatten.



Voorgevel

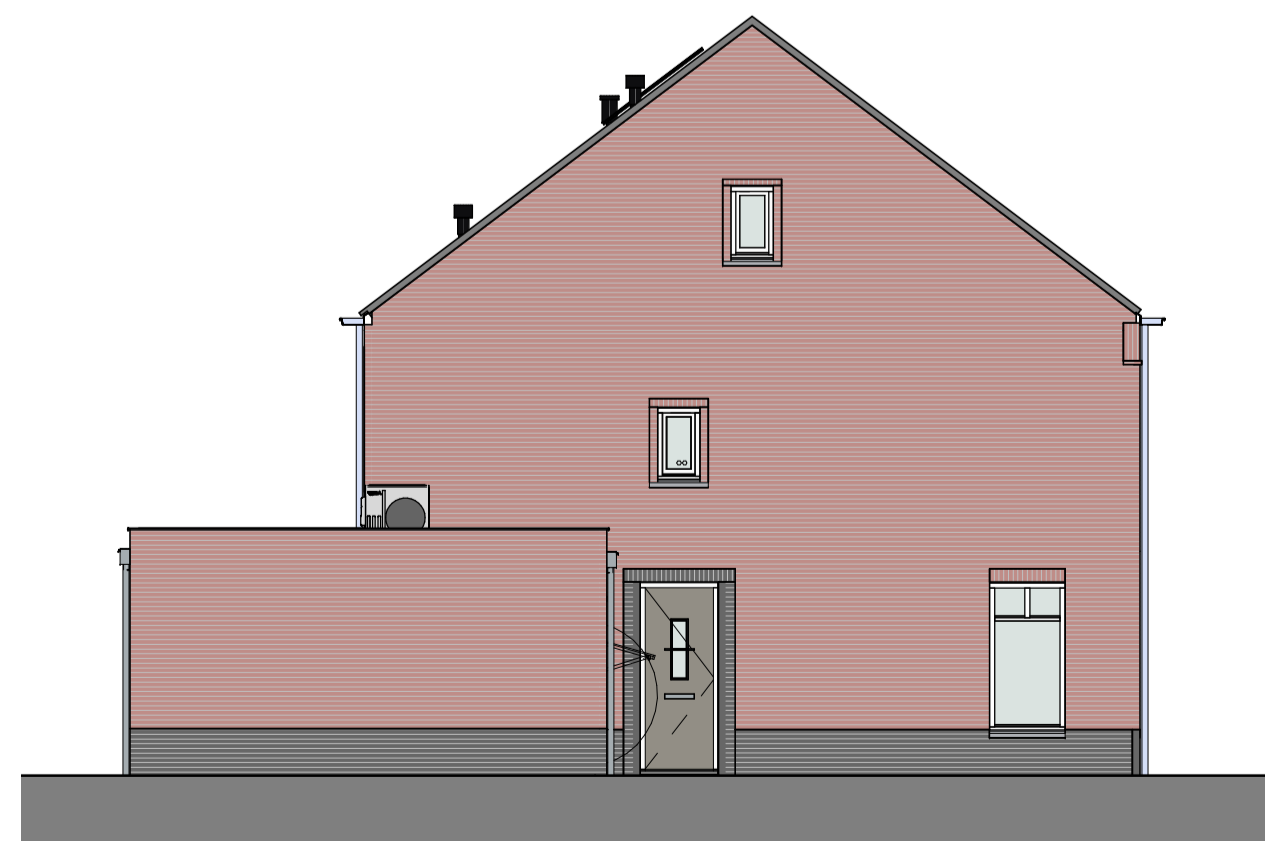

Linkergevel



Achtergevel

Materialisatie exterieur

Bouwdeel	Materiaal	Kleur
gevel	metselwerk, wild verband voegwerk 3mm terugliggend	roodbruin genuanceerd donkergrijs Besamix 2774
gevel plint	metselwerk, wild verband voegwerk (terug liggend)	donkerbruin voeg antraciet Besamix 2745
dakbedekking - hellend - plat	keramische dakpan bitumineuze dakbedekking	Lokleur mat engobe donker grijs
buitenkozijnen, draaiende delen, voordeur, garage deur	hardhout hardhout geïsoleerde deur stalen kanteldeur	zuiverwit (RAL9010) zuiverwit (RAL9010) bruin grijs (RAL7030) bruin grijs (RAL7030)
betimmering	hout	zuiverwit (RAL9010)
raandorpels	prefab betondorpel	witgrijs
golen hemelwaterafvoeren afdekcap	zink zink	natuur natuur
inbouwstenen Vleermuizen	prefab beton	natuur grijs

