




Begane grond

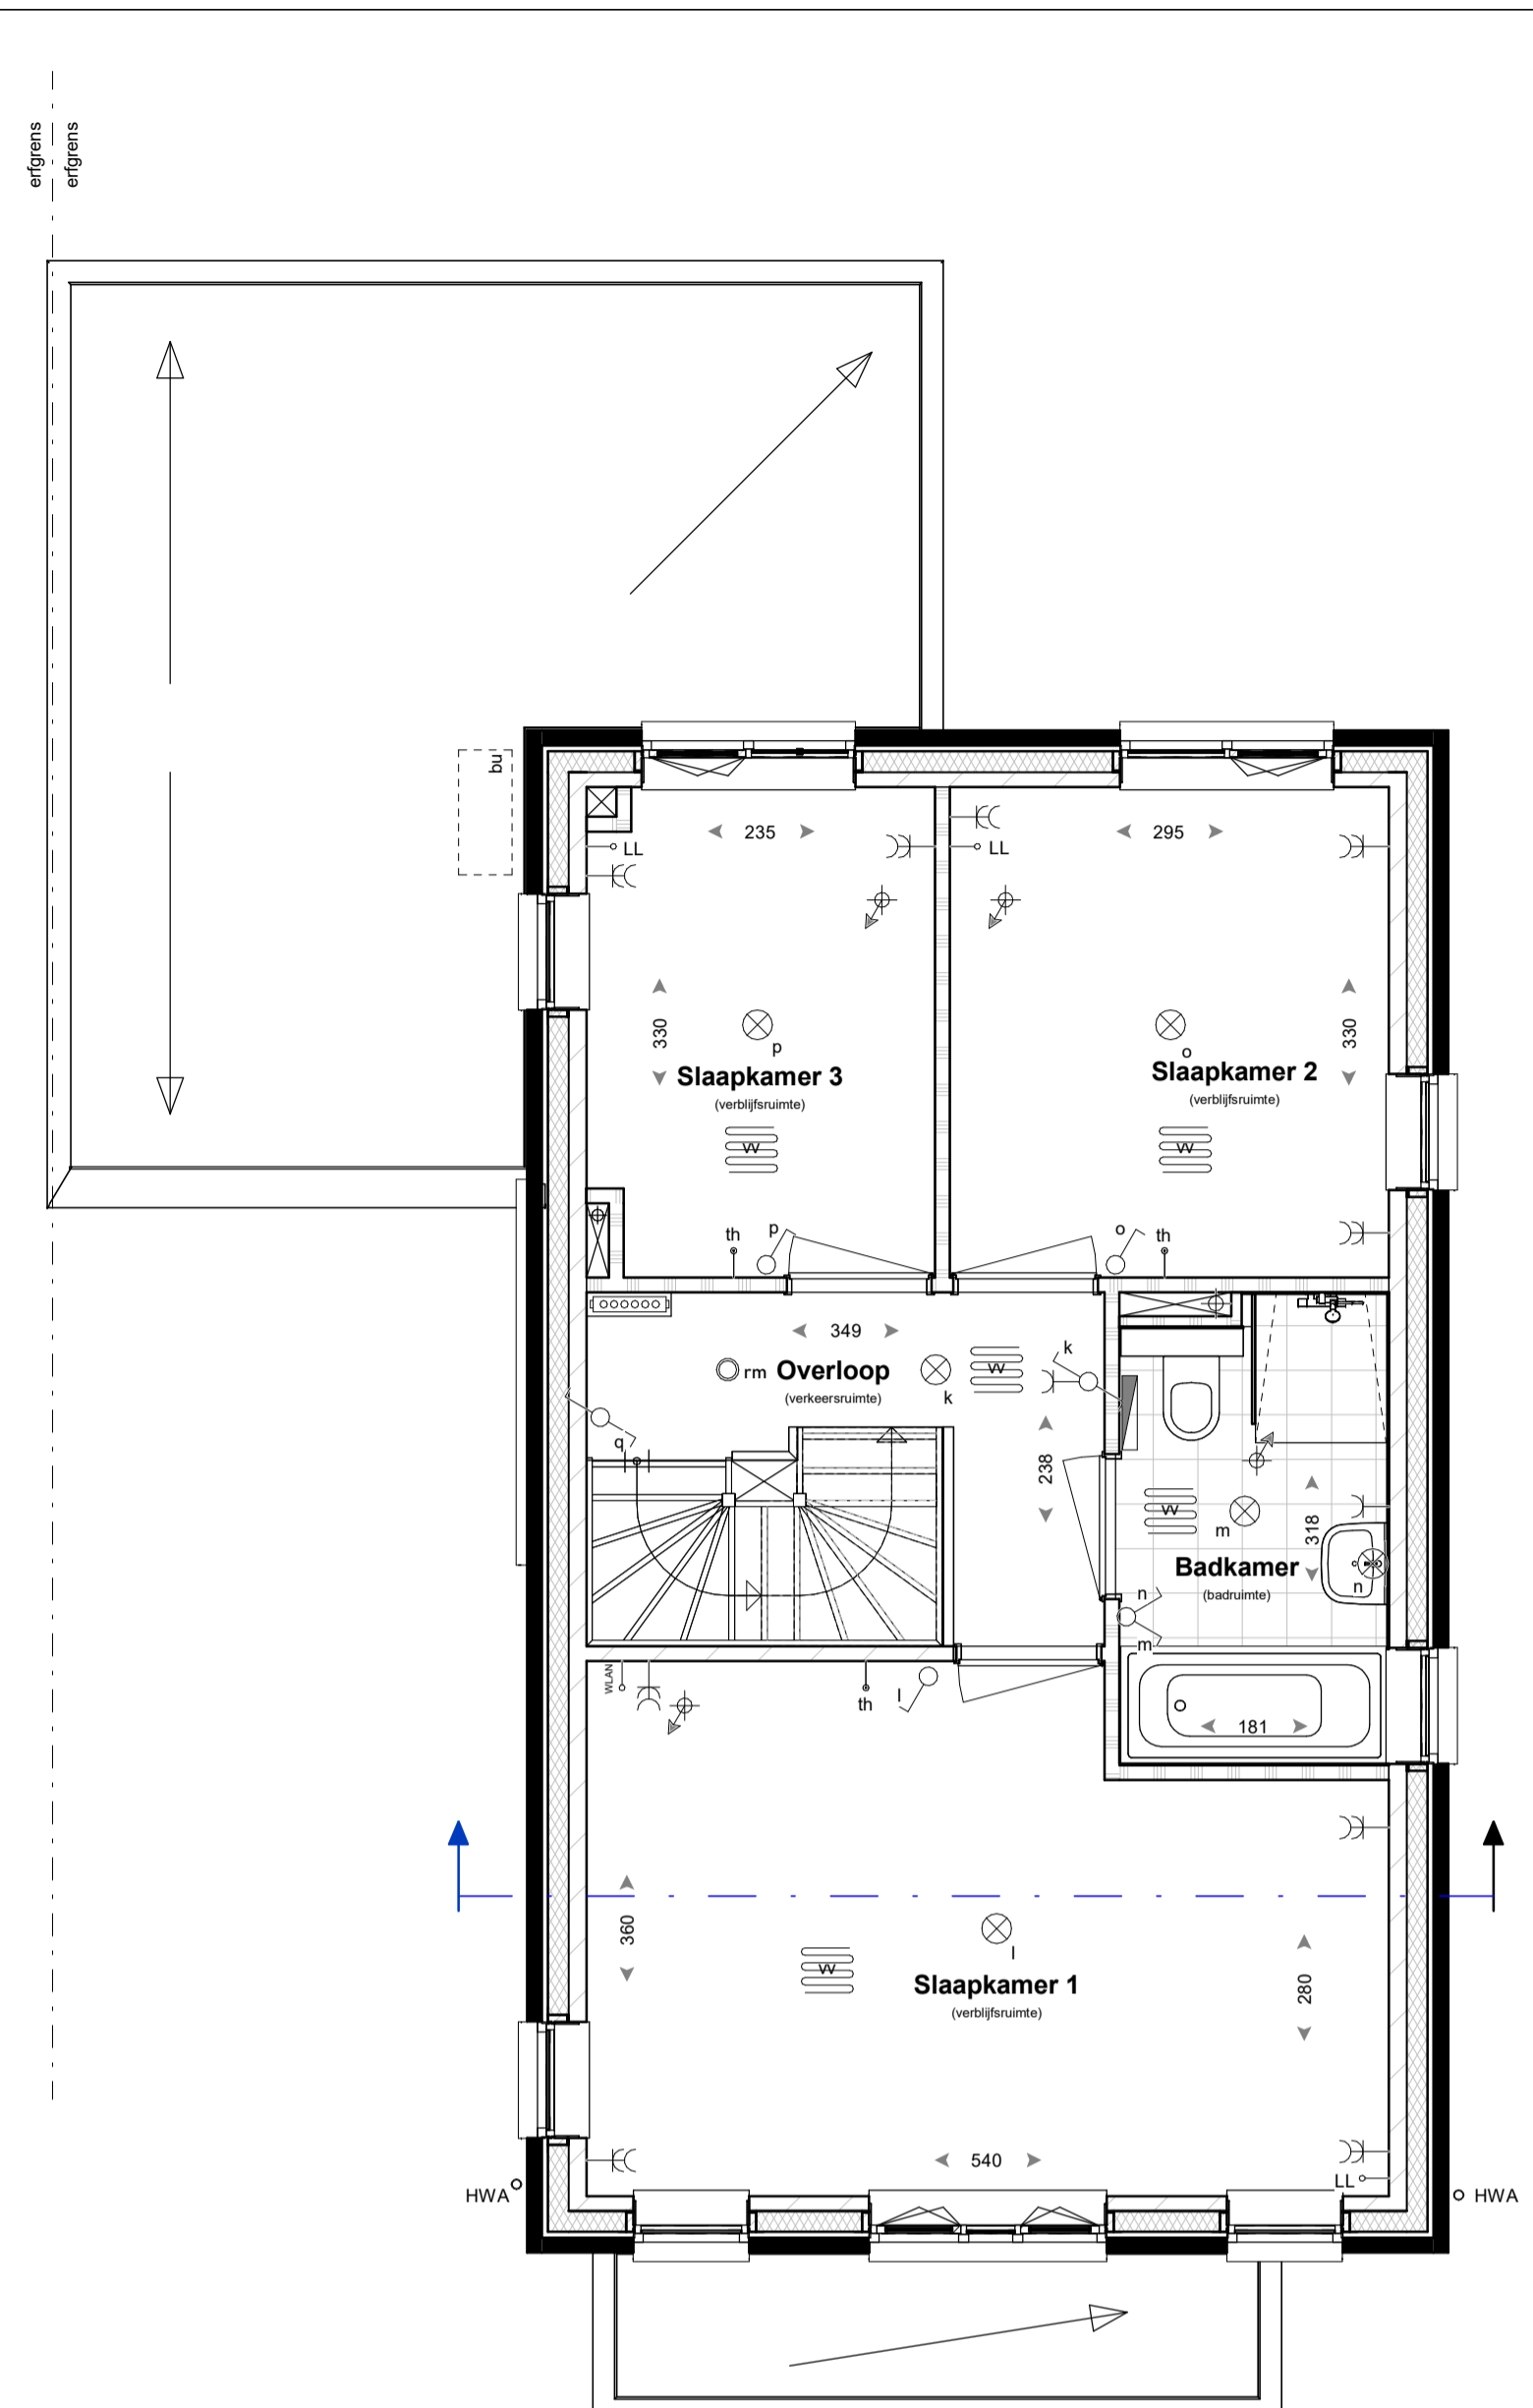

Eerste verdieping

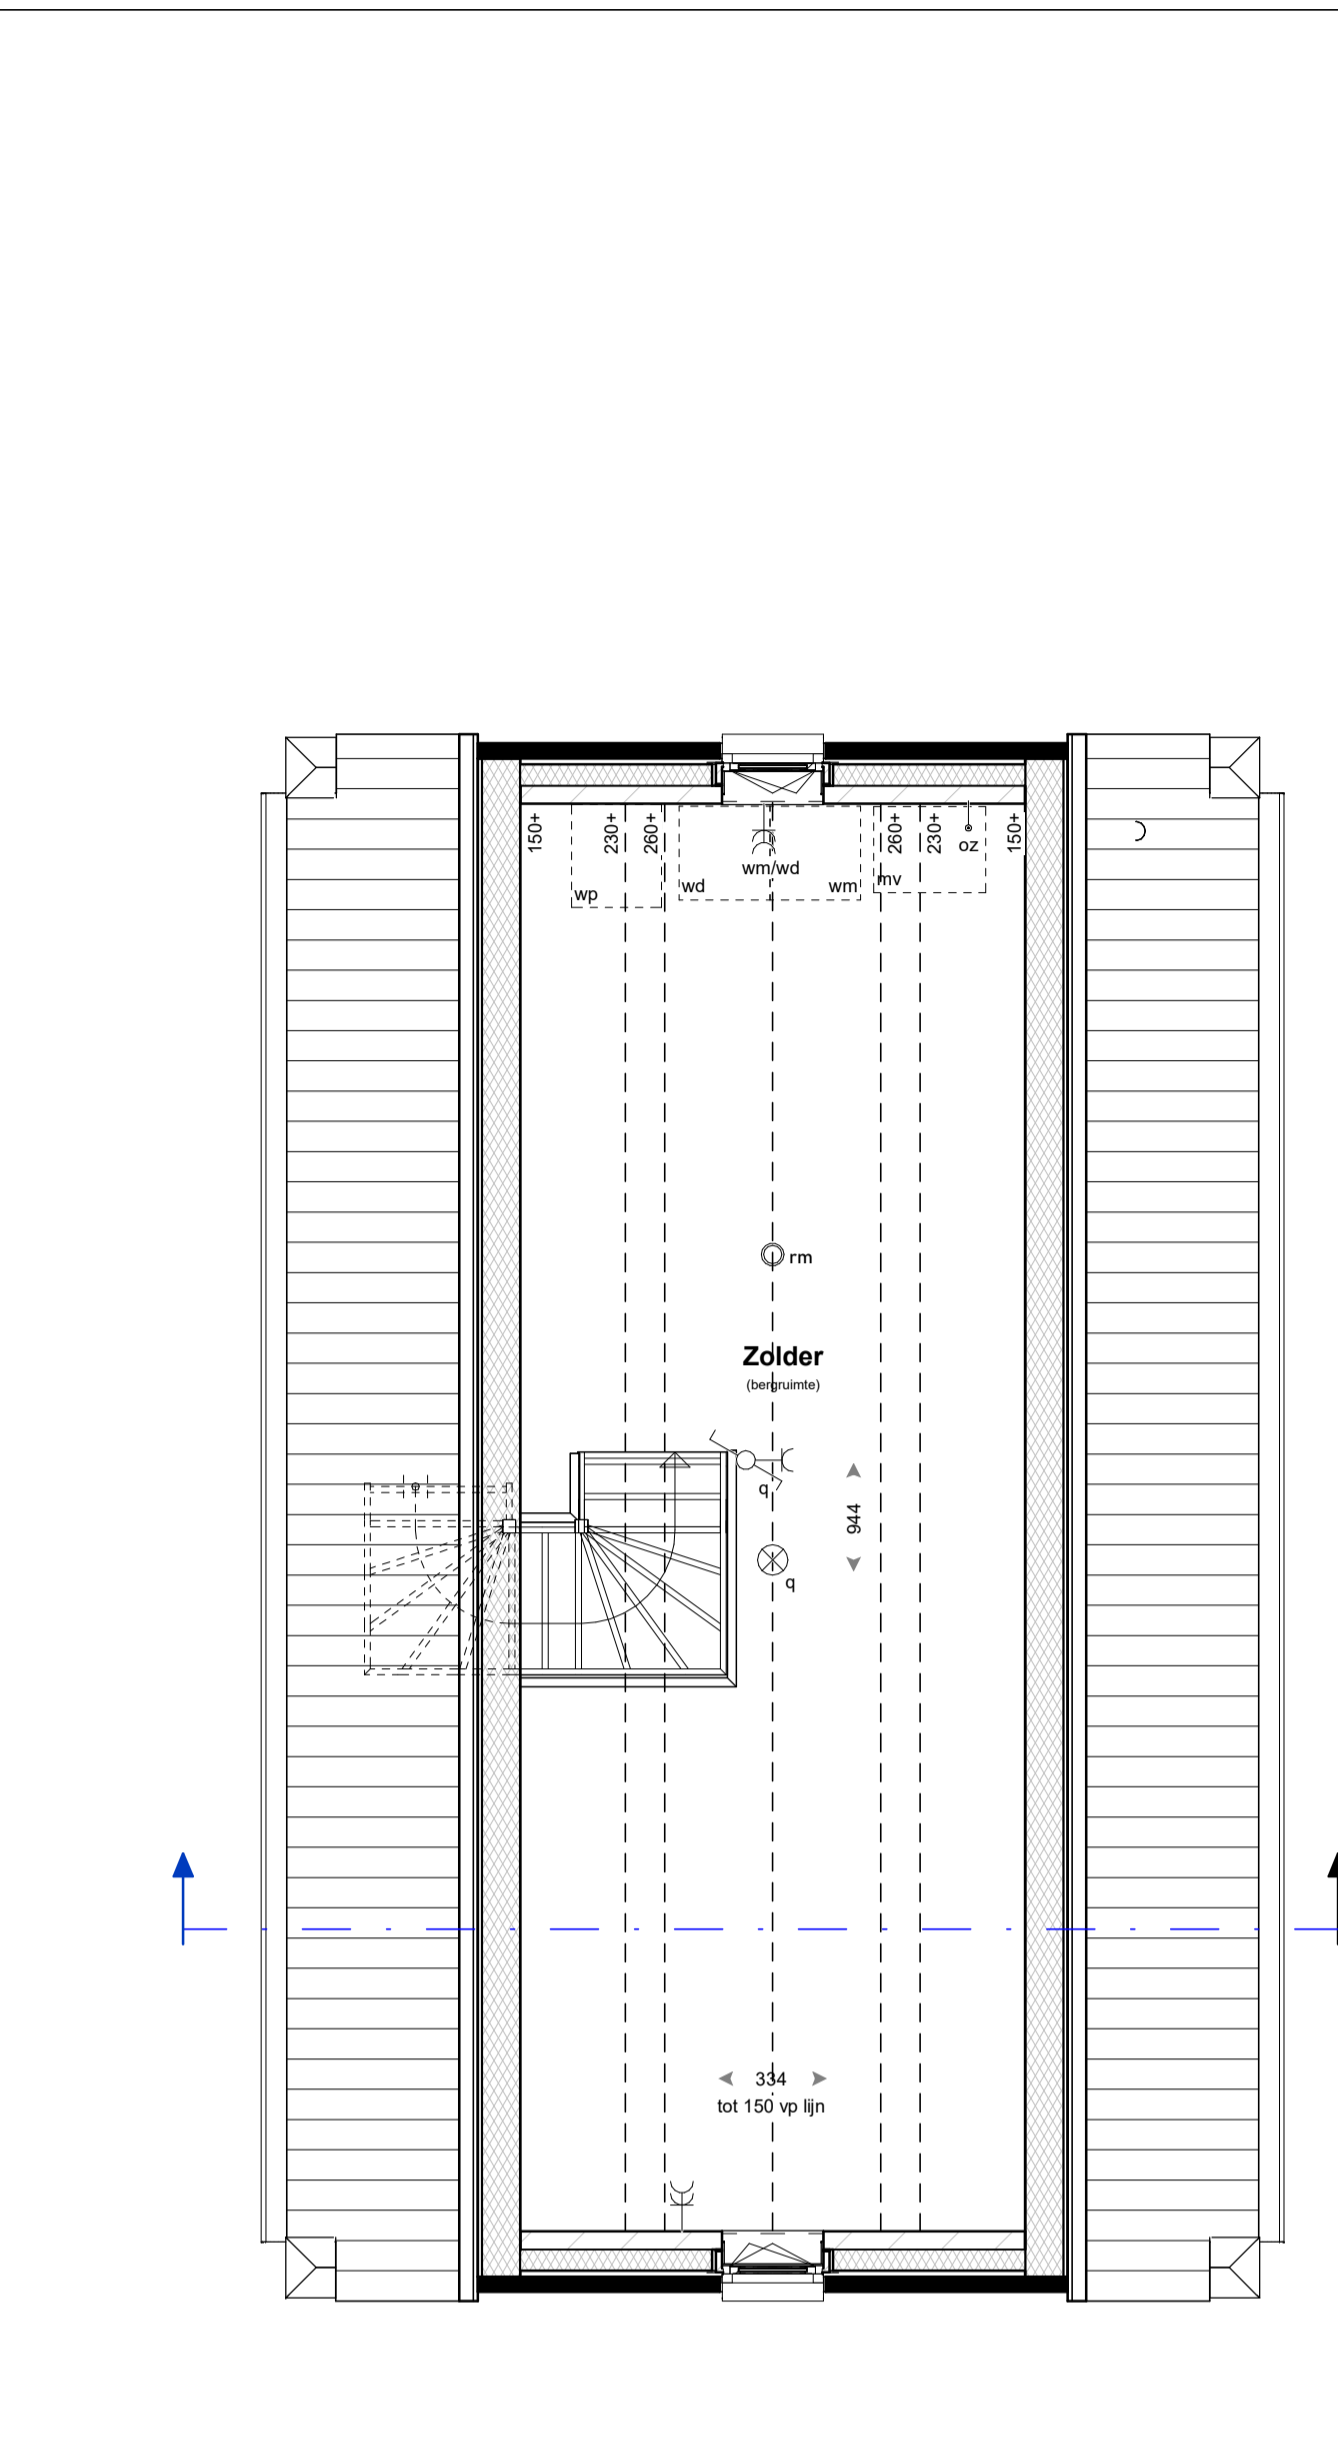

Tweede verdieping

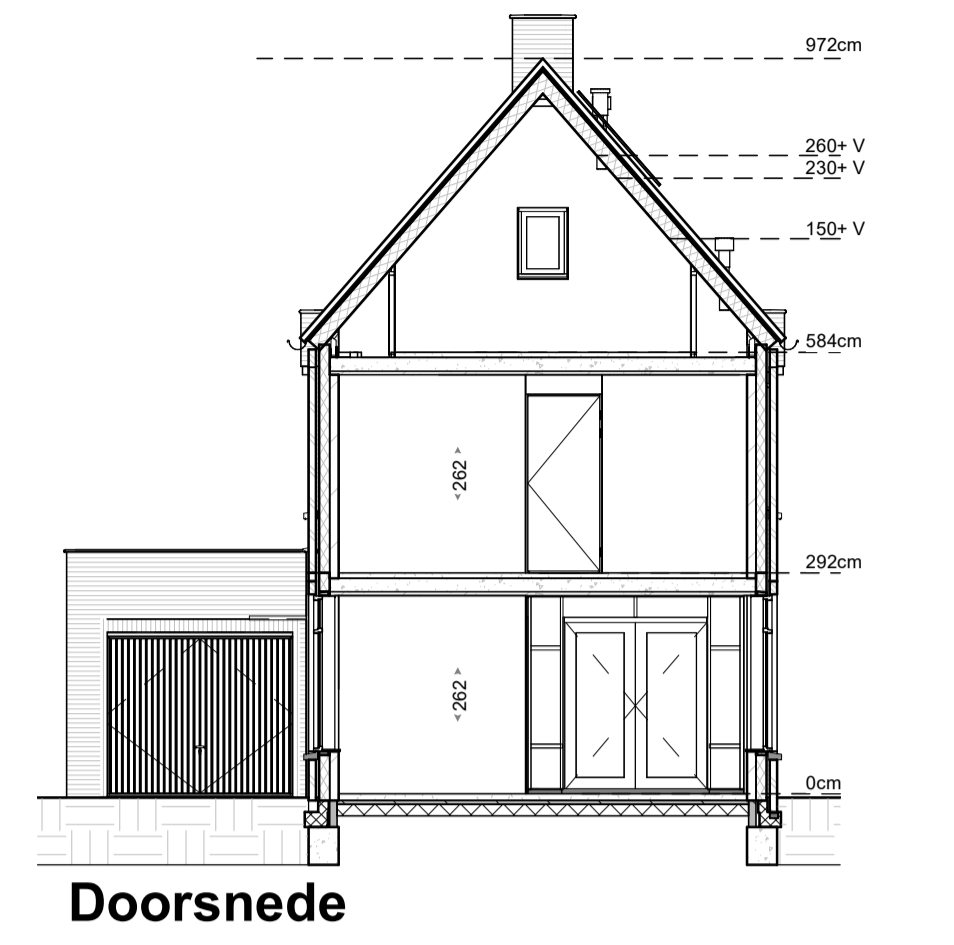

Doorsnede



Voorgevel

Rechtergevel

Achtergevel

Linkergevel


**Materialisatie exterieur**

Bouwdeel	Materiaal	Kleur	Bouwdeel	Materiaal	Kleur
gevel	metselwerk, wild verband	lichtbrons genuanceerd	buitenkozijnen	hardhout	zuiverwit (RAL9010)
voegwerk (terugliggend 3mm)		grijs Beamix 2773	drasende deuren	grijs (RAL7044)	grijs (RAL7044)
gevel plint	metselwerk, wild verband	donkerbrons genuanceerd	luffer kader (bij voordeur)	staal	blauwgrijs (RAL7039)
	voegwerk (terug liggend)	antraciet Beamix 2774	voordeur	gelsoliede deur	blauwgrijs (RAL7039)
			garagedeur	stalen kanteldeur	blauwgrijs (RAL7039)
dakbedekking	keramische dakpan	herfstkleur	betimmering	hout	zuiverwit (RAL9010)
hellend	bitumineuze dakbedekking	donker grijs	raamdorpels	prefab betondorpel	witgrijs
plat			goten	zink	naturel
			hemelwaterafvoeren	zink	naturel
			inbouwsteen vloermuizen	prefab beton	naturel grijs

**RENVOOI**

	baksteen		hemelwaterafvoer
	luchtsponw		afschotrichting hemelwater
	isolatie		aansluitpunt thermostat
	kalkzandsteen		aansluitpunt koos
	scheidingswand		aansluitpunt Wireless LAN
	wandtegels		aansluitpunt utp installatie
	vloertegels (indicatief)		aansluitpunt omvormer PV-paneleen
	indicatieve opsteplaats keuken		aansluitpunt wasmachine
	opsteplaats mechanische ventilatie		aansluitpunt wasdroger
	mv		toevoerpunt mechanische ventilatie
	opsteplaats warmtepomp		afvoerpunt mechanische ventilatie
	wp		ventilatiekoker
	opsteplaats warmtepomp buitenunit		ventilatie toevoer dmv gevelrooster
	opsteplaats wasmachine/wasdroger		ventilatie afvoer dmv dakpijp
	vmi/vd		brandwerendheid 30min

- kleine wijzigingen voorbehouden
- aan de maatvoering kunnen geen rechten worden ontleend
- maatvoering betreft circa maten en is aangegeven in centimeter
- elektrische aansluitingen, keukenset, ventilatiepunten en rookmelders zijn indicatief aangegeven
- het is mogelijk dat niet alle symbolen van toepassing zijn op uw woningtype
- maatvoering bij hellende daken tot 150 cm lijn (hoogte)
- De woning kan een gespiegelde variant van uw woning bevatten.

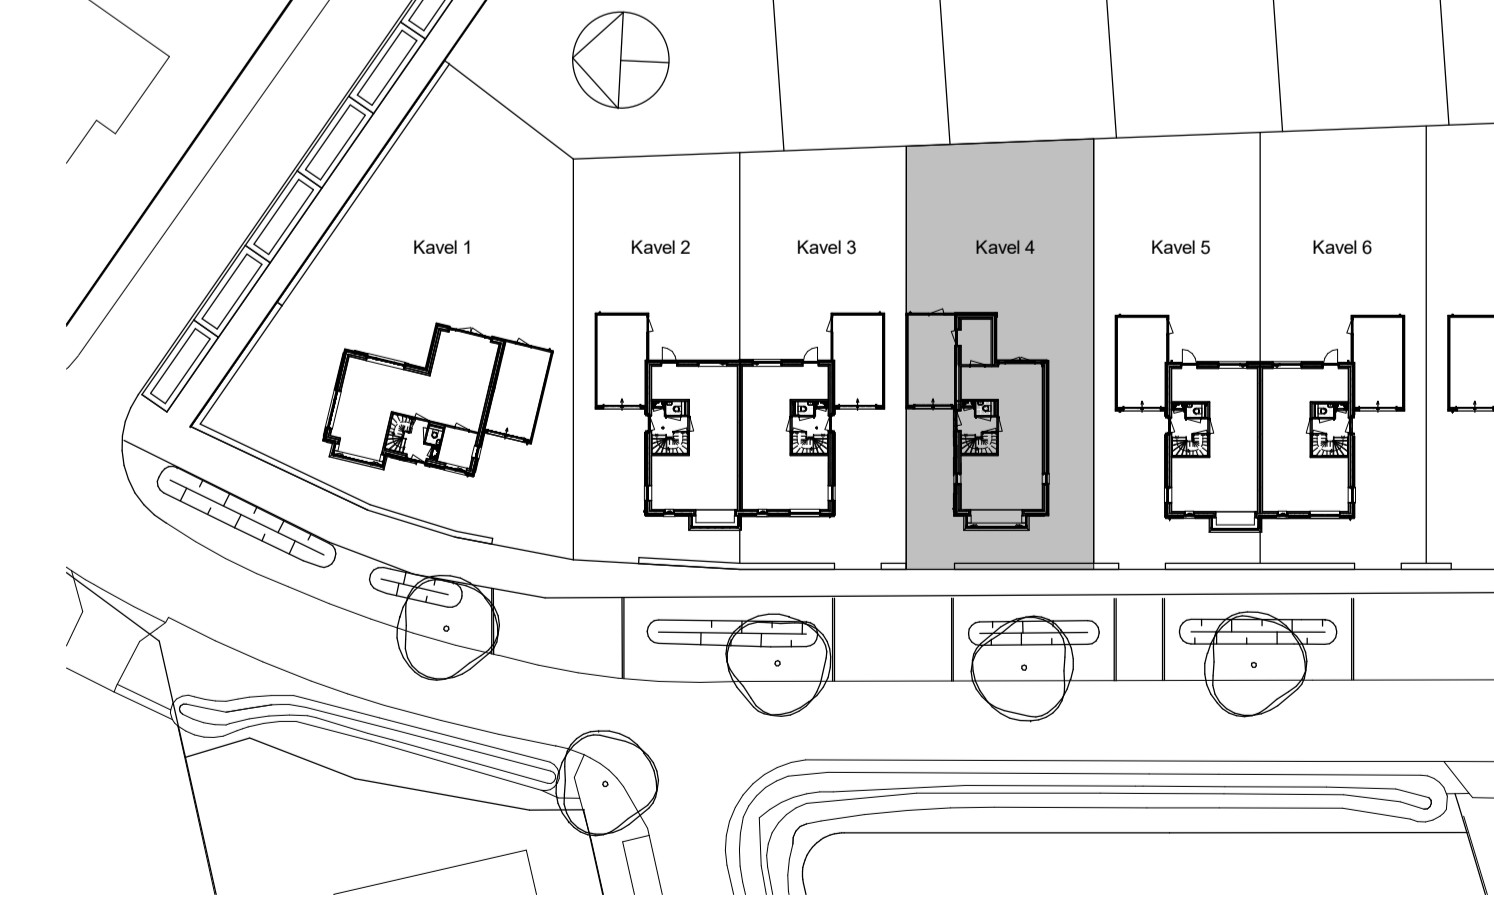

**Bouwnr. 4**  
 Verkooptekeningen  
 18 woningen oostelijk deel "De Hoge Regt"  
 Beek en Donk

Bladnr.:  
 VK-04  
 Datum:  
 01-07-2022  
 Schaal:  
 1:50 / 1:100