


Begane grond


Optie A2
uitbreiding woonkamer over volle breedte,
2400mm

Optie A3
dubbele tuindeuren

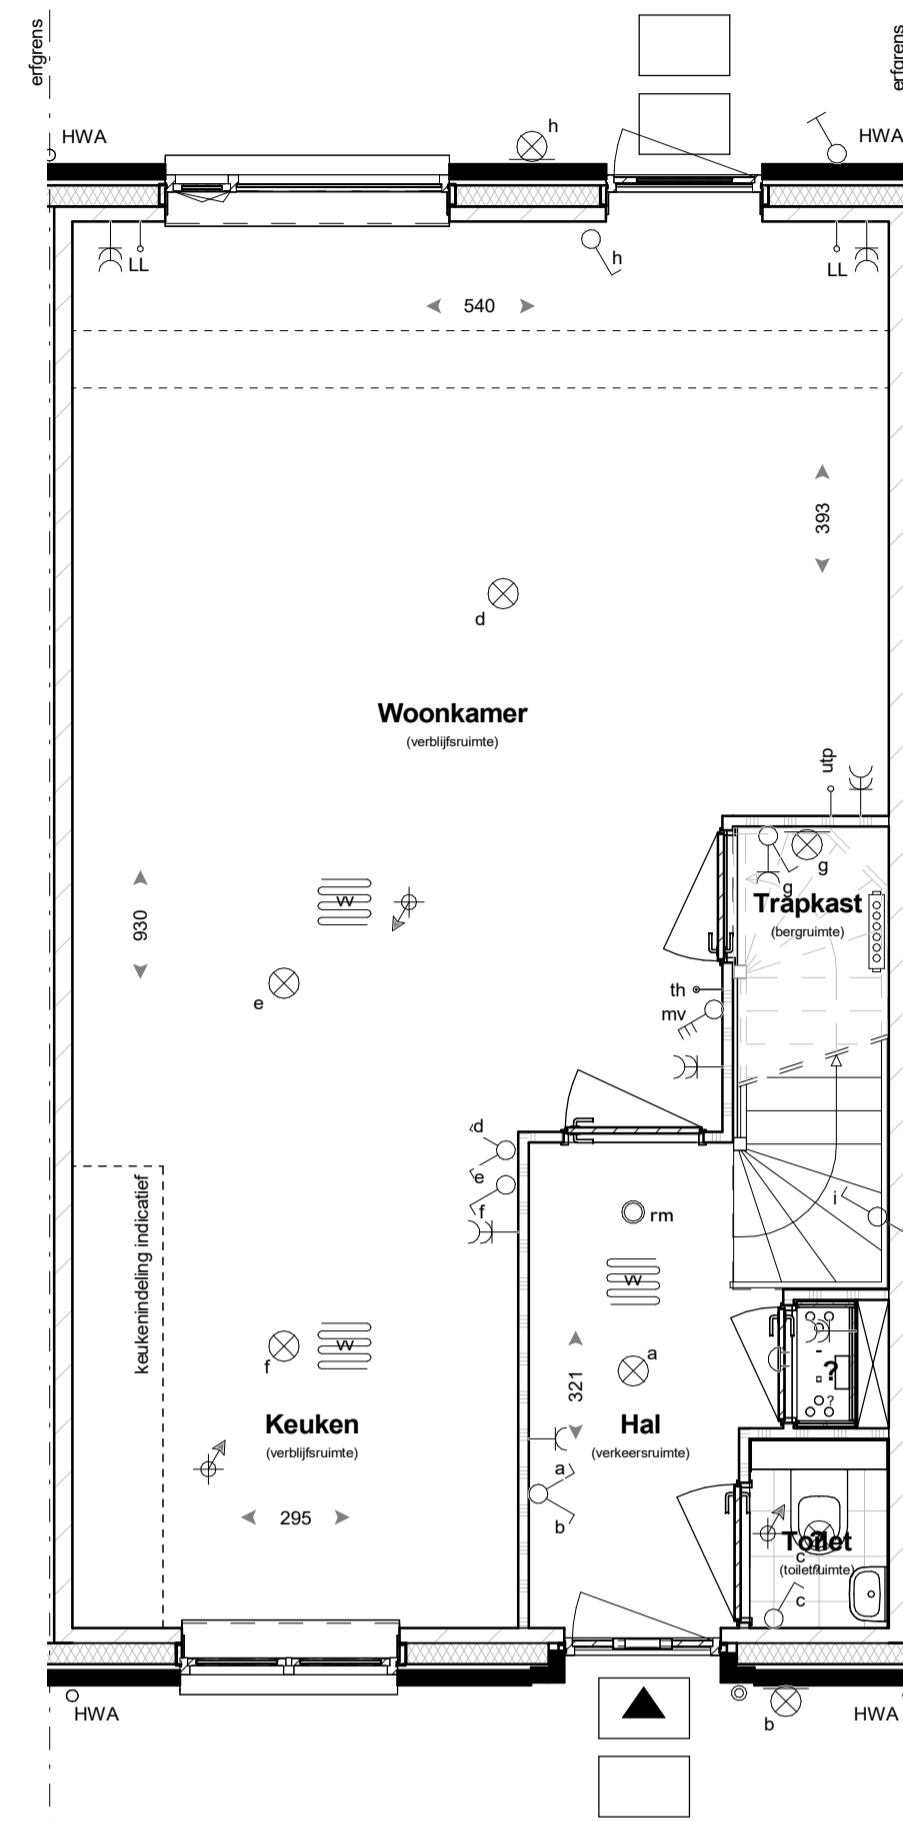

Begane grond

Optie A1
uitbreiding woonkamer over volle breedte,
1200mm

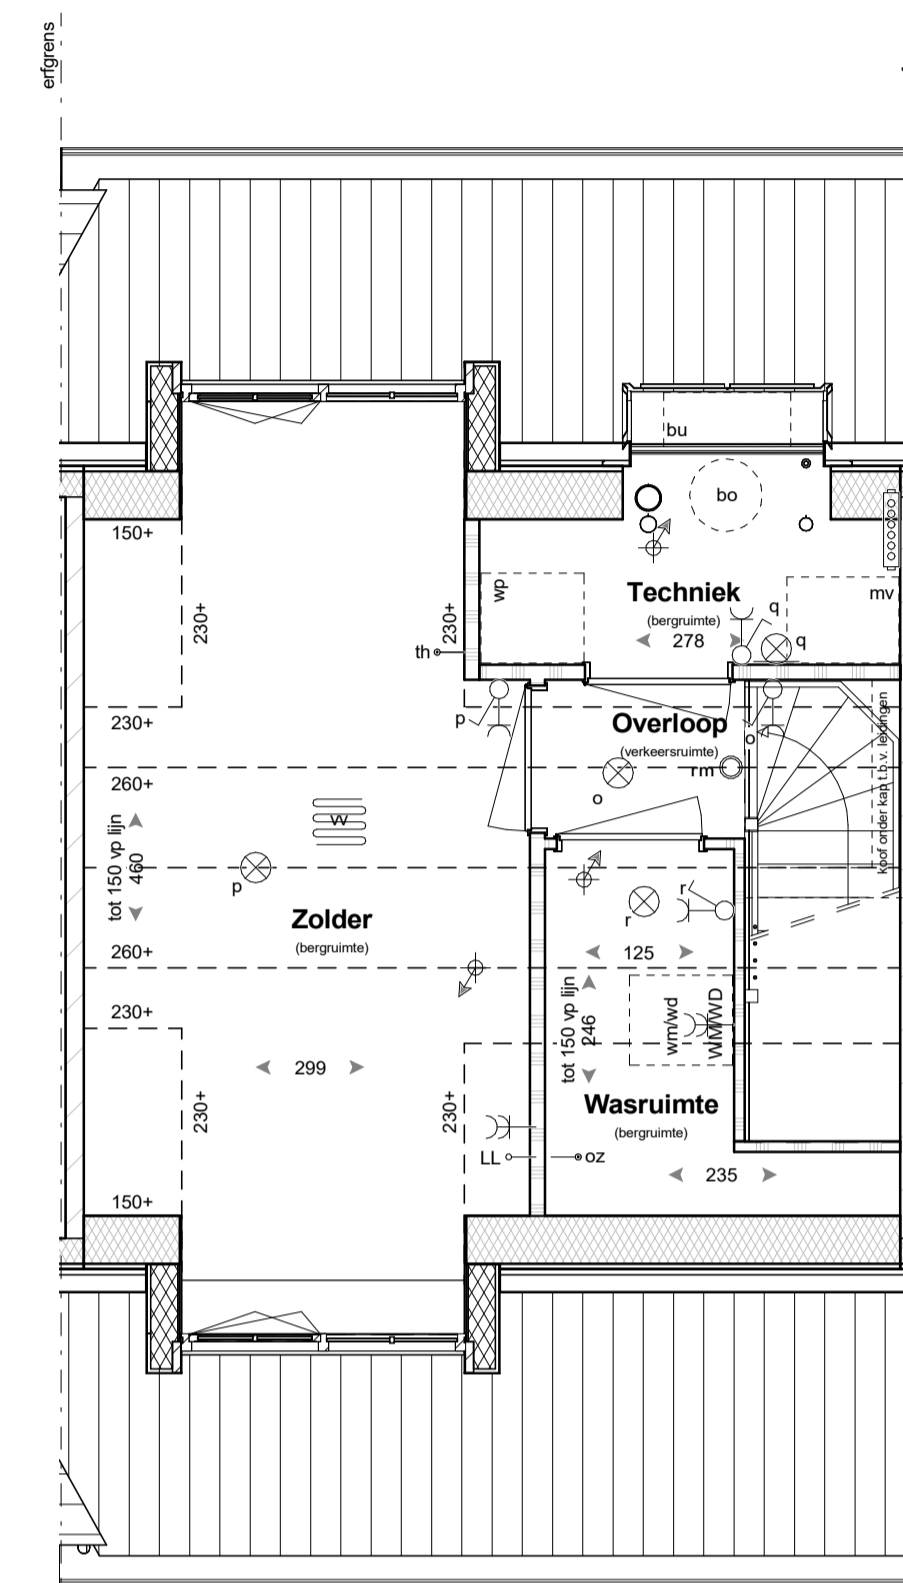

Tweede verdieping

Optie A4
zolder indeling

Optie A568
dakkepel (op achtergevel)

Optie A568
dakkepel (op voorgevel)

RENOVOOI

	baksteen		enkeelpolige schakelaar		aansluitpunt thermostaat
	luchtsponw		wisselschakelaar		aansluitpunt loos
	isolate		serieschakelaar		aansluitpunt Wireless LAN
	scheidingswand		bedieningsschakelaar mechanische ventilatie		aansluitpunt utp installatie
	wandtegels		rm rookmelder		aansluitpunt omvormer PV-panelen
	voertegels (indicatief)		plafondlichtpunt		aansluitpunt wasmachine
	indicatieve opstelplaats keuken		wandlichtpunt		aansluitpunt wasdroger
	opstelplaats mechanische ventilatie		enkele wandcontactdoos gear		toevoerpunt mechanische ventilatie
	miv		dubbele wandcontactdoos gear		afvoerpunt mechanische ventilatie
	wp		bedrukker		ventilatiekanaal
	w/wd		bel		hemelwaterafvoer
	w/wd		verdelers verwarming (indicatief) (met en zonder omkasting)		afschotrichting hemelwater
			ruimte v.v. vloerverwarming		opstelplaats buitenunit warmtepomp
			opstelplaats wasmachine/wasdroger		bu
					radiator

- kleine wijzigingen voorbehouden
- aan de maatschappij kunnen geen rechten worden ontleend
- maatvoering betreft circa maten en is aangegeven in centimeter
- elektra aansluitingen, keukenset, ventilatiepunten en rookmelders zijn indicatief aangegeven
- het is mogelijk dat niet alle symbolen van toepassing zijn op uw woningtype
- maatvoering bij hellende daken tot 150 cm lijn (hoogte)



Voorgevel

Optie A568
dakkepel (op voorgevel)



Voorgevel

Optie A12
Extra PV-panelen: 7 stuks
(alleen mogelijk zonder optie dakkepel)



Achtergevel

Optie A1
uitbreiding woonkamer over volle breedte,
1200mm

Optie A10
dakraam



Achtergevel

Optie A2
uitbreiding woonkamer over volle breedte,
2400mm

Optie A3
dubbele tuindeuren

Optie A568
dakkepel (op achtergevel)

