




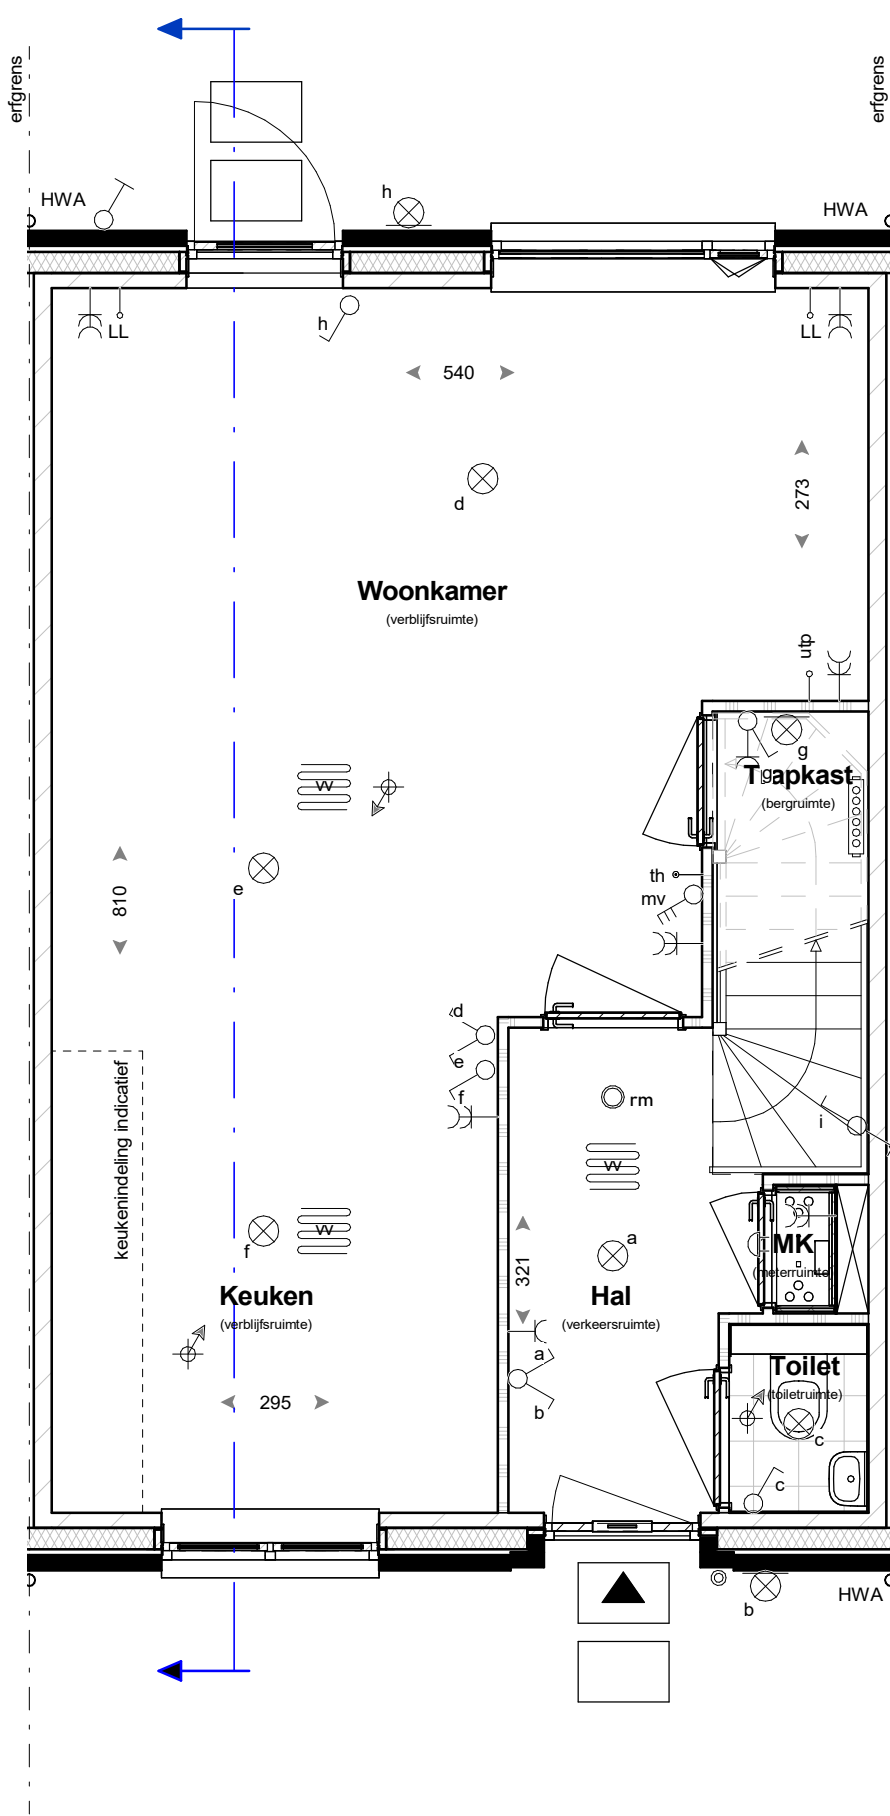

Begane grond

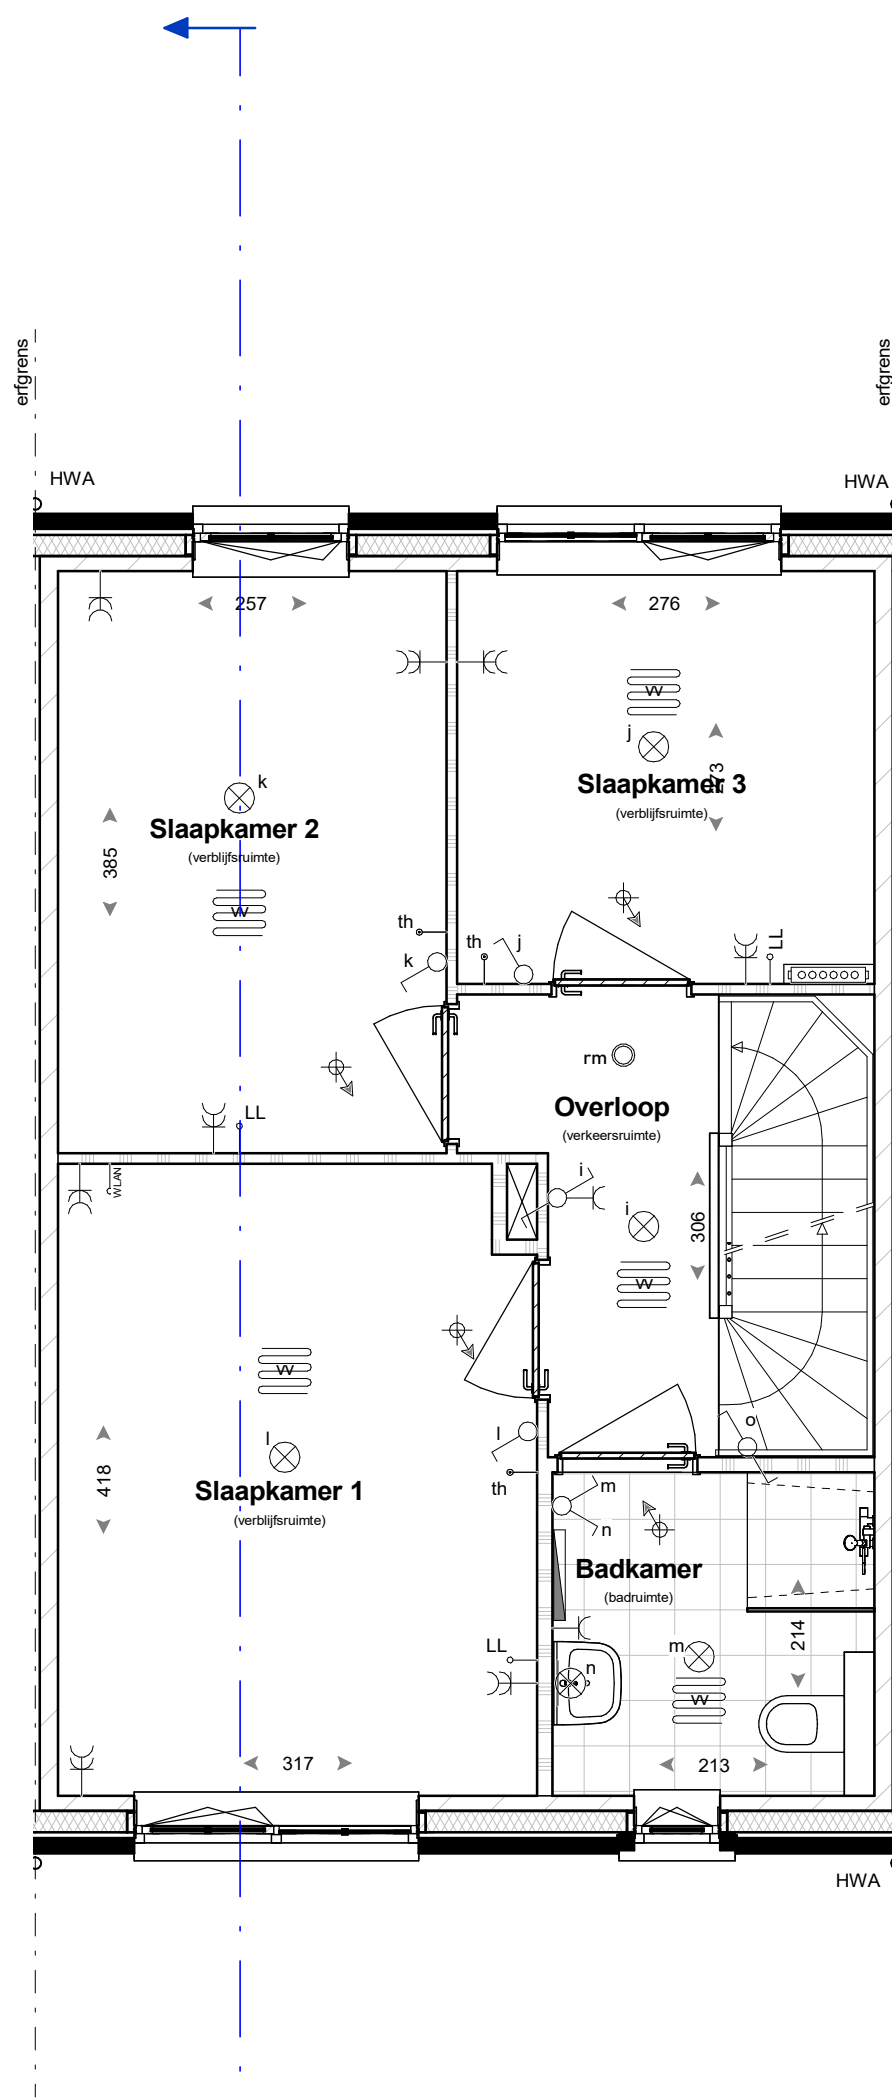

Eerste verdieping

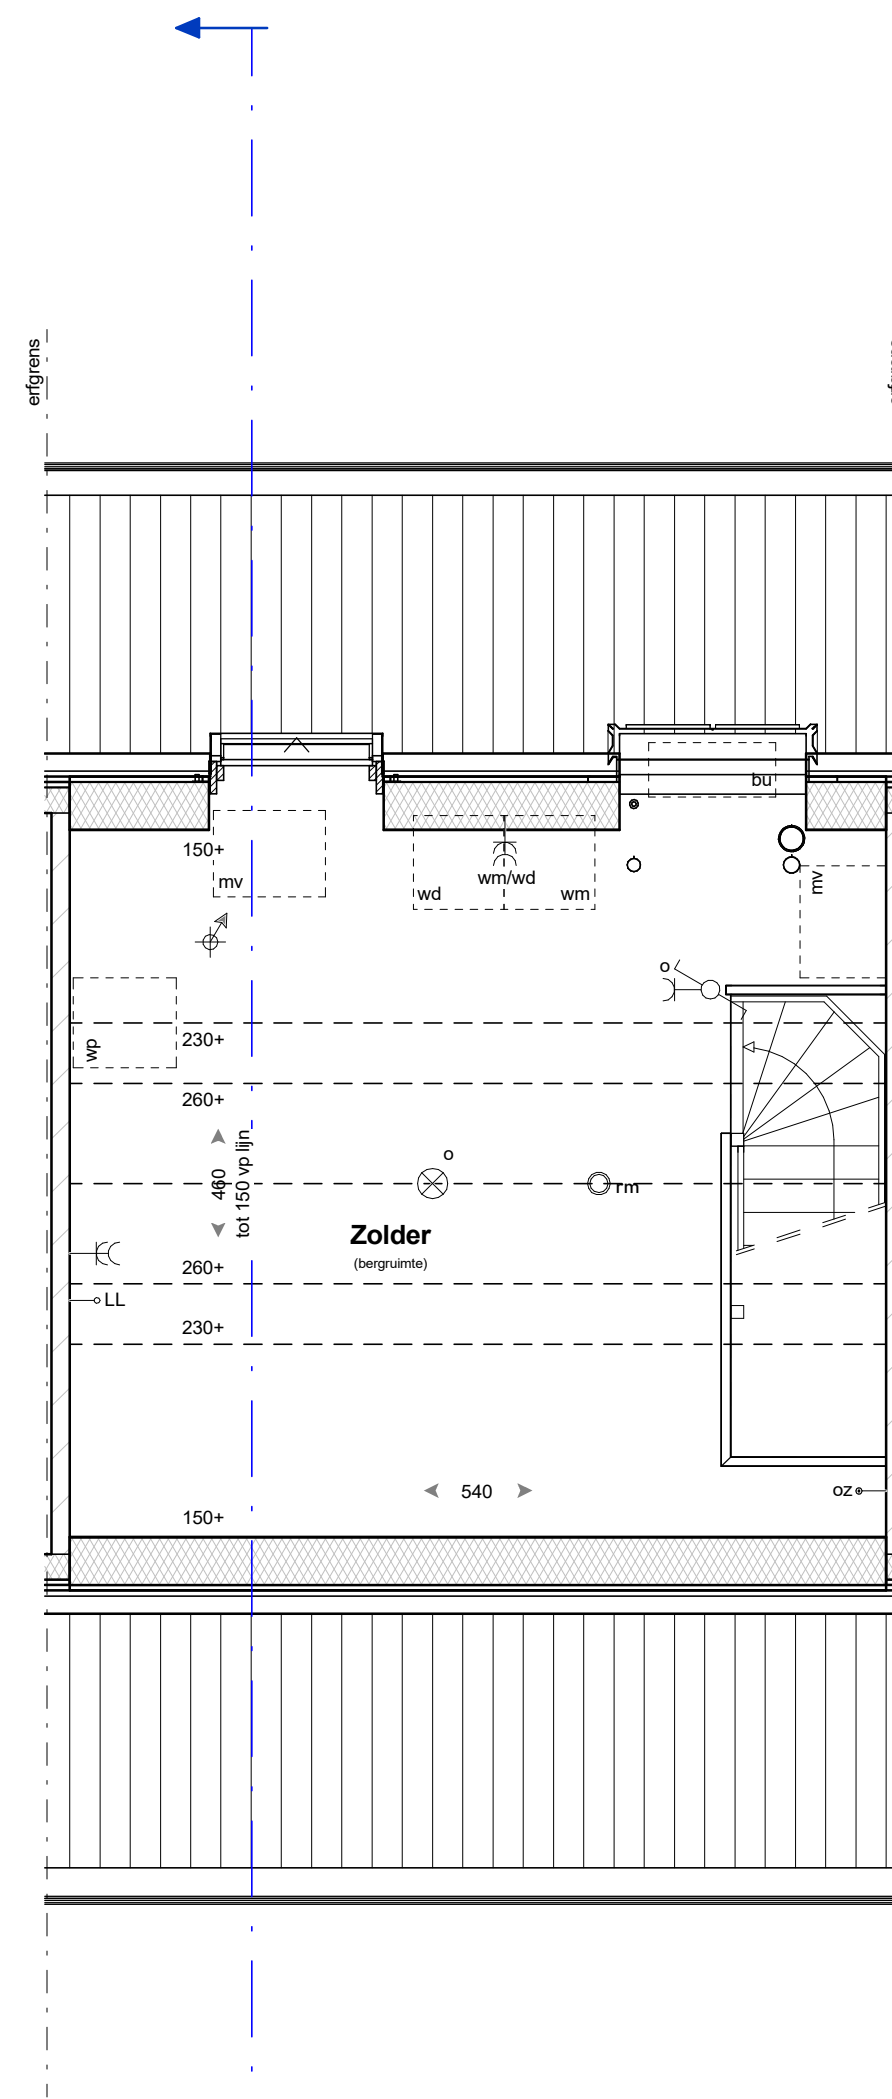


Tweede verdieping



Voorgevel



Achtergevel

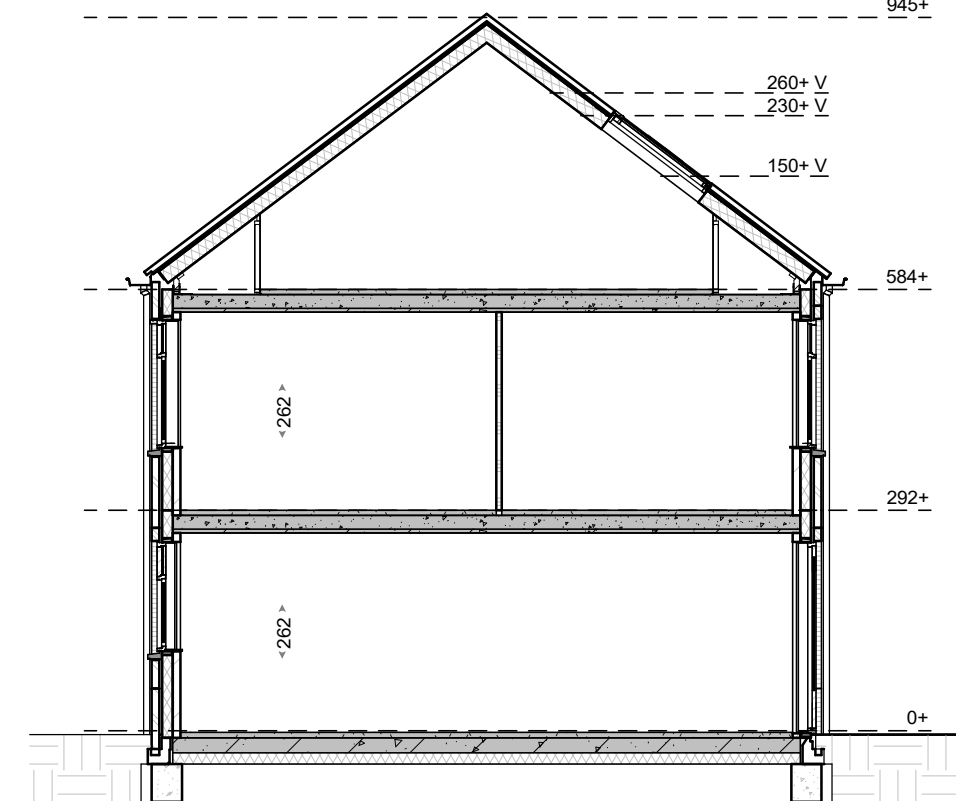

Doorsnede

Materialisatie exterieur

Bouwdeel	Materiaal	Kleur
gevel	metsewerk, wild verband	roodbruin genuanceerd
gevelplint	voegwerk (terug liggend)	voeg donkergrijs Beamix 2774
gevelplint	metsewerk, wild verband	donkerbruin
gevelplint	voegwerk (terug liggend)	voeg antraciet Beamix 2745
dakbedekking - hellend	keramische dakpan	Lekleur mat engobe
buitenkozijnen: draaiende deuren: voordeur: garagedeur:	hardhout hardhout geïsoleerde deur stalen kanteldeur	zuiverwit (RAL 9010) zuiverwit (RAL 9010) bruingrijs (RAL 7030) bruingrijs (RAL 7030)
raamdorpels	prefab betondorpel	witgrijs
goten	zink	natuur
hemelwaterafvoeren	zink	natuur
afdekkingen	natuur	natuur
inbouwsteen vloermuizen	prefab beton	natuur grijs

RENOVOOI

baksteen	enkeelpolige schakelaar	aansluitpunt thermostaat
luchtsponw	wisselschakelaar	aansluitpunt loos
isolatie	serieschakelaar	aansluitpunt Wireless LAN
kalkzandsteen	bedieningschakelaar mechanische ventilatie	aansluitpunt utp installatie
scheidingswand	rm rookmelder	aansluitpunt omvormer PV-panelen
wandtegels	plafondlichtpunt	aansluitpunt wasmachine
voortegels (indicatief)	wandlichtpunt	aansluitpunt wasdroger
indicatieve opstelplaats keuken	enkele wandcontactdoos geaard	toevoerpunt mechanische ventilatie
opstelplaats mechanische ventilatie	dubbele wandcontactdoos geaard	afvoerpunt mechanische ventilatie
opstelplaats warmtepomp	betrukker	ventilatiekanaal
opstelplaats wasmachine/wasdroger	bel	hemelwaterafvoer
	verdelers verwarming (indicatief) (met en zonder omkasting)	afschotrichting hemelwater
	ruimte v.v. vloerverwarming	buitenkraan
	opstelplaats buitenunit warmtepomp	radiator

- kleine wijzigingen voorbehouden
- aan de maatvoering kunnen geen rechten worden ontleend
- maatvoering betreft circa maten en is aangegeven in centimeter
- elektrische aansluitingen, keukenopstelling, ventilatiepunten en rookmelders zijn indicatief aangegeven
- het is mogelijk dat niet alle symbolen van toepassing zijn op uw woningtype
- maatvoering bij hellende daken tot 150 cm lijn (hoogte)

