



Begane grond

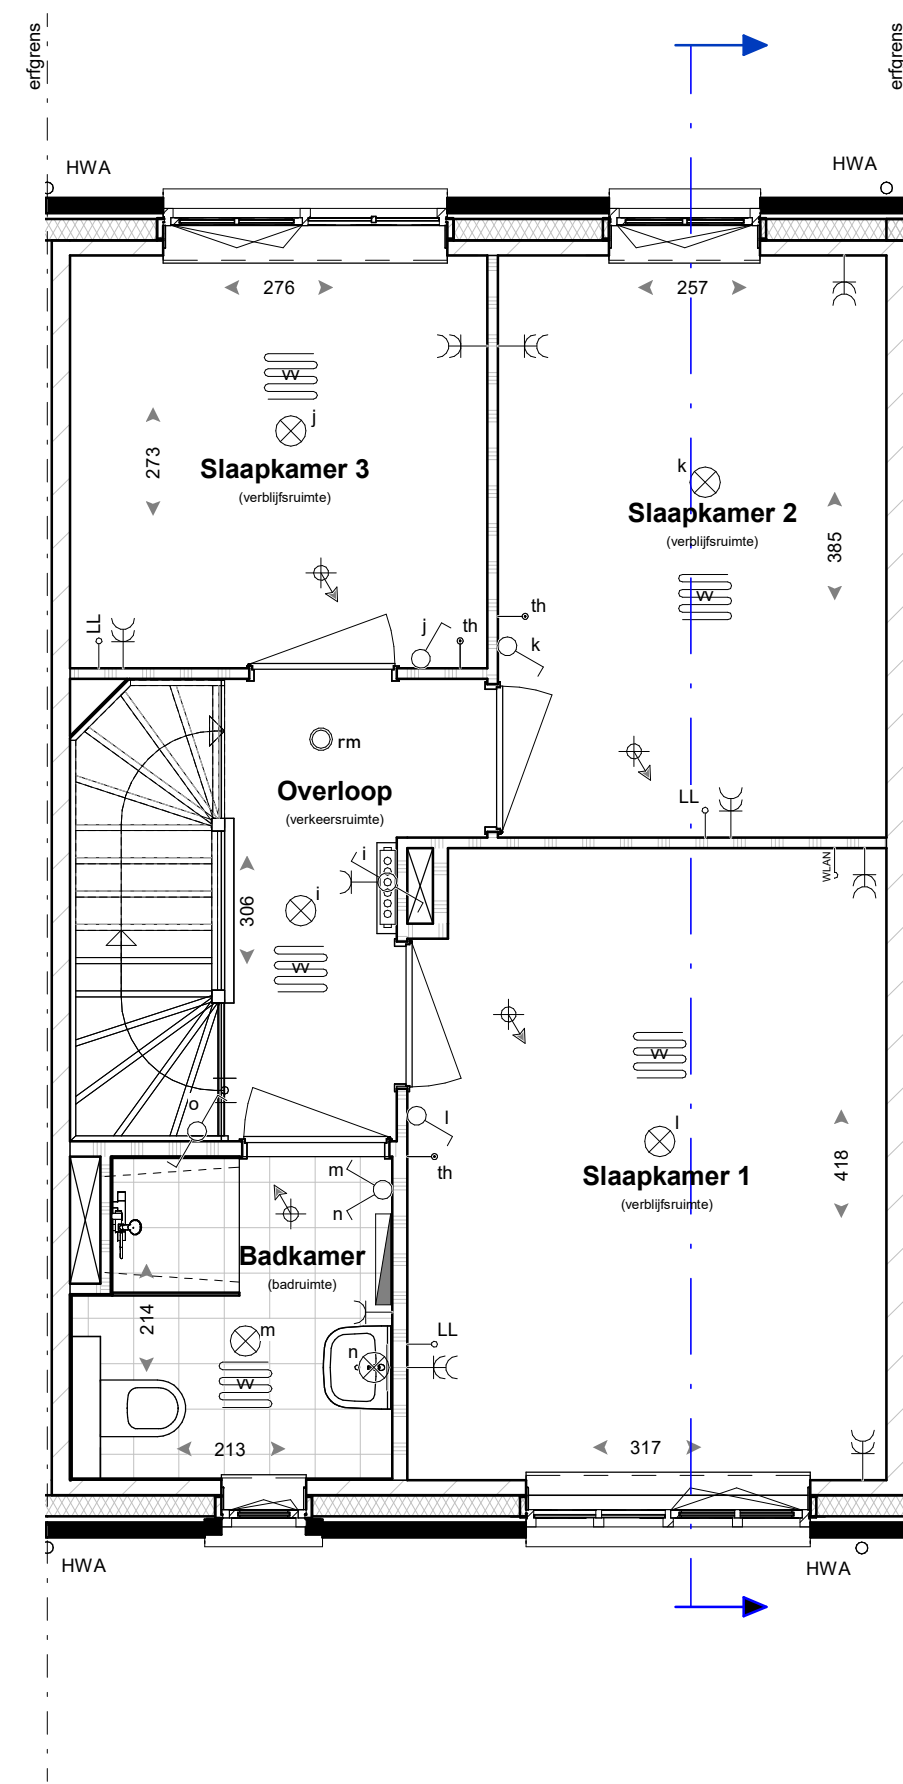

Eerste verdieping

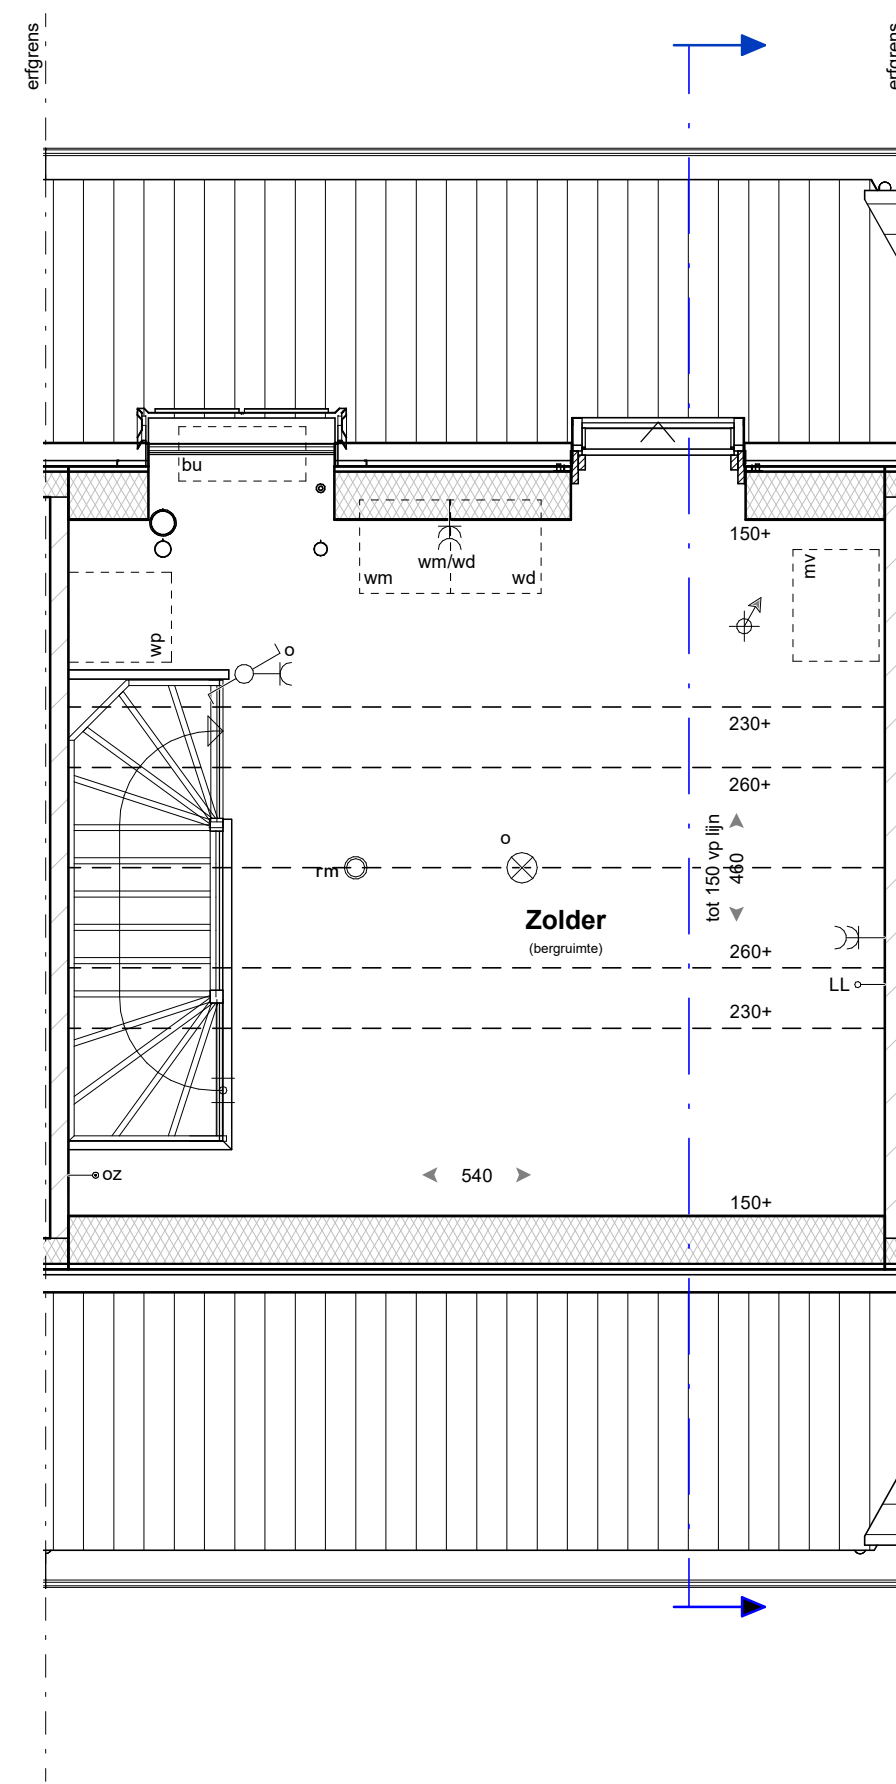


Tweede verdieping



Voorgevel



Achtergevel

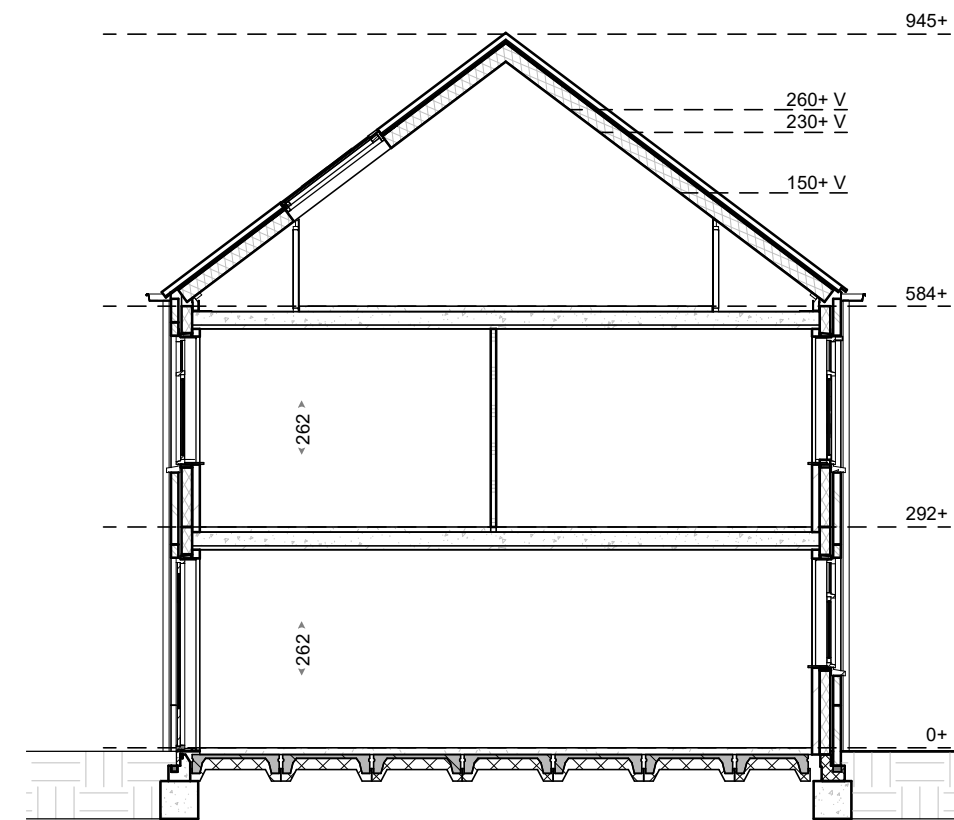

Doorsnede

Materialisatie exterieur

Bouwdeel	Materiaal	Kleur
gevel	metselwerk, wild verband voegwerk (terug liggend)	roodbruin genuanceerd voeg donkergrijs Beamix 2774
gevel plint	metselwerk, wild verband voegwerk (terug liggend)	donkerbruin voeg antraciet Beamix 2745
dakbedekking - hellend	keramische dakpan	Leekleur mat engobe
buitenkozijnen: draaiende delen: voordeur: garagedeur:	hardhout hardhout geïsoleerde deur stalen kanteldeur	zuiverwit (RAL9010) zuiverwit (RAL9010) bruingris (RAL7030) bruingris (RAL7030)
raamdorpels	prefab betondorpel	witgris
goten hemelwaterafvoeren afdekkingen:	zink zink zink	natuurel natuurel natuurel
inbouwsteen Vleermuizen	prefab beton	natuurel grijs

RENVOOI

	baksteen		enkelepole schakelaar		aansluitpunt thermostaat
	luchtsponw		wisselschakelaar		aansluitpunt los
	kalkzandsteen		serieschakelaar		aansluitpunt Wireless LAN
	scheidingswand		bedieningschakelaar mechanische ventilatie		aansluitpunt utp installatie
	wandtegels		rm rookmelder		aansluitpunt omvormer PV-panelen
	vloertegels (indicatief)		plafondlichtpunt		aansluitpunt wasmachine
	indicatieve opstelplaats keuken		wandlichtpunt		aansluitpunt wasdroger
	mv opstelplaats mechanische ventilatie		enkele wandcontactdoos geard		toevoerpunt mechanische ventilatie
	wp opstelplaats warmtepomp		dubbele wandcontactdoos geard		afvoerpunt mechanische ventilatie
	wm/wd opstelplaats wasmachine/wasdroger		bedrukker		ventilatiekanaal
			betel		verdelersymbol (met en zonder omkasting)
			verdelersymbol (met en zonder omkasting)		ruimte v.v. vloerverwarming
			opstelplaats buitenunit warmtepomp		hwa hemelwaterafvoer
			hwa hemelwaterafvoer		afschotrichting hemelwater
			buitenkraan		radiator

- kleine wijzigingen voorbehouden
- aan de maatvoering kunnen geen rechten worden ontleend
- maatvoering betreft circa maten en is aangegeven in centimeters
- elektra aansluitingen, keukenopstelling, ventilatiepunten en rookmelders zijn indicatief aangegeven
- het is mogelijk dat niet alle symbolen van toepassing zijn op uw woningtype
- maatvoering bij hellende daken tot 150 cm lijn (hoogte)

