



Begane grond

Optie A1
uitbreiding woonkamer over volle breedte,
1200mm

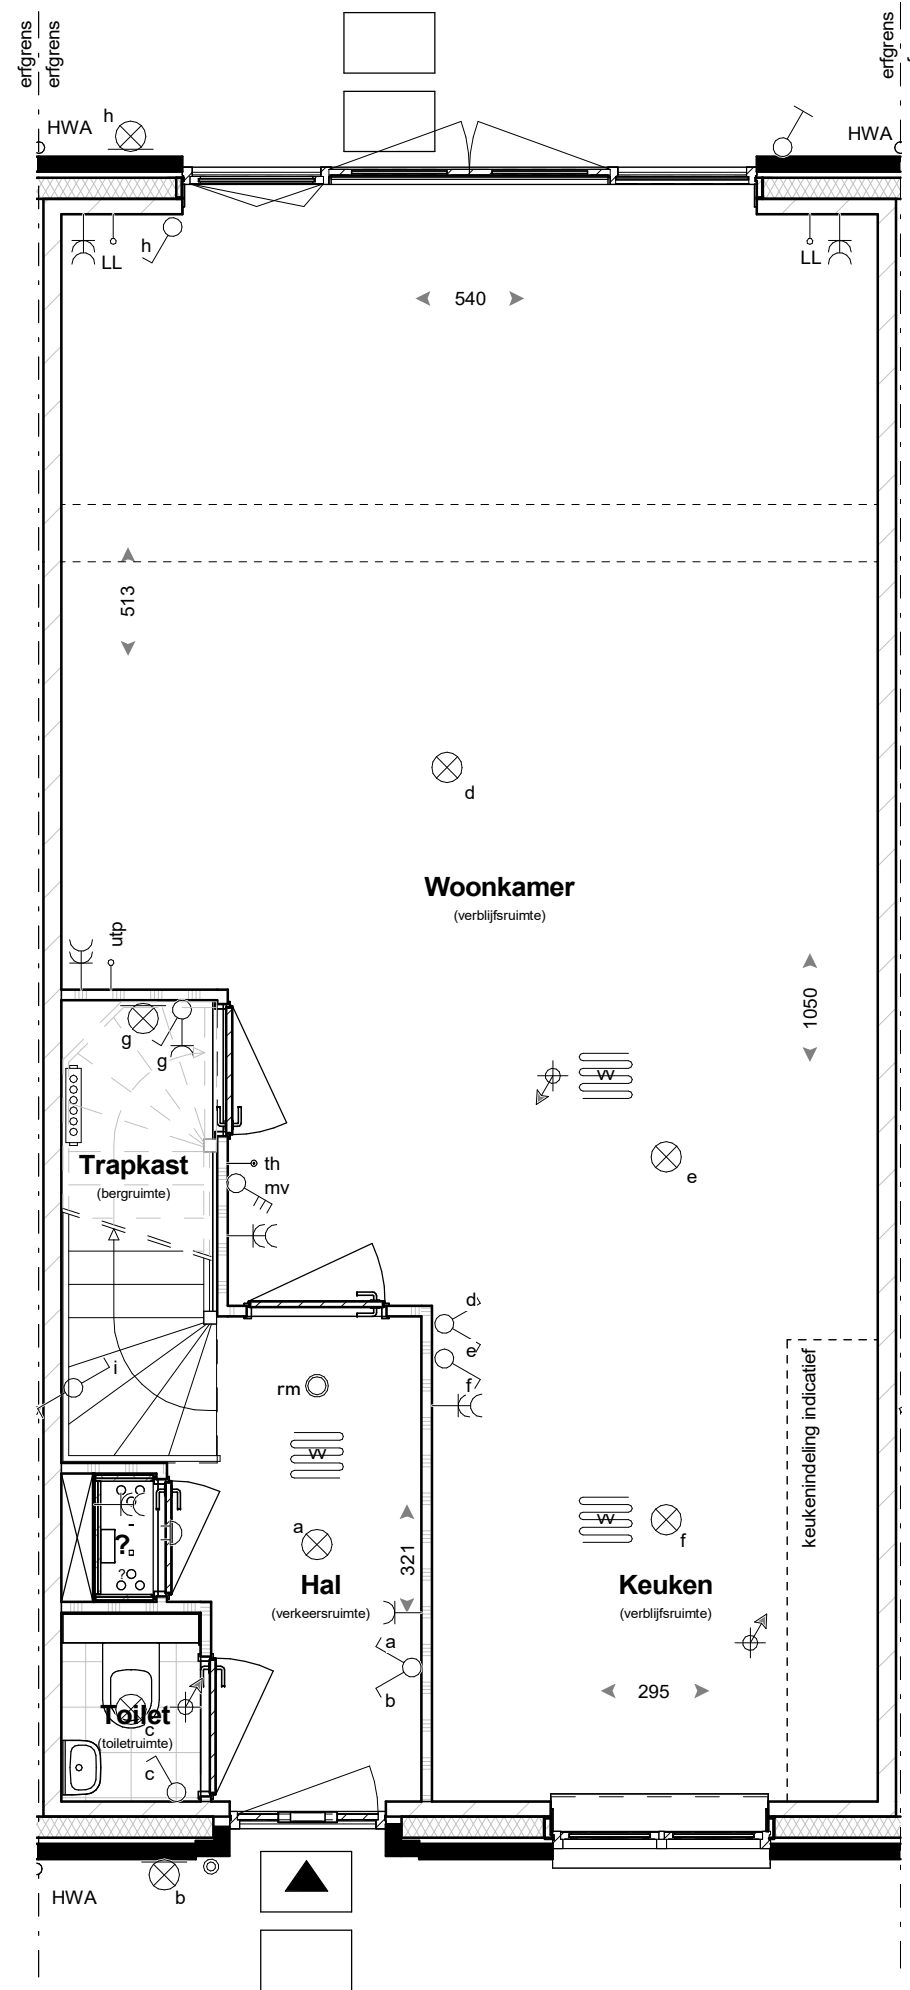

Begane grond

Optie A2
uitbreiding woonkamer over volle breedte,
2400mm
Optie A568
dubbelle tuindeuren

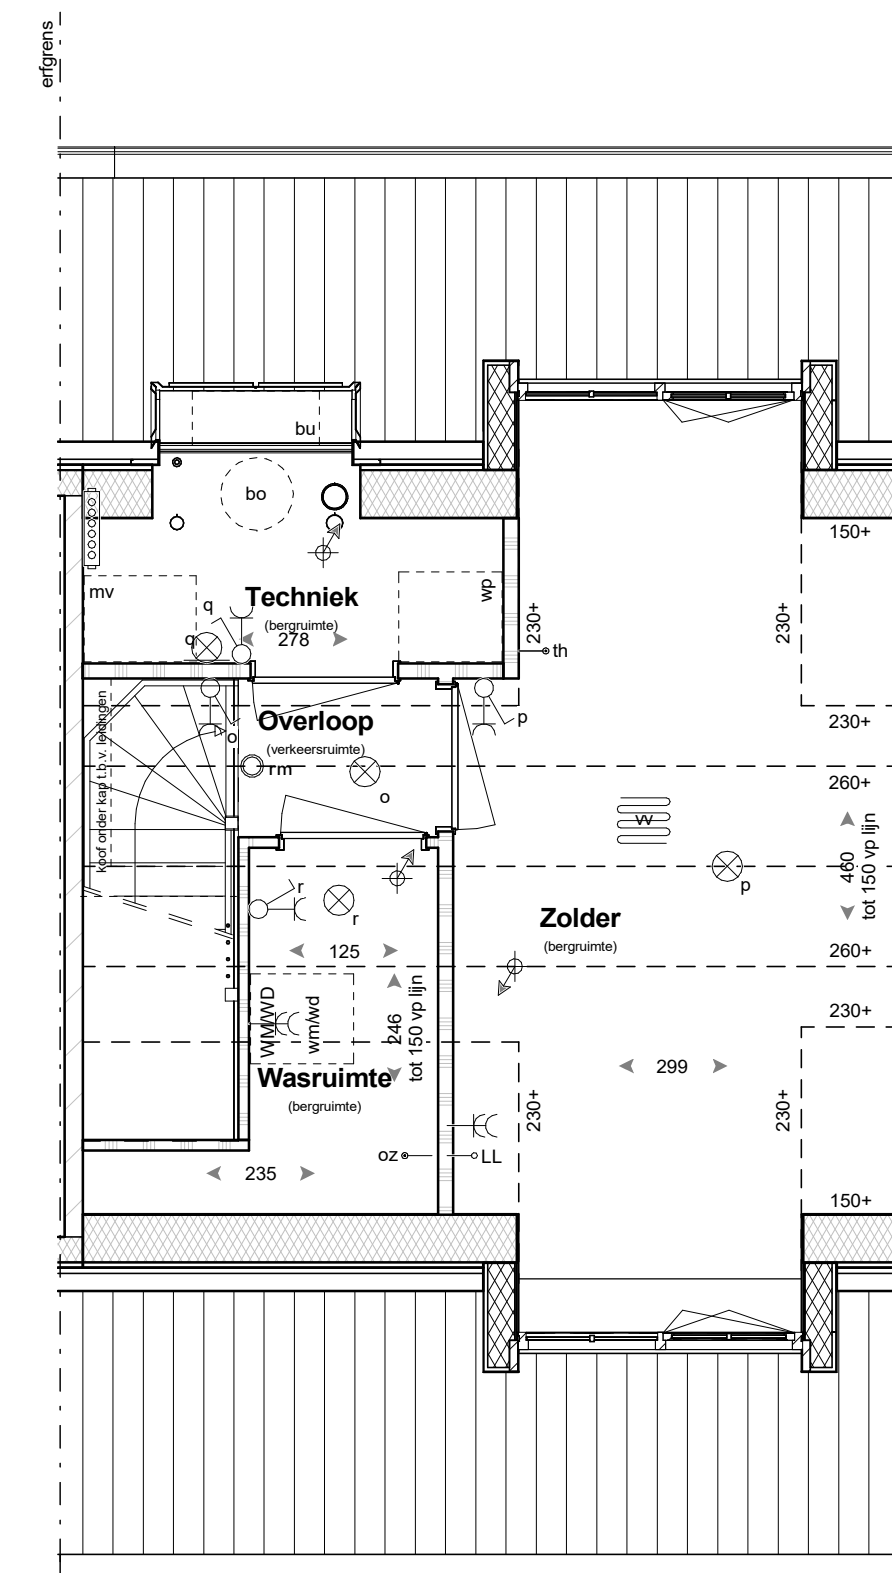

Tweede verdieping

Optie A4
zolder indeling
Optie A568
dakkapel (op achtergevel)
Optie A568
dakkapel (op voorgevel)

RENVOOI

baksteen	enkelepolige schakelaar	aansluitpunt thermostaat
luchtspoorw isolatie	wisselschakelaar	aansluitpunt loos
kalkzandsteen	serieschakelaar	aansluitpunt Wireless LAN
schiedingewand	bedieningschakelaar mechanische ventilatie	aansluitpunt up installatie
wandtegels	rm rookmelder	aansluitpunt omvormer PV-panelen
voertegels (indicatief)	plafondlichtpunt	aansluitpunt wasmachine
indicatieve opstelplaats keuken	wandlichtpunt	aansluitpunt wasdroger
mv opstelplaats mechanische ventilatie	enkele wandcontactdoos geaard	toevoerpunt mechanische ventilatie
vp opstelplaats warmtepomp	dubbele wandcontactdoos geaard	afvoerpunt mechanische ventilatie
wmwd opstelplaats wasmachine/wasdroger	bedrukker	ventilatiekanaal
	verdelersymbol (met en zonder omkasting)	hemelwaterafvoer
	ruimte v.v. vloerverwarming	afschotrichting hemelwater
	bu opstelplaats buitenuit warmtepomp	buitenkraan
		radiator

- kleine vszigingen voorbehouden
- aan de maatvoering kunnen geen rechten worden ontleend
- maatvoering betreft circa maten en is aangegeven in centimeter
- elektra aansluitingen, keukenopstelling, ventilatiepunten en rookmelders zijn indicatief aangegeven
- het is mogelijk dat niet alle symbolen van toepassing zijn op uw woningtype
- maatvoering bij hellende daken tot 150 cm lijn (hoogte)



Voorgevel

Optie A568
dakkapel (op voorgevel)



Voorgevel

Optie A12
Extra PV-panelen: 7 stuks
(alleen mogelijk zonder optie dakkapel)




Achtergevel

Optie A1
uitbreiding woonkamer over volle breedte,
1200mm
Optie A10
dakraam



Achtergevel

Optie A2
uitbreiding woonkamer over volle breedte,
2400mm
Optie A3
dubbelle tuindeuren
Optie A568
dakkapel (op achtergevel)

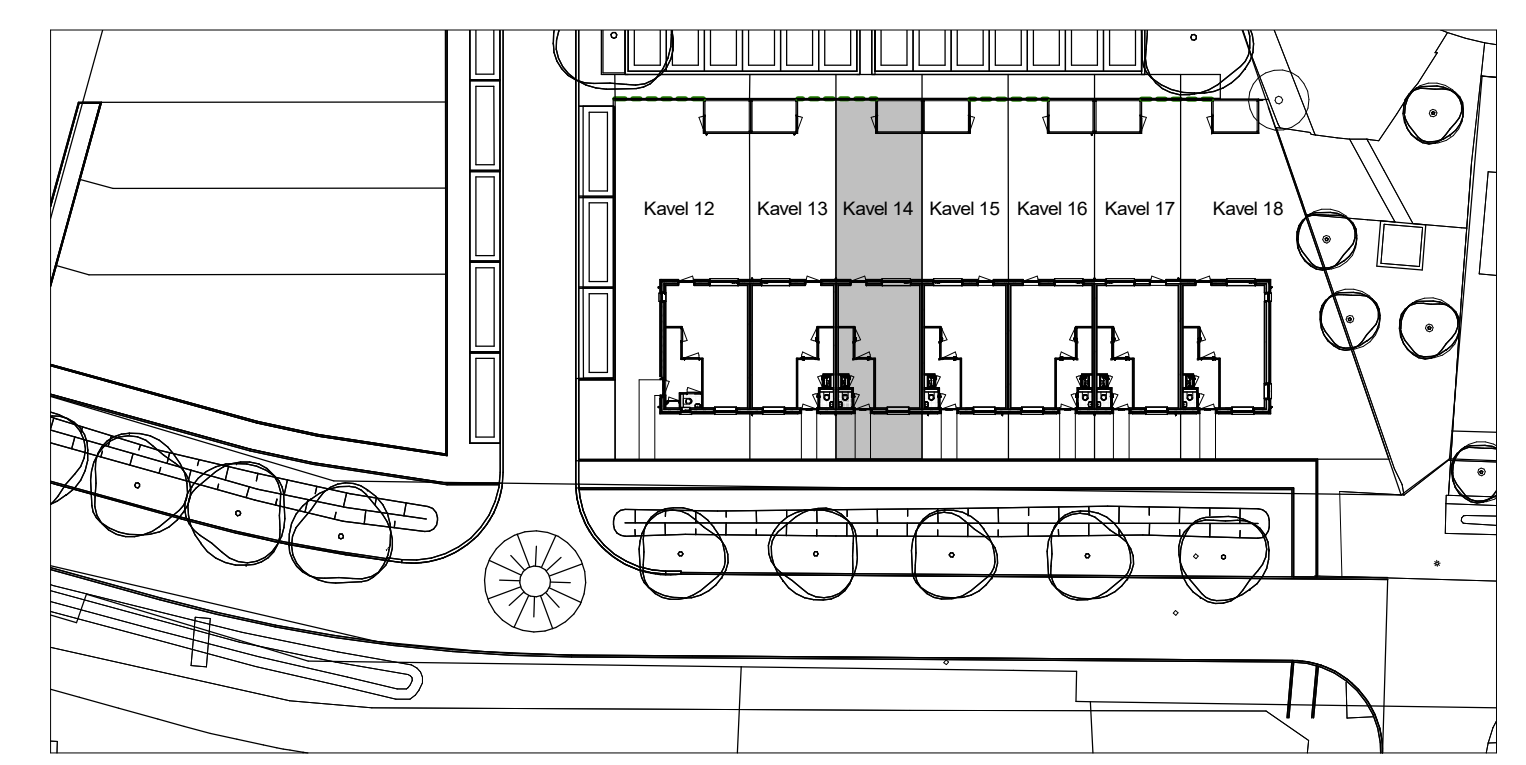

Bouwnr. 14 opties
Verkoop
18 woningen oostelijk deel "De Hoge Regt"
Beek en Donk

Bladnr.:
VK-O-14
Datum:
15-11-2023
Schaal:
1:50/1:100