



Begane grond

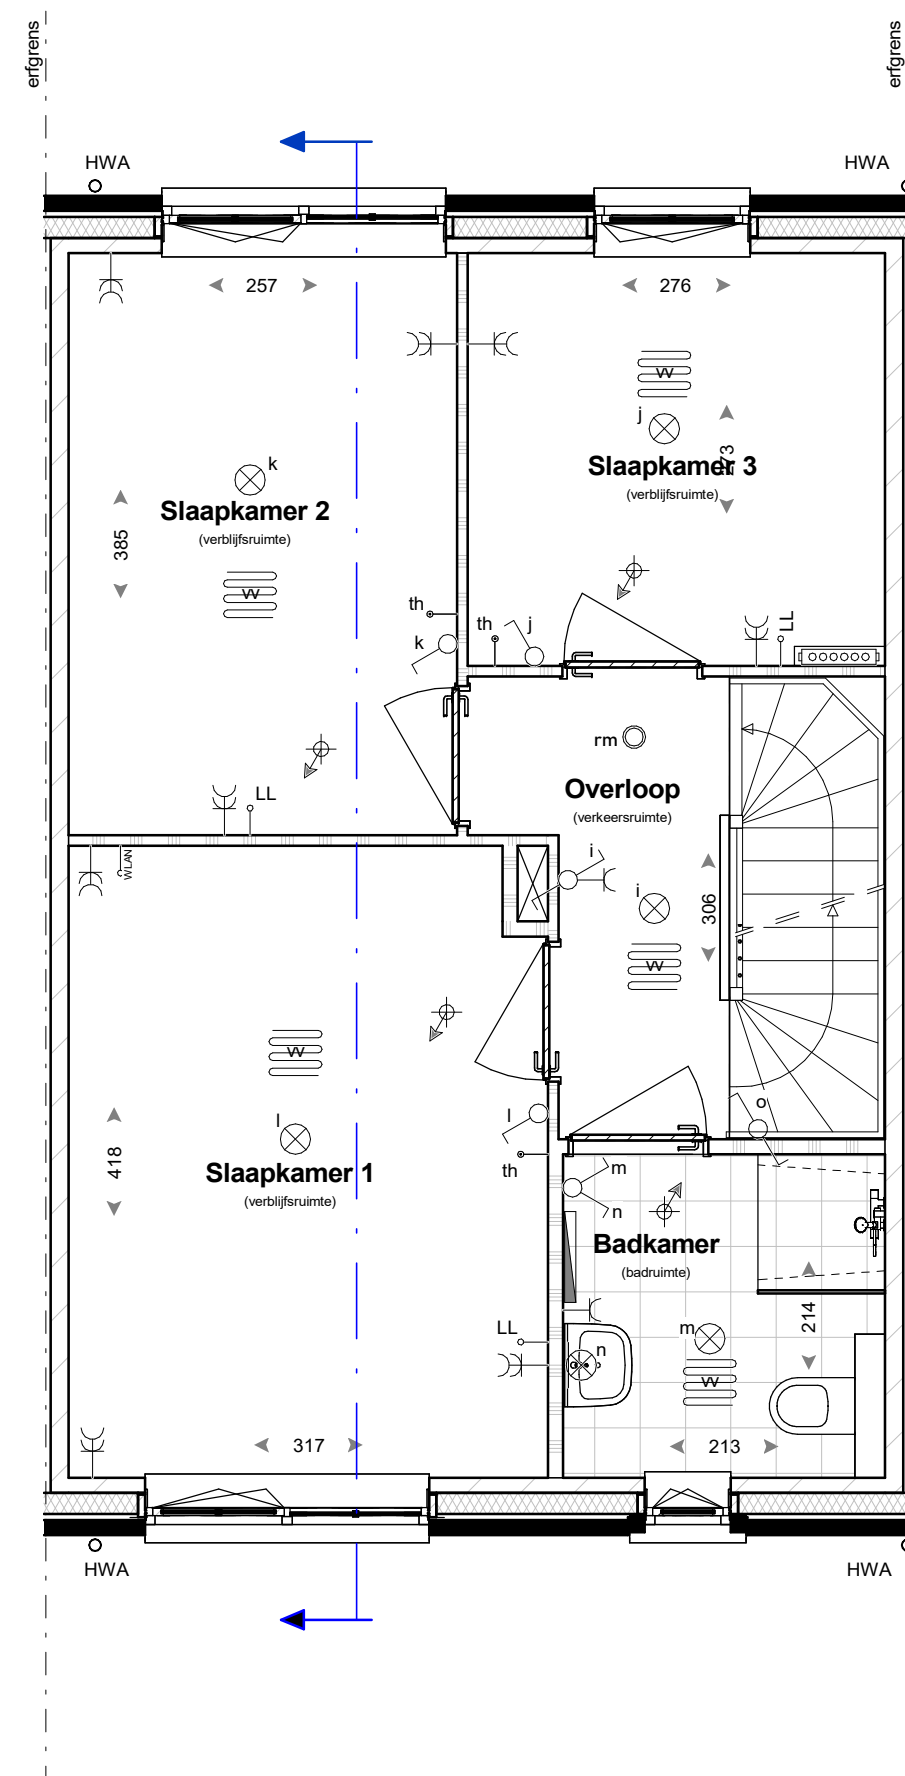

Eerste verdieping

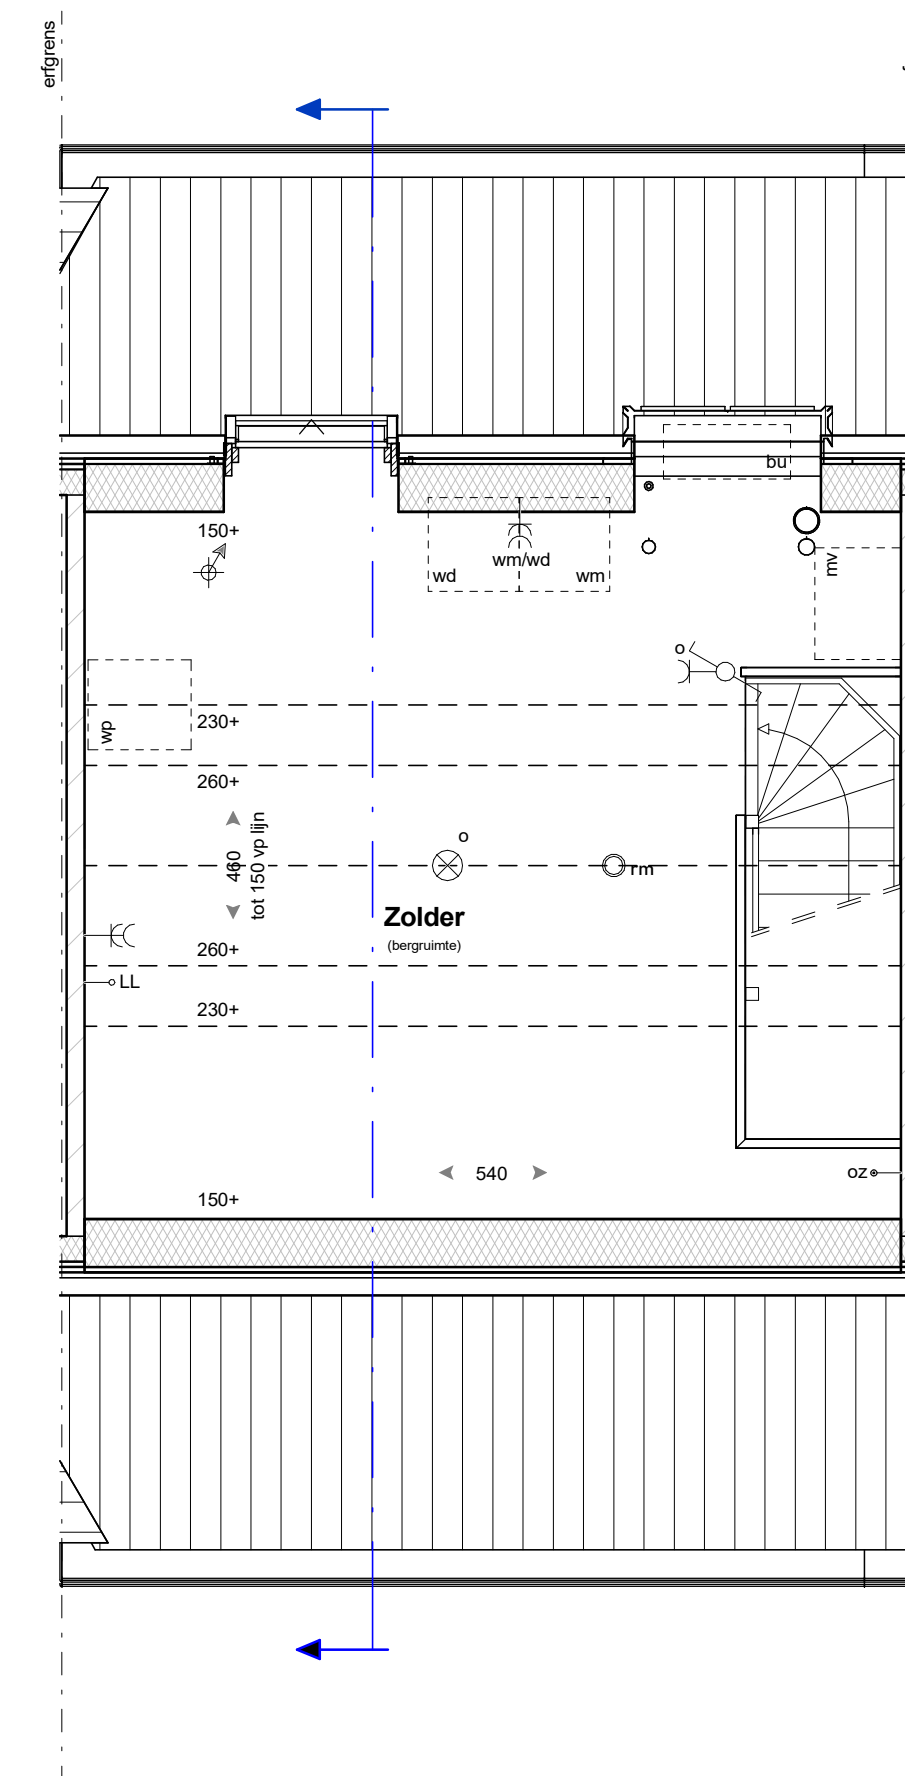


Tweede verdieping



Voorgevel



Achtergevel

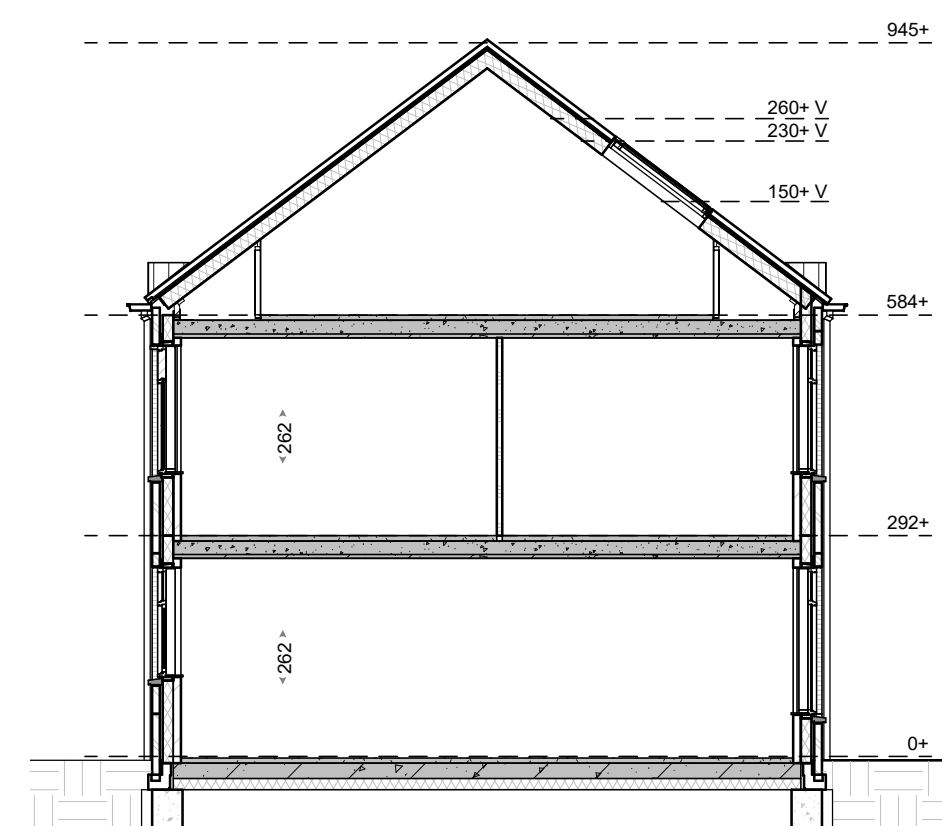

Doorsnede

Materialisatie exterieur

Bouwdeel	Materiaal	Kleur
gevel	metseiwerk, wild verband vv. KEMwerk	witgrijs KEIM 9555
gevel plint	metseiwerk, wild verband voegwerk (terug liggend)	KEIM 9555 donkerbruin voeg antraciet Beamix 2745
dakbedekking - hellend	keramische dakpan	Leikleur mat engobe
buitenkozijnen: draaiende delen: voordeur: garagedeur:	hardhout hardhout gespleetende deur stalen kanteledeur	zuiverwit (RAL9010) zuiverwit (RAL9010) bruingsrijs (RAL7030) bruingsrijs (RAL7030)
raamdorpels	prefab betondorpel	witgrijs
goten	zink	natuur
hemelwaterafvoeren	zink	natuur
afdekcapen	zink	natuur
inbouwsteen Vleermuizen	prefab beton	natuur grijs

RENVOOI

baksteen	enkeelpolige schakelaar	ansluitpunt thermostaat
luchtpouw	wisselschakelaar	ansluitpunt loos
isolatie	serieschakelaar	ansluitpunt Wireless LAN
kaakzandsteen	bedieningschakelaar mechanische ventilatie	ansluitpunt utp installatie
scheidingswand	rm rookmelder	ansluitpunt omvormer PV-panelen
wandtegels	plafondlichtpunt	ansluitpunt wasmachine
voertegels (indicatief)	wandlichtpunt	ansluitpunt wasdroger
indicatieve opstelplaats keuken	enkele wandcontactdoos geaard	toevoerpunt mechanische ventilatie
mv opstelplaats mechanische ventilatie	dubbele wandcontactdoos geaard	afvoerpunt mechanische ventilatie
mp opstelplaats warmtepomp	bel	ventilatiekanaal
rm/wd opstelplaats wasmachine/wasdroger	verdelers verarming (indicatief) (met en zonder omkassing)	HWA hemelwaterafvoer
	ruimte v.v. vloerverwarming	afschotrichting hemelwater
	bu opstelplaats buitenunit warmtepomp	buitenkraan
		radiator

- kleine wijzigingen voorbehouden
- aan de maatvoering kunnen geen rechten worden ontleend
- maatvoering betreft circa maten en is aangegeven in centimeter
- elektra aansluitingen, keukenopstelling, ventilatiepunten en rookmelders zijn indicatief aangegeven
- het is mogelijk dat niet alle symbolen van toepassing zijn op uw woningtype
- maatvoering bij hellende daken tot 150 cm lijn (hoogte)

