




Voorgevel



Rechtergevel

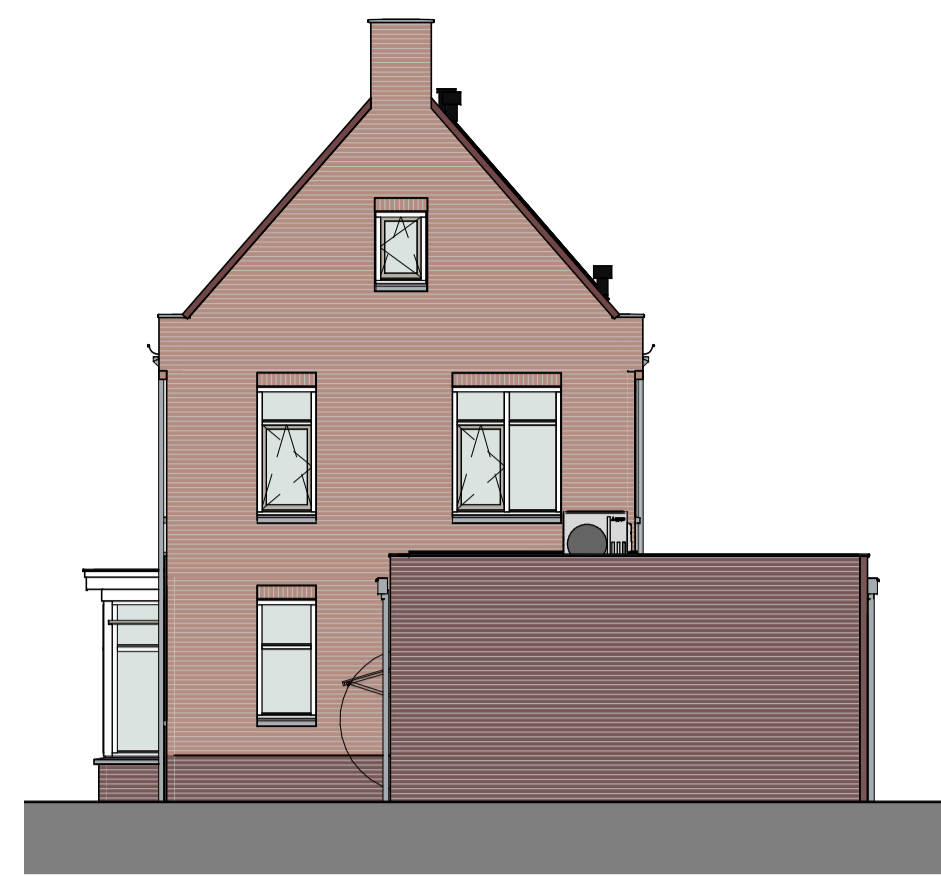


Achtergevel




Linkergevel

Materialisatie exterieur


Bouwdeel	Materiaal	Kleur	Bouwdeel	Materiaal	Kleur
gevel	metselwerk, wild verband	lichtbrons genuanceerd	buitenkozijnen:	hardhout	zuiverwé (RAL9010)
gevel plint	metselwerk, wild verband	grijs Beamix 2773	draaiende delen:	hardhout	grís (RAL 7044)
dakbedekking	keramische dakpan	lichtbrons genuanceerd	lufel kader (bij voordeur):	staal	grís (RAL 7044)
- hellend	bitumenuze dakbedekking	antraciet Beamix 2774	voordeur:	geïsoleerde deur	blauwgrís (RAL 7039)
- plat		herfalkleur	garagedeur:	stalen kanteldeur	blauwgrís (RAL 7039)
		donker grijs			
			betimmering	hout	zuiverwé (RAL9010)
			raamdorpels	prefab betondorpel	witgrís
			goten	znik	natuurél
			hemelwaterafvoeren	znik	natuurél
			inbouwsteen vloermuizen	prefab beton	natuurél grijs

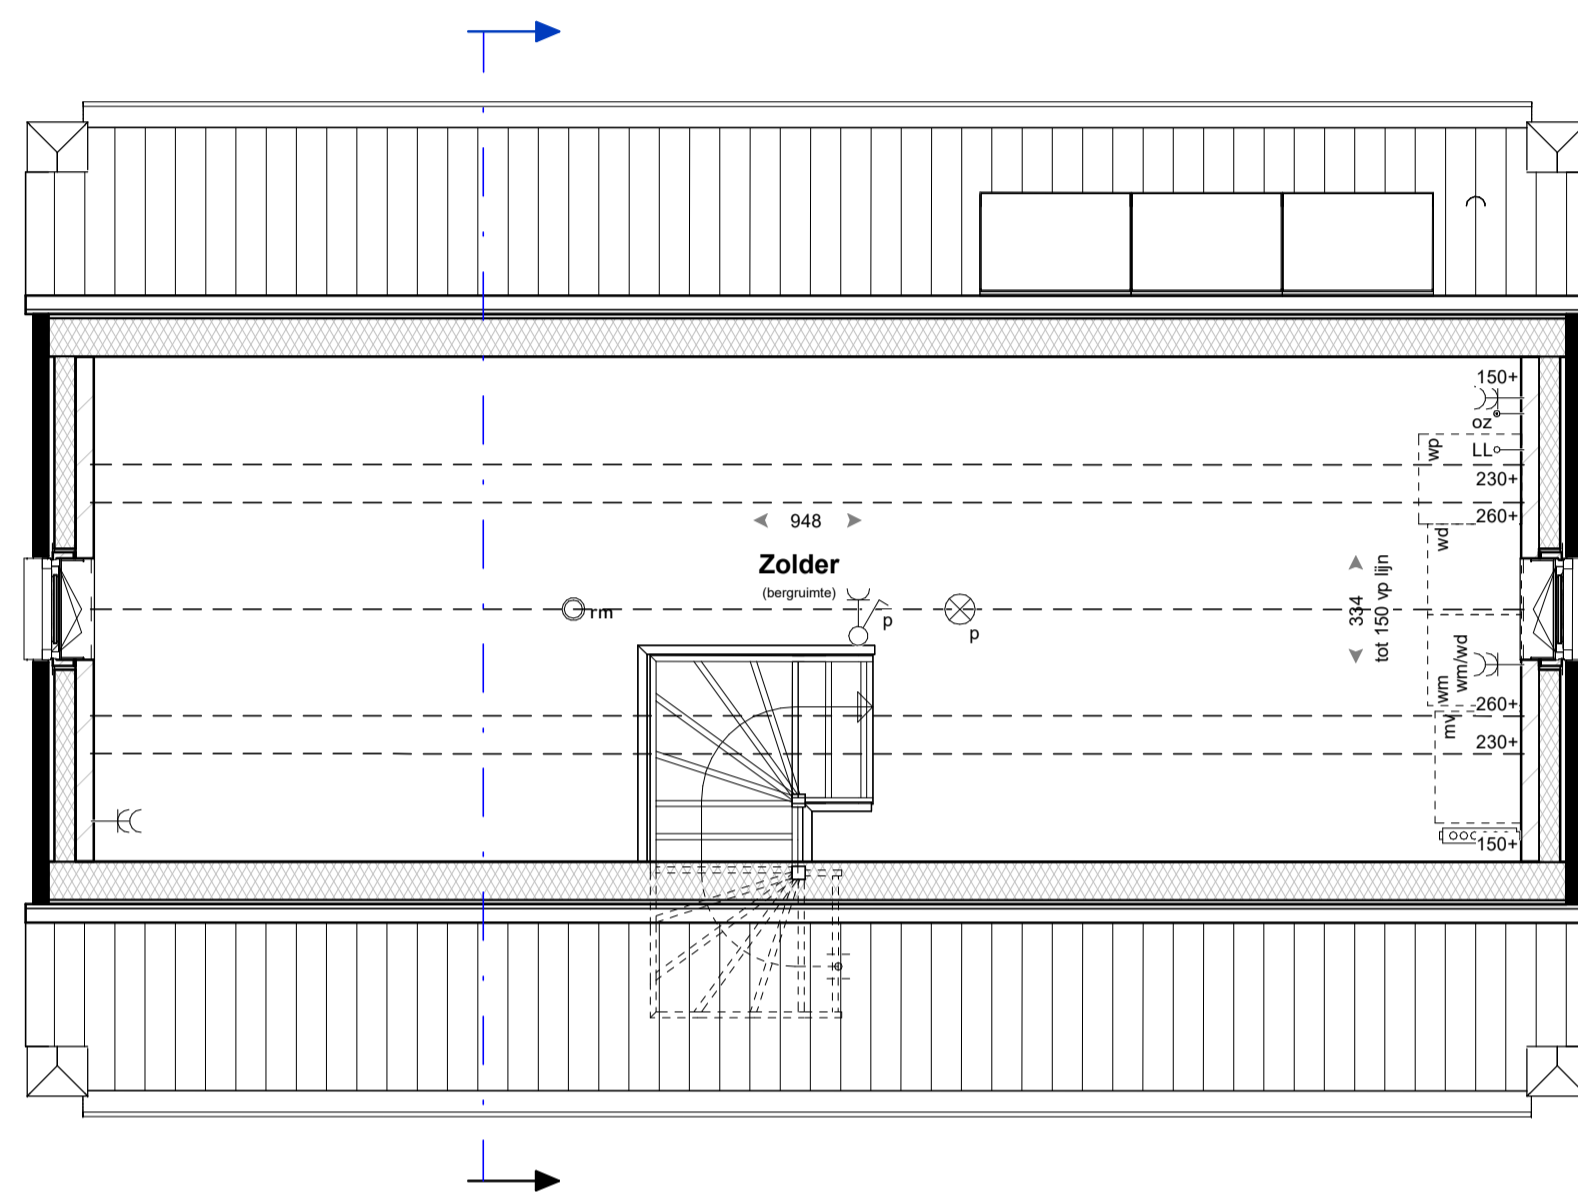

Tweede verdieping

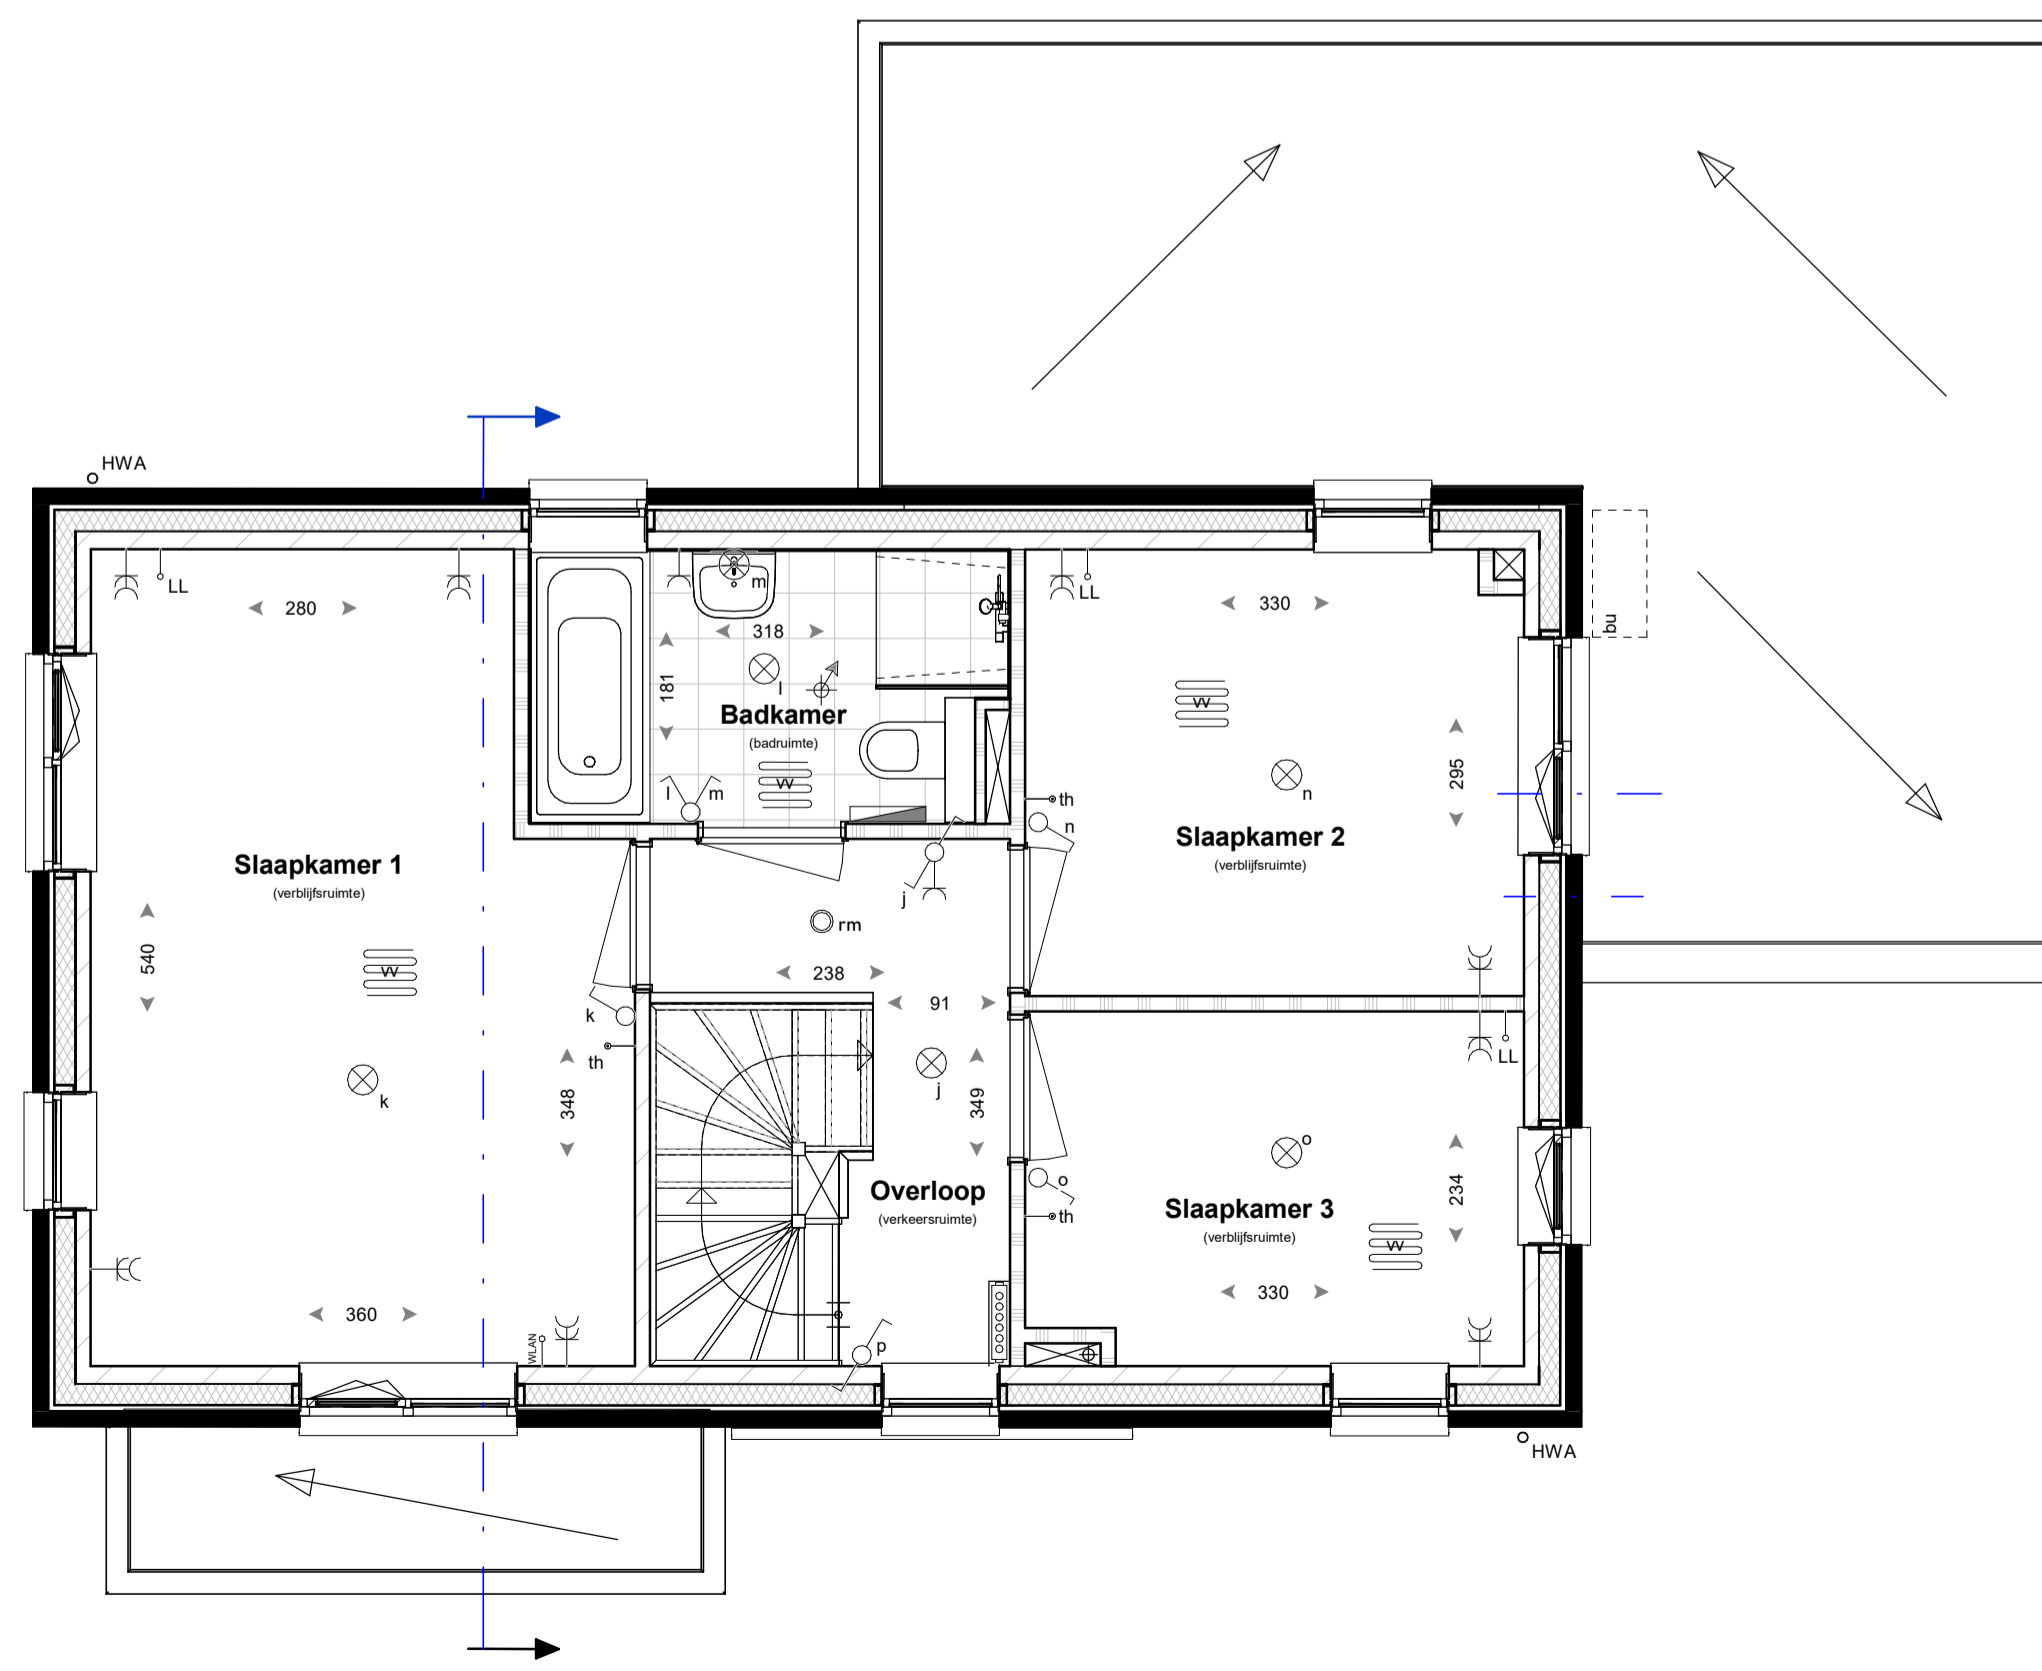

Eerste verdieping

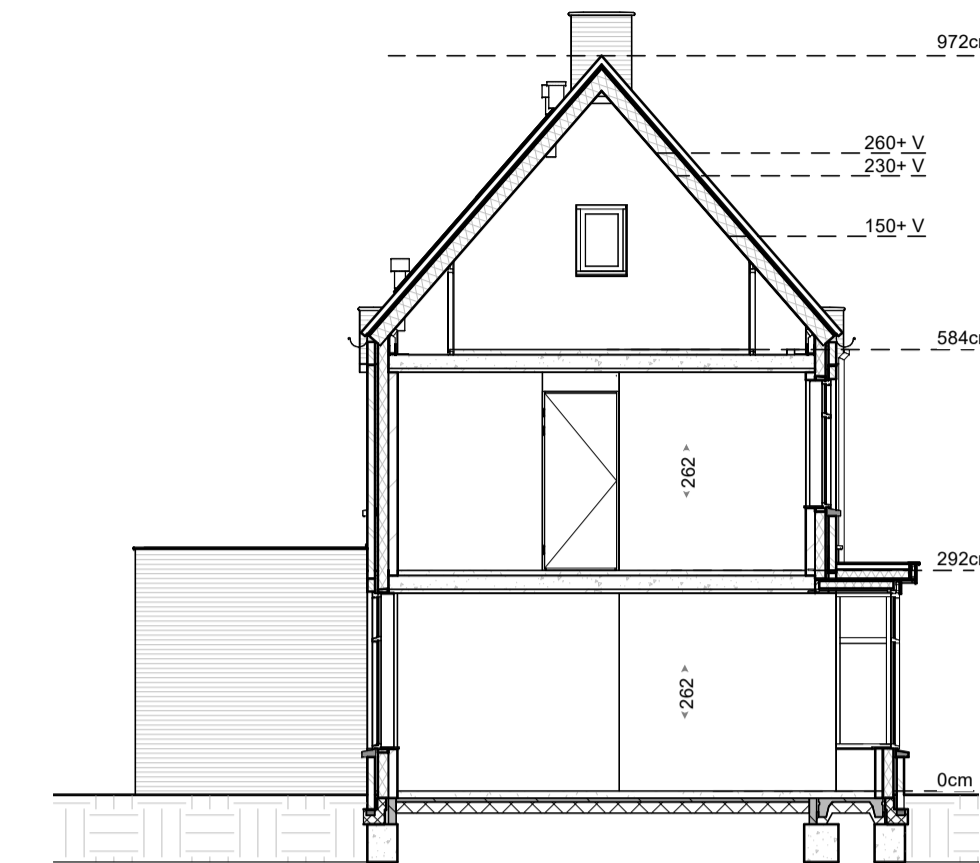


Doorsnede

RENVOOI

baksteen	enkeelpolige schakelaar	HWA	hemelwaterafvoer
luchtsponw	wisselschakelaar	afschotrichting hemelwater	
isolatie	serieschakelaar	aansluitpunt thermostaat	
kalxzandsteen	bedieningschakelaar mechanische ventilatie	aansluitpunt loos	
scheidingswand	rookmelder	aansluitpunt Wireless LAN	
wandtegels	plafondlichtpunt	utp aansluitpunt utp installatie	
voortegels (indicatief)	wandlichtpunt	oz aansluitpunt omvormer PV-panelen	
indicatieve opsteplaats keuken	enkele wandcontactdoos geard	aansluitpunt wasmachine	
opsteplaats mechanische ventilatie	dubbele wandcontactdoos geard	aansluitpunt wasdroger	
mv	beldrukker	toevoerpunt mechanische ventilatie	
opsteplaats warmtepomp	bel	afvoerpunt mechanische ventilatie	
wp	verdelers verwarming (indicatief) (met en zonder omkasting)	ventilatiekoker	
opsteplaats warmtepomp buitenunit	ruimte v.v. vloerverwarming	ventilatie toevoer dmv gevelcoaster	
du	opsteplaats wasmachine/wasdroger	ventilatie afvoer dmw dakpijp	
wm/wd	buitenkraan	brandwerendheid 30min	

- kleine wijzigingen voorbehouden
- aan de realisering kunnen geen rechten worden ontleend
- maatvoering betreft circa maten en is aangegeven in centimeter
- elektris aansluitingen, keukenopstelling, ventilatiepunten en rookmelders zijn indicatief aangegeven
- het is mogelijk dat niet alle symbolen van toepassing zijn op uw woningtype
- maatvoering bij hellende daken tot 150 cm t/h (hoogte)
- De woning kan een gespecialiseerde variant van uw woning bevatten.

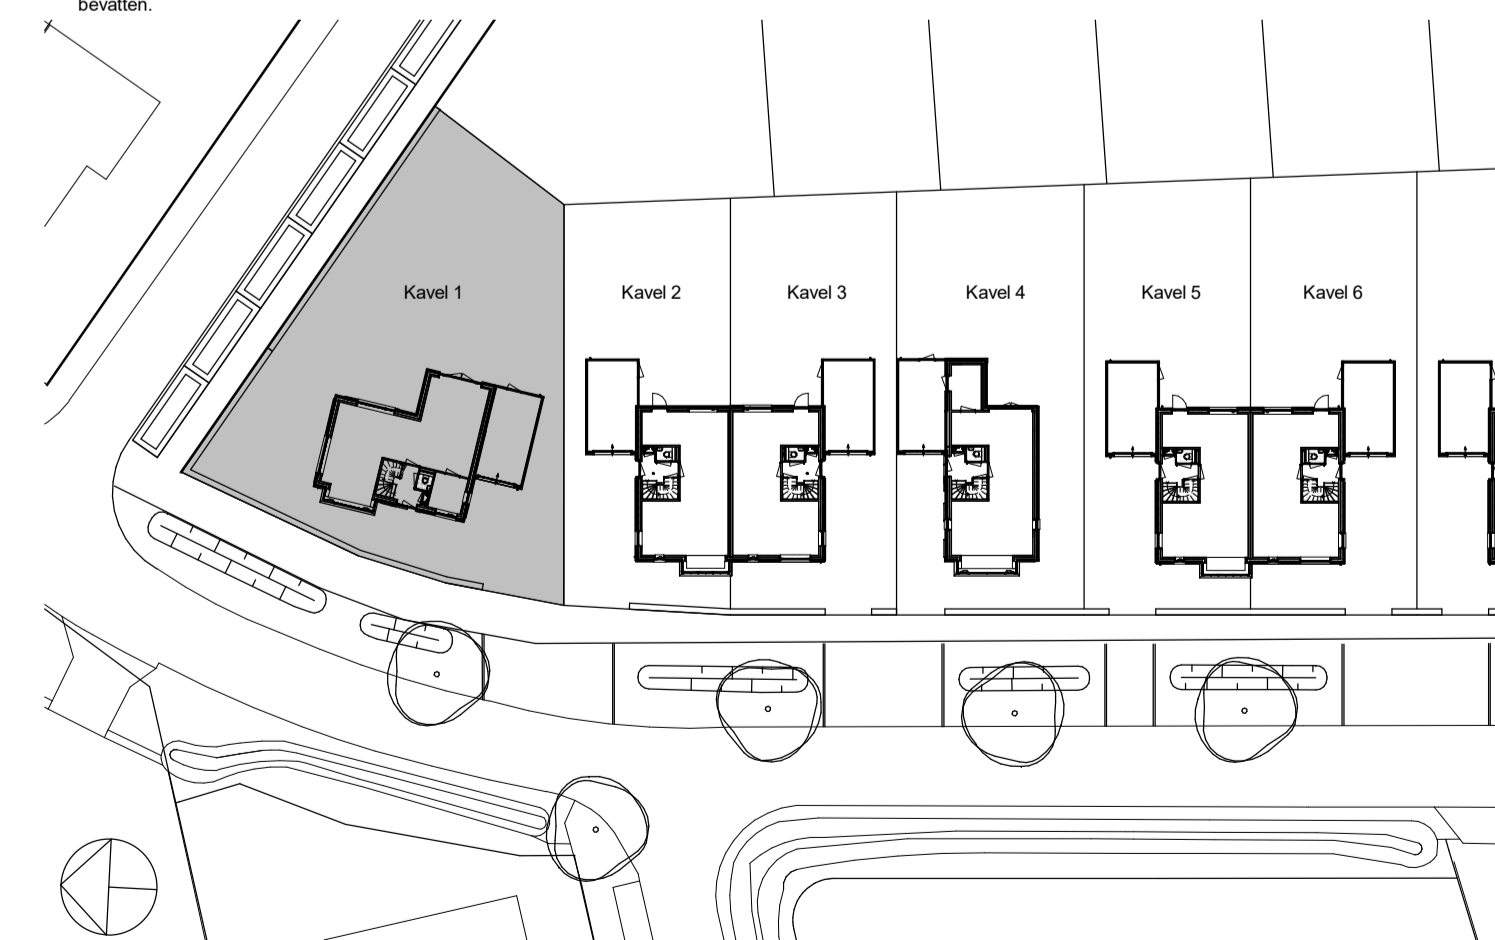

Begane grond

