




Begane grond

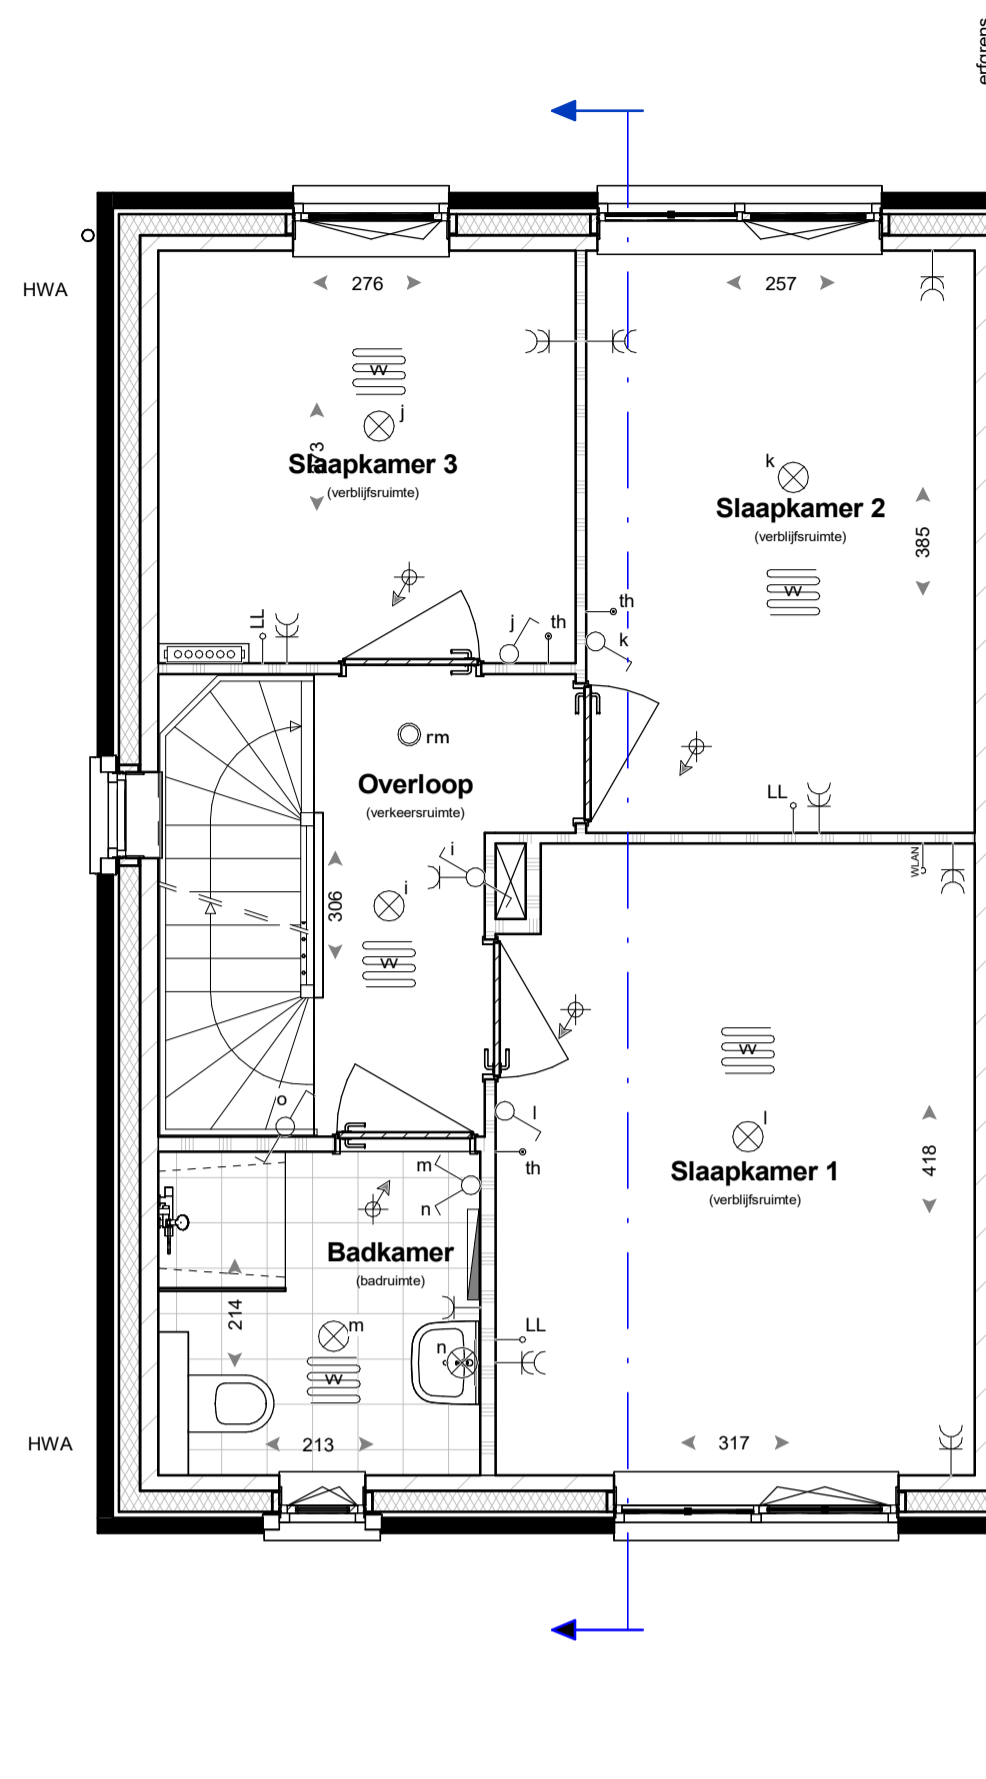

Eerste verdieping

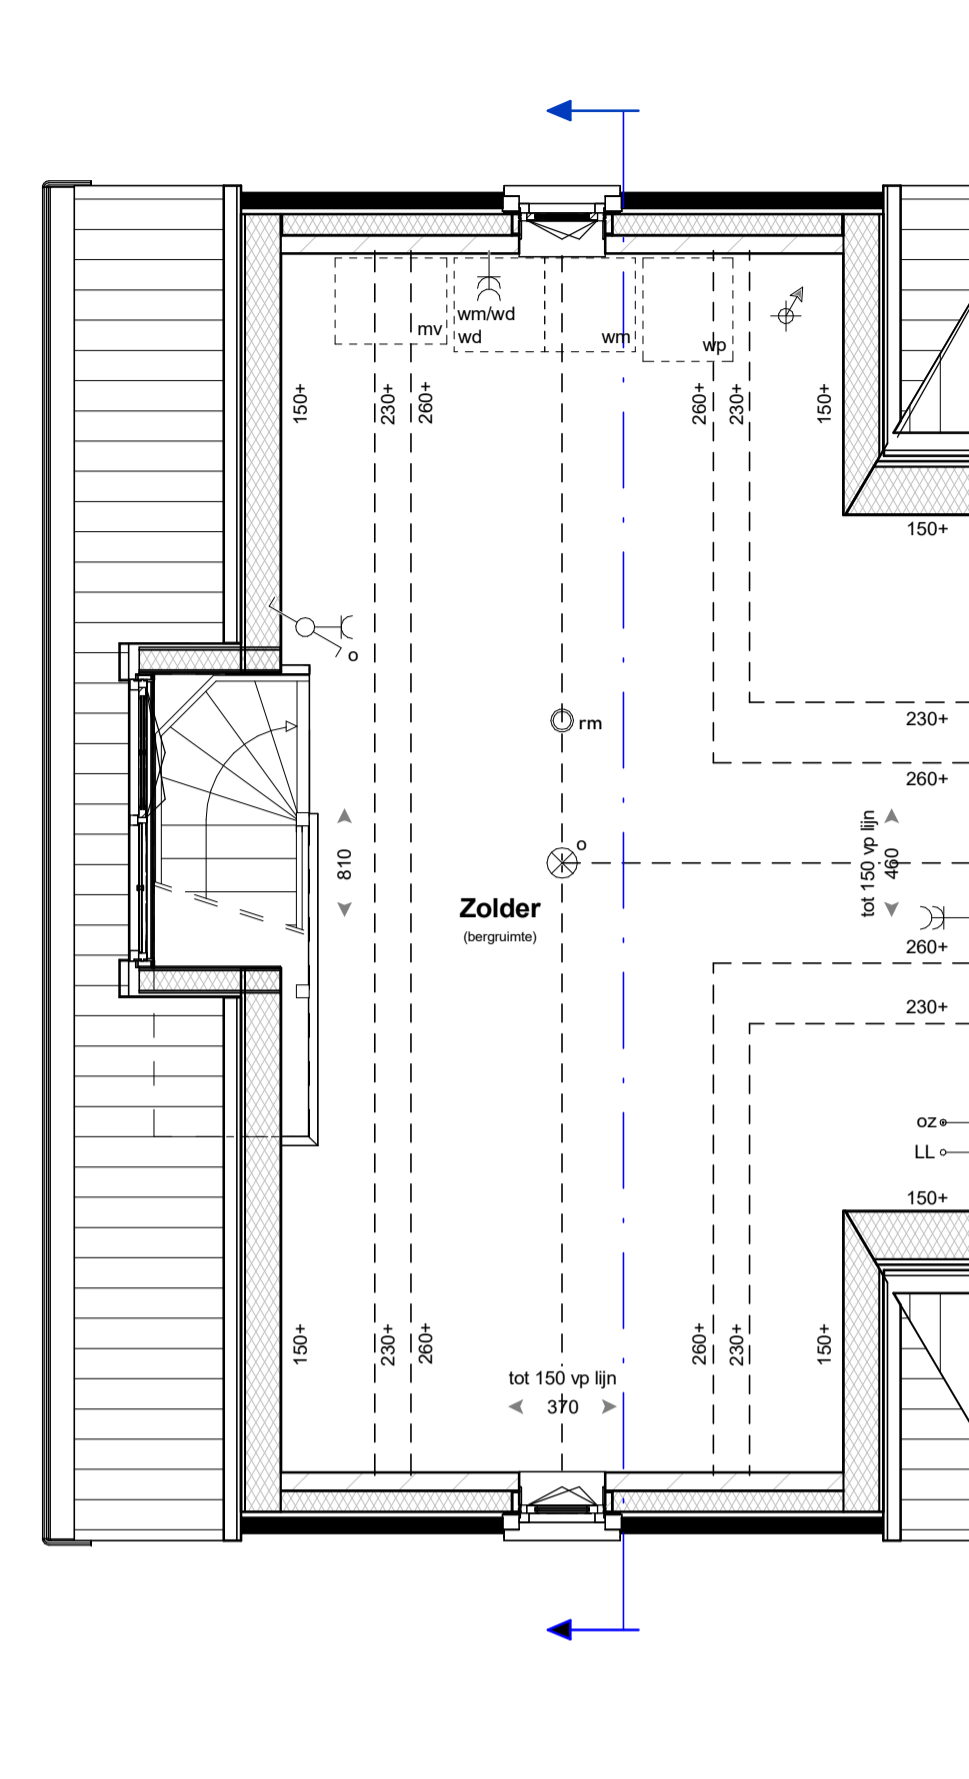


Tweede verdieping

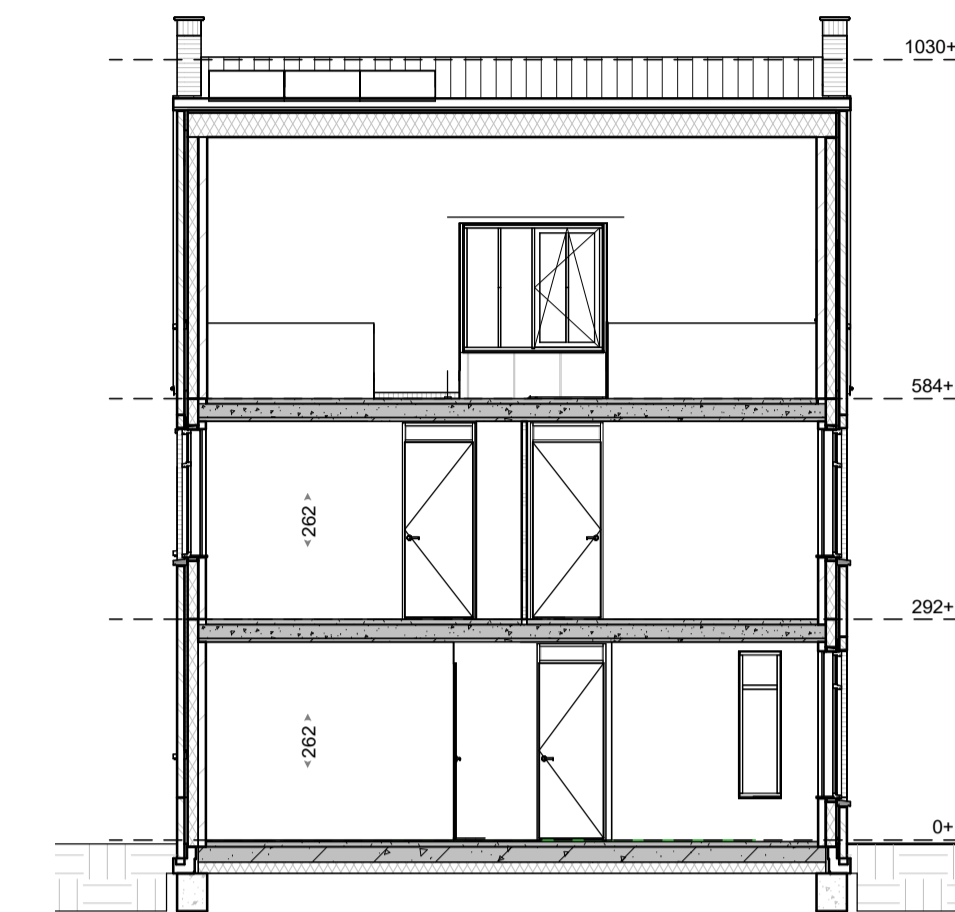


Doorsnede

RENOVOOI

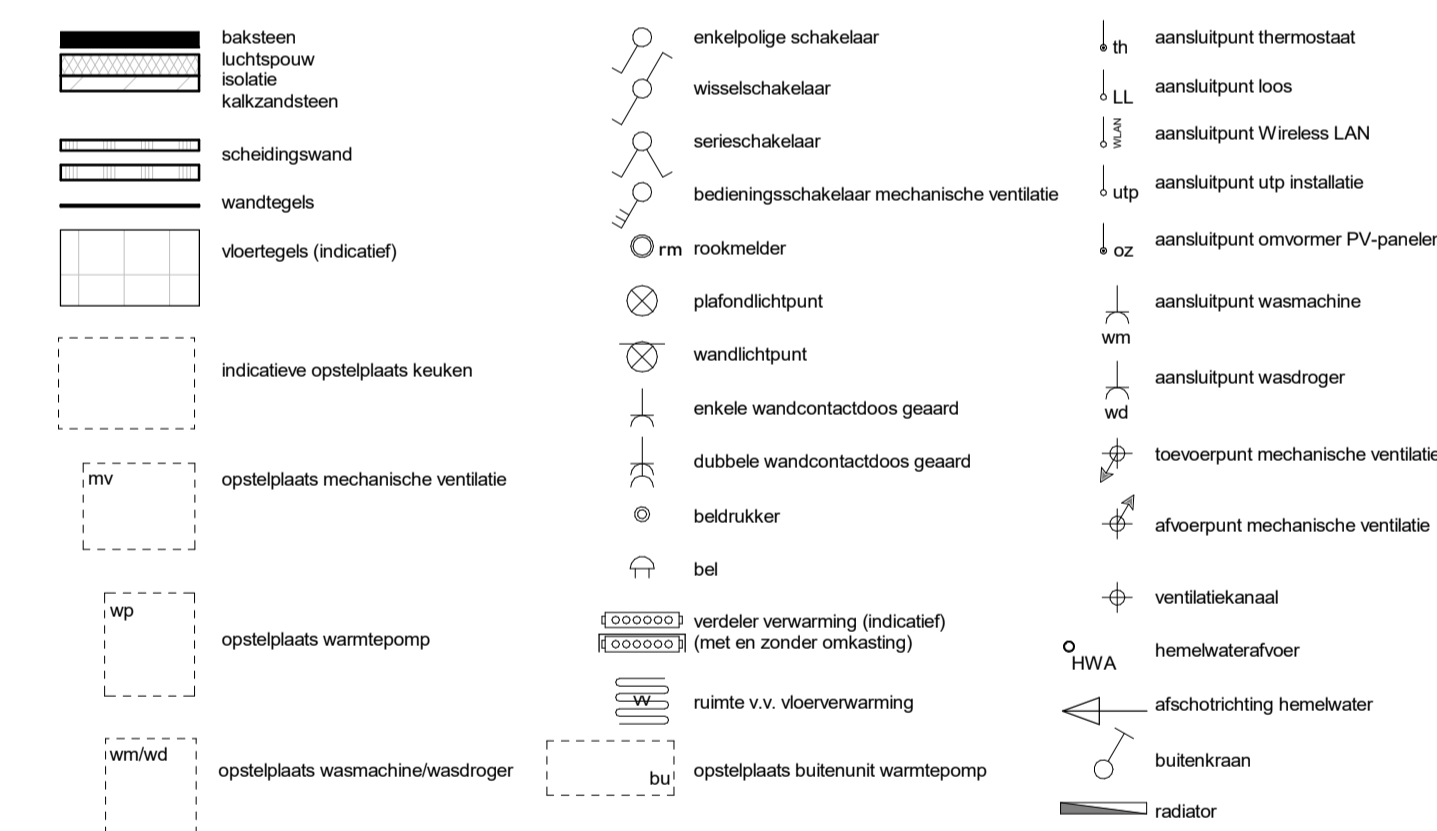

- kleine wijzigingen voorbehouden
- aan de maatvoering kunnen geen rechten worden ontleend
- maatvoering betreft circa maten en is aangegeven in centimeter
- elektra aansluitingen, keukenopstelling, ventilatiepunten en rookmelders zijn indicatief aangegeven
- het is mogelijk dat niet alle symbolen van toepassing zijn op uw woningtype
- maatvoering bij hellende daken tot 150 cm lijn (hoogte)

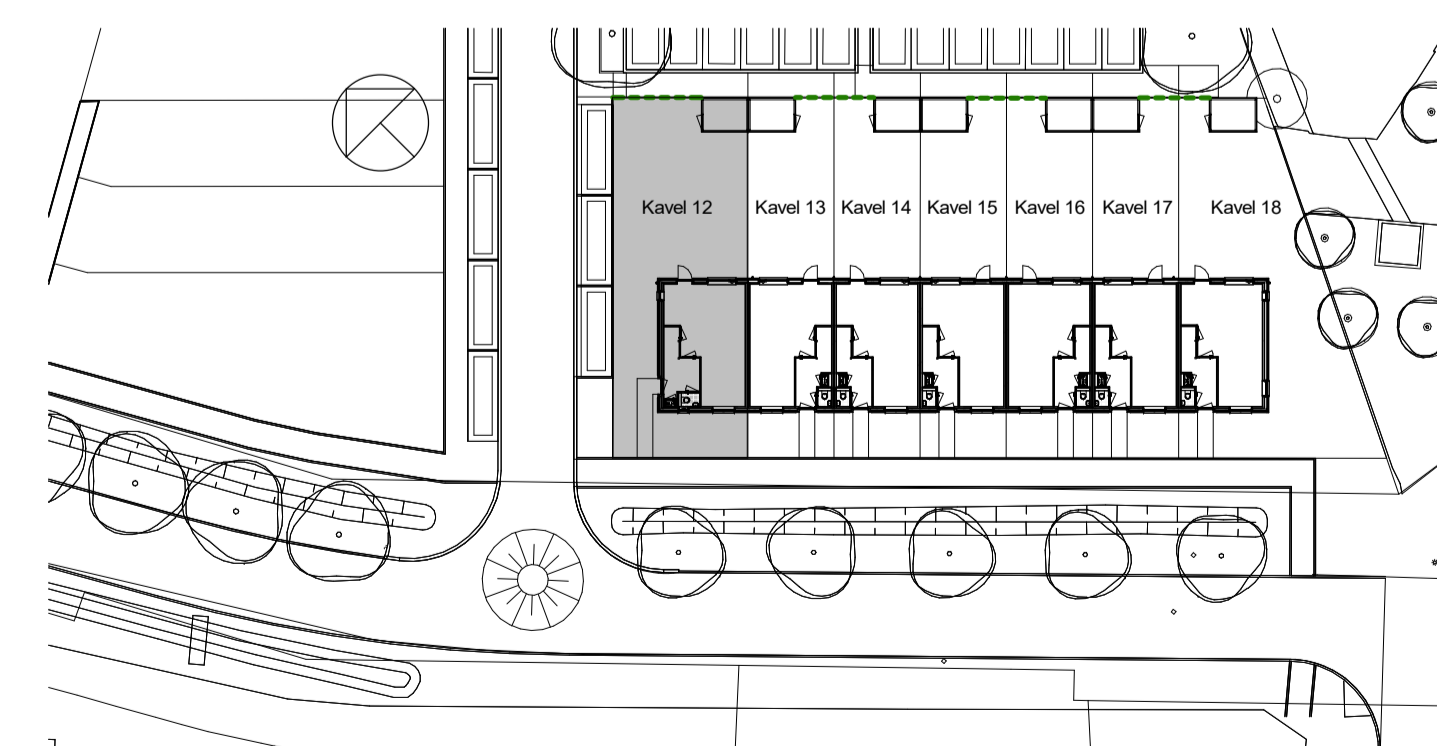

Voorgevel



Linkerzijgevel



Achtergevel

Materialisatie exterieur

Bouwdeel	Materiaal	Kleur
gevel	metseiwerk, wild verband vv. KEIMwerk	witgrijs KEIM 9555
voegwerk (plafci) vv. KEIMwerk		KEIM 9555
gevel pilt	metseiwerk, wild verband	donkerbruin
	voegwerk (terug liggend)	voeg antraciet Beamix 2745
dakbedekking - hollend	keramische dakpan	Lekleur mat engobe
buitenkozijnen: draaiende delen: voordeur: garagedeur:	hardhout hardhout geteïerde deur stalen kanteldeur	zuiverwit (RAL 9010) zuiverwit (RAL 9010) bruingris (RAL 7030) bruingris (RAL 7030)
raandorpels	prefab betondorpel	witgrijs
goten hemelwaterafvoeren afdekcapen	zink zink zink	natuur natuur natuur
inbouwsteen Vleermuizen	prefab beton	natuur grijs