



**Begane grond**

Optie B1  
 uitbreiding, 1200mm  
 Optie B2  
 gesloopte berging

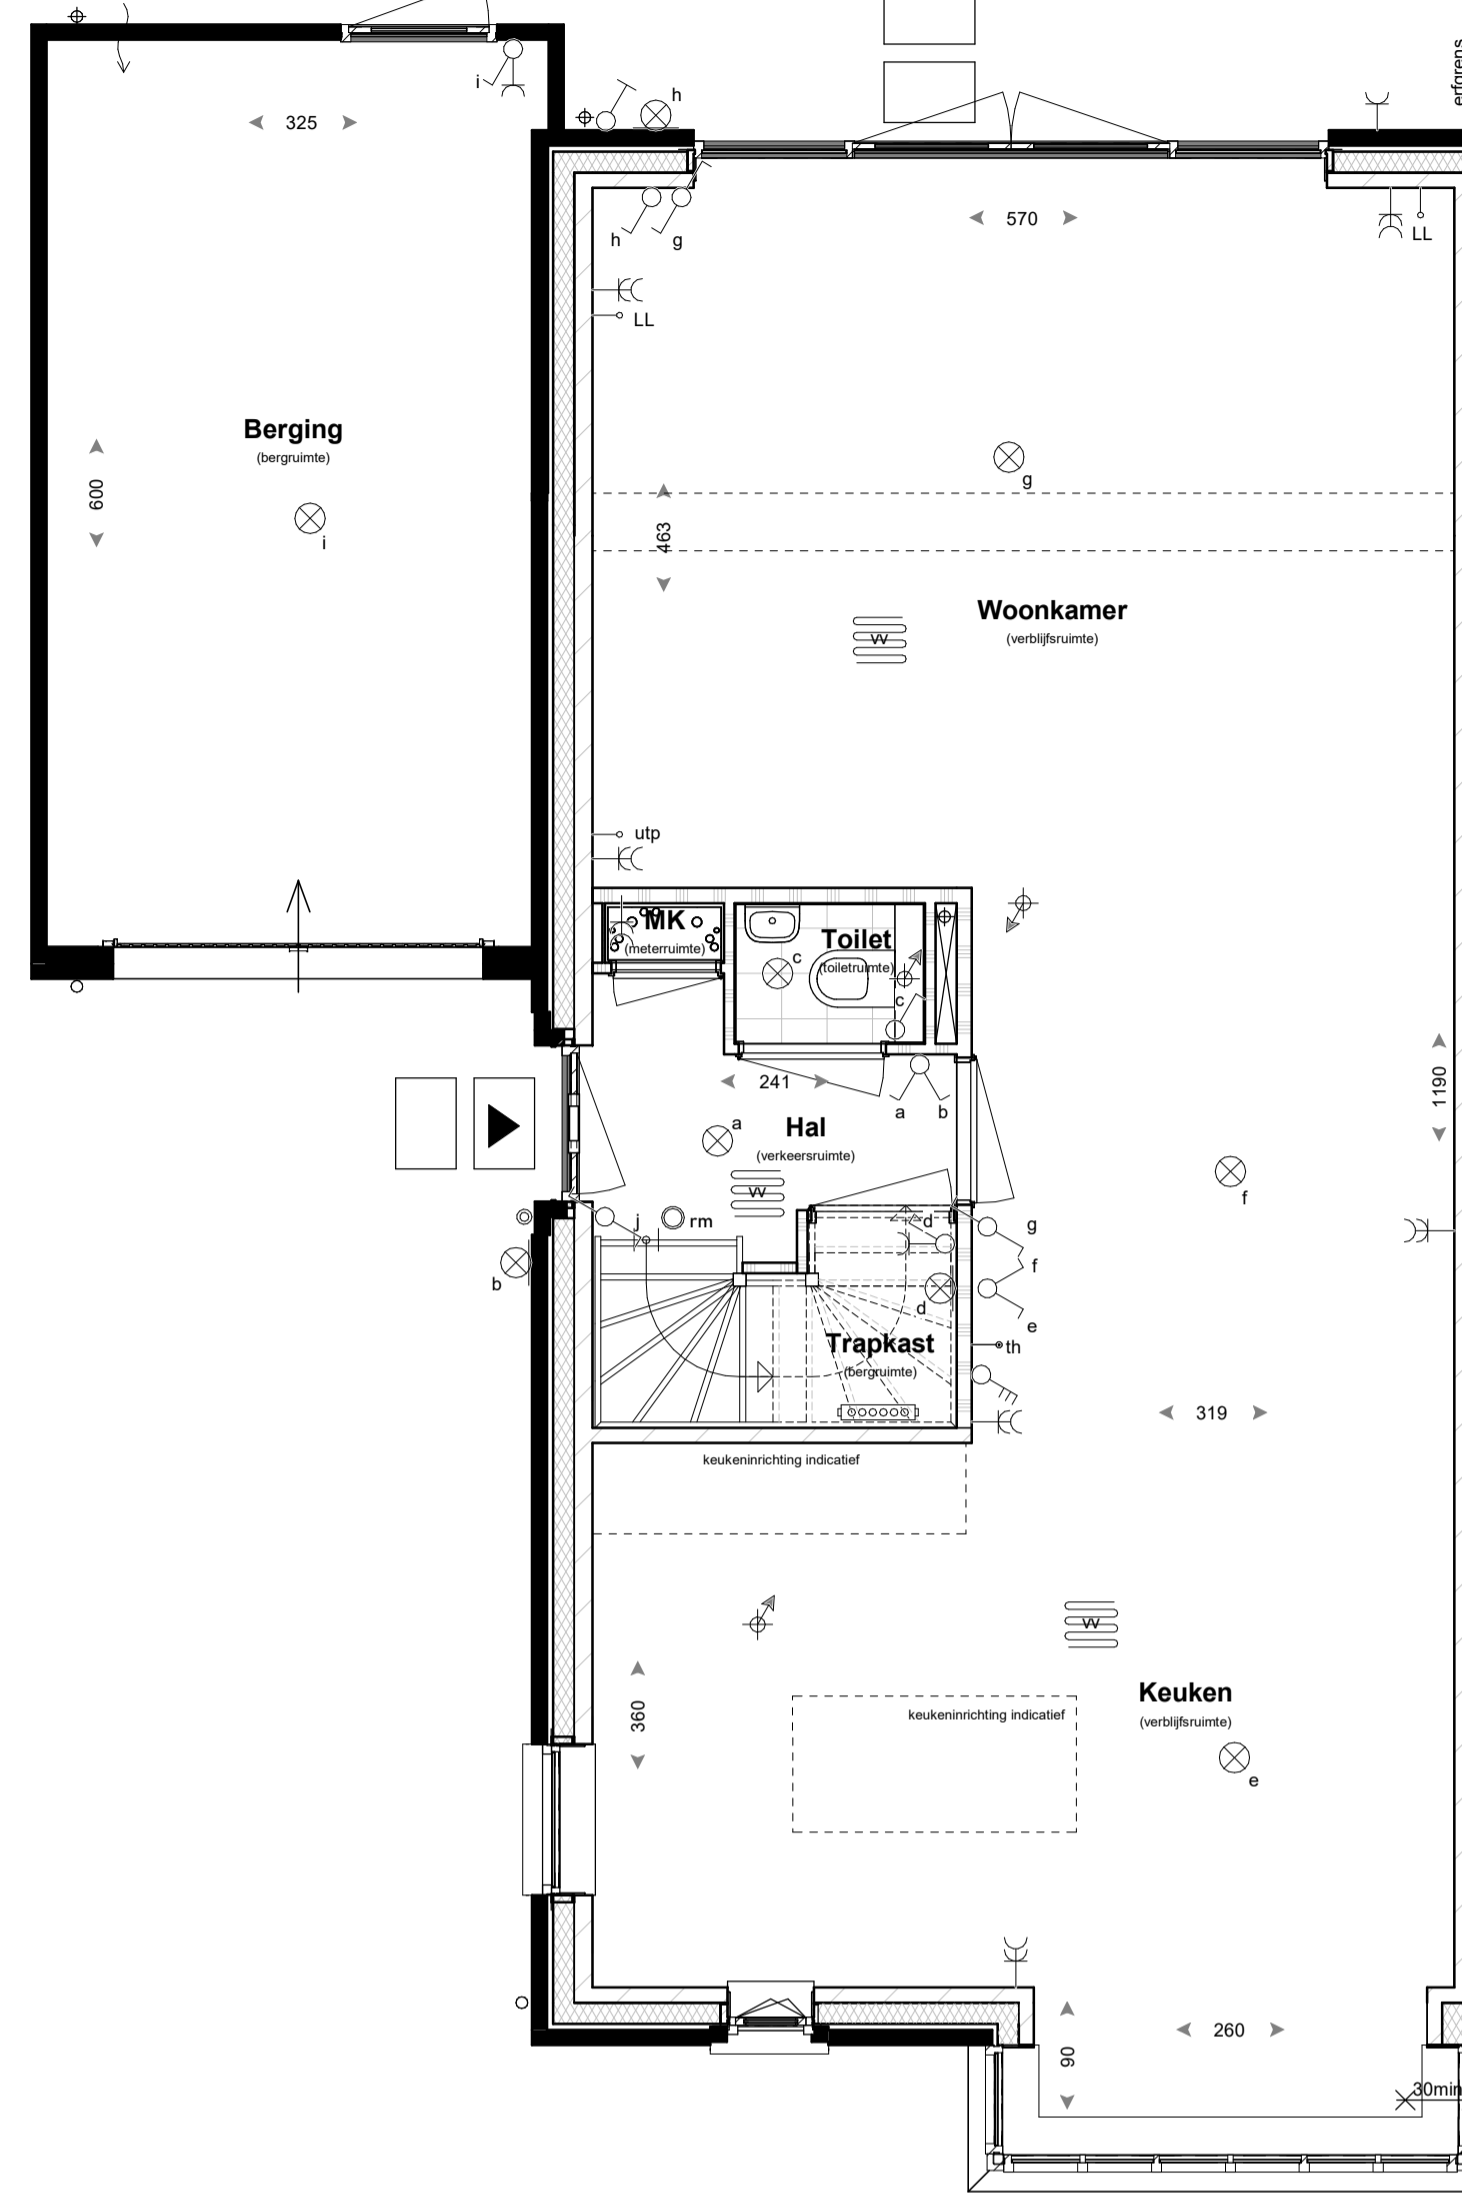

**Begane grond**

Optie B3  
 uitbreiding over volle breedte, 2400mm  
 Optie B4  
 dubbele tuindeuren  
 Optie B9  
 keuken verplaatsen naar voorzijde

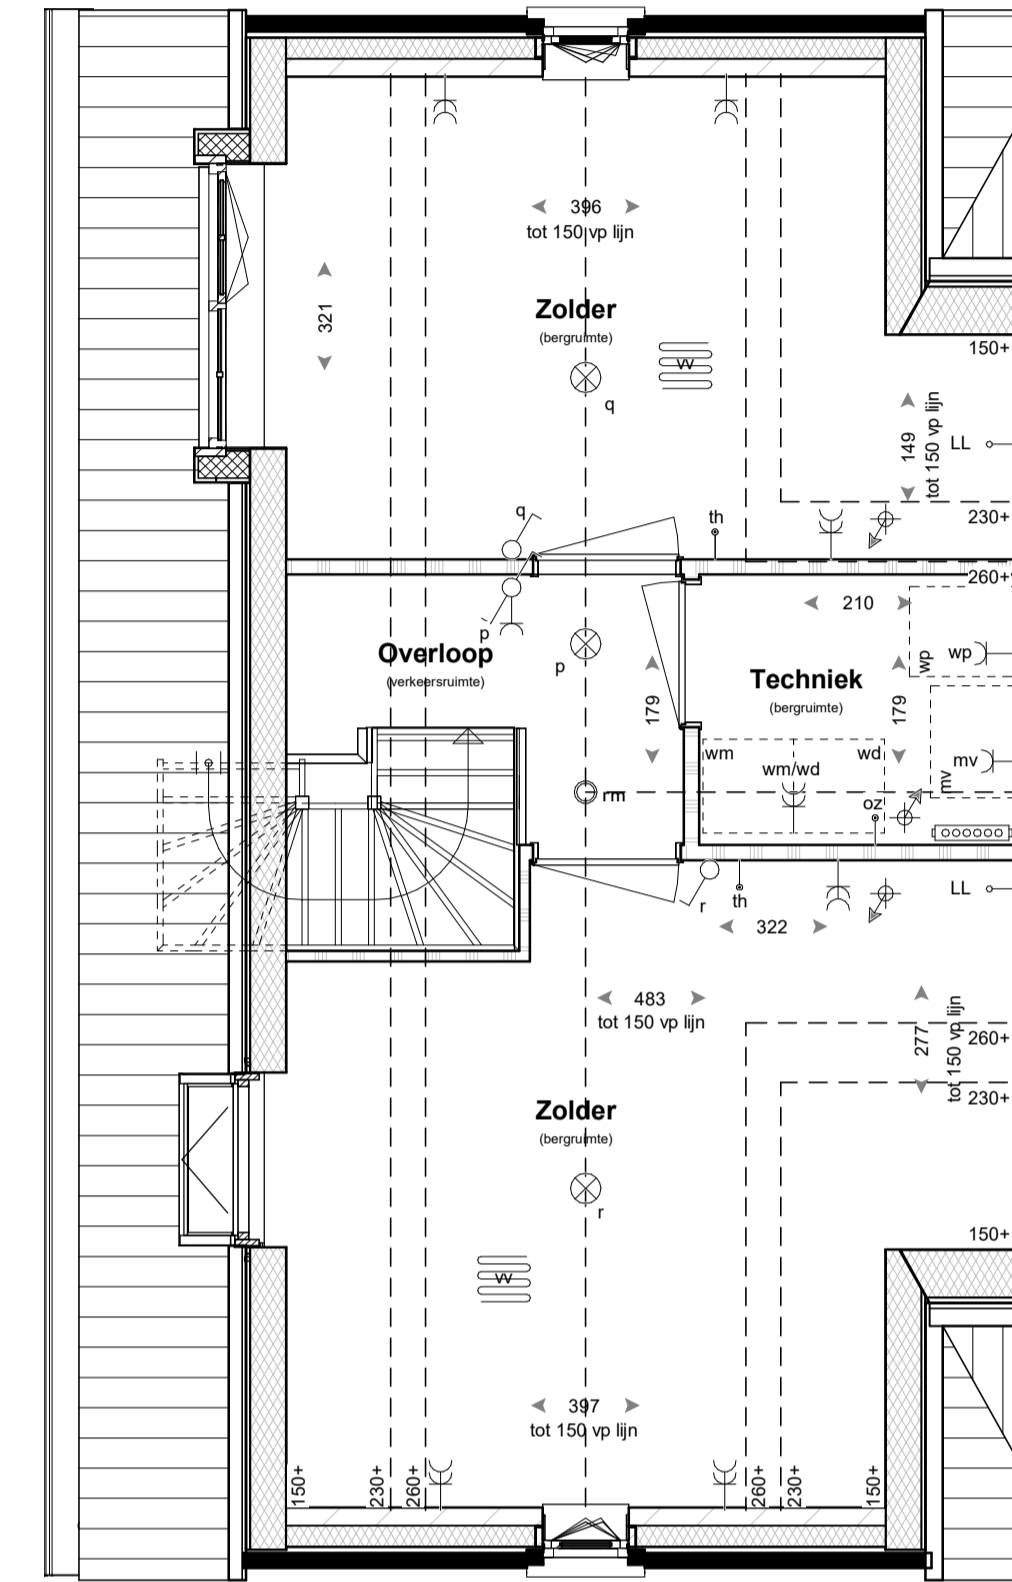

**Tweede verdieping**

Optie B6  
 dakvenster  
 Optie B7  
 dakkapel  
 Optie B8  
 indeling zolder



**Rechtergevel**

Optie B10:  
 Extra PV-panelen  
 Kavel 2: geen extra panelen mogelijk  
 Kavel 6: 7 extra PV-panelen  
 Kavel 11: 8 extra PV-panelen

**RENVOOI**

baksteen	enkelepolige schakelaar	HWA hemelwateraivoer
luchtpower isolatie	wisselschakelaar	afschotrichting hemelwater
kalkzandsteen	serieschakelaar	aansluitpunt thermostaat
scheidingwand	bedieningschakelaar mechanische ventilatie	aansluitpunt loos
wandtegels	rookmelder	aansluitpunt Wireless LAN
voertegels (indicatief)	plafondlichtpunt	aansluitpunt utp installatie
indicatieve opstelplaats keuken	wandlichtpunt	aansluitpunt omvormer PV-panelen
opstelplaats mechanische ventilatie	enkele wandcontactdoos geaard	aansluitpunt wasmachine
mv	dubbele wandcontactdoos geaard	aansluitpunt wasdroger
opstelplaats warmtepomp	bedrukker	toevoerpunt mechanische ventilatie
wp	bel	afvoerpunt mechanische ventilatie
bu	verdelersymbol (indicatief) (met en zonder omkasting)	ventilatiekoker
opstelplaats warmtepomp buitenunit	ruimte v.v. vloerverwarming	ventilatie toevoer dmv gevekooster
opstelplaats wasmachine/wasdroger	radiator	ventilatie afvoer dmv dakpijp
wm/wd	buitenkraan	30min brandwerendheid 30min

- kleine wijzigingen voorbehouden
- aan de maatvoering kunnen geen rechten worden ontleend
- maatvoering betreft circa maten en is aangegeven in centimeter
- elektrische aansluitingen, keukenopstelling, ventilatiepunten en rookmelders zijn indicatief aangegeven
- het is mogelijk dat niet alle symbolen van toepassing zijn op uw woningtype
- maatvoering bij hellende daken tot 150 cm lijn (hoogte)
- De woning kan een gespiegelde variant van uw woning bevatten.



**Voorgevel**

Optie B7  
 dakkapel



**Linkergevel**

Optie B6  
 dakvenster  
 Optie B7  
 dakkapel




**Achtergevel**

Optie B1  
 uitbreiding, 1200mm  
 Optie B7  
 dakkapel  
 Optie B8  
 indeling zolder



**Achtergevel**

Optie B3  
 uitbreiding over volle breedte, 2400mm  
 Optie B4  
 dubbele tuindeuren

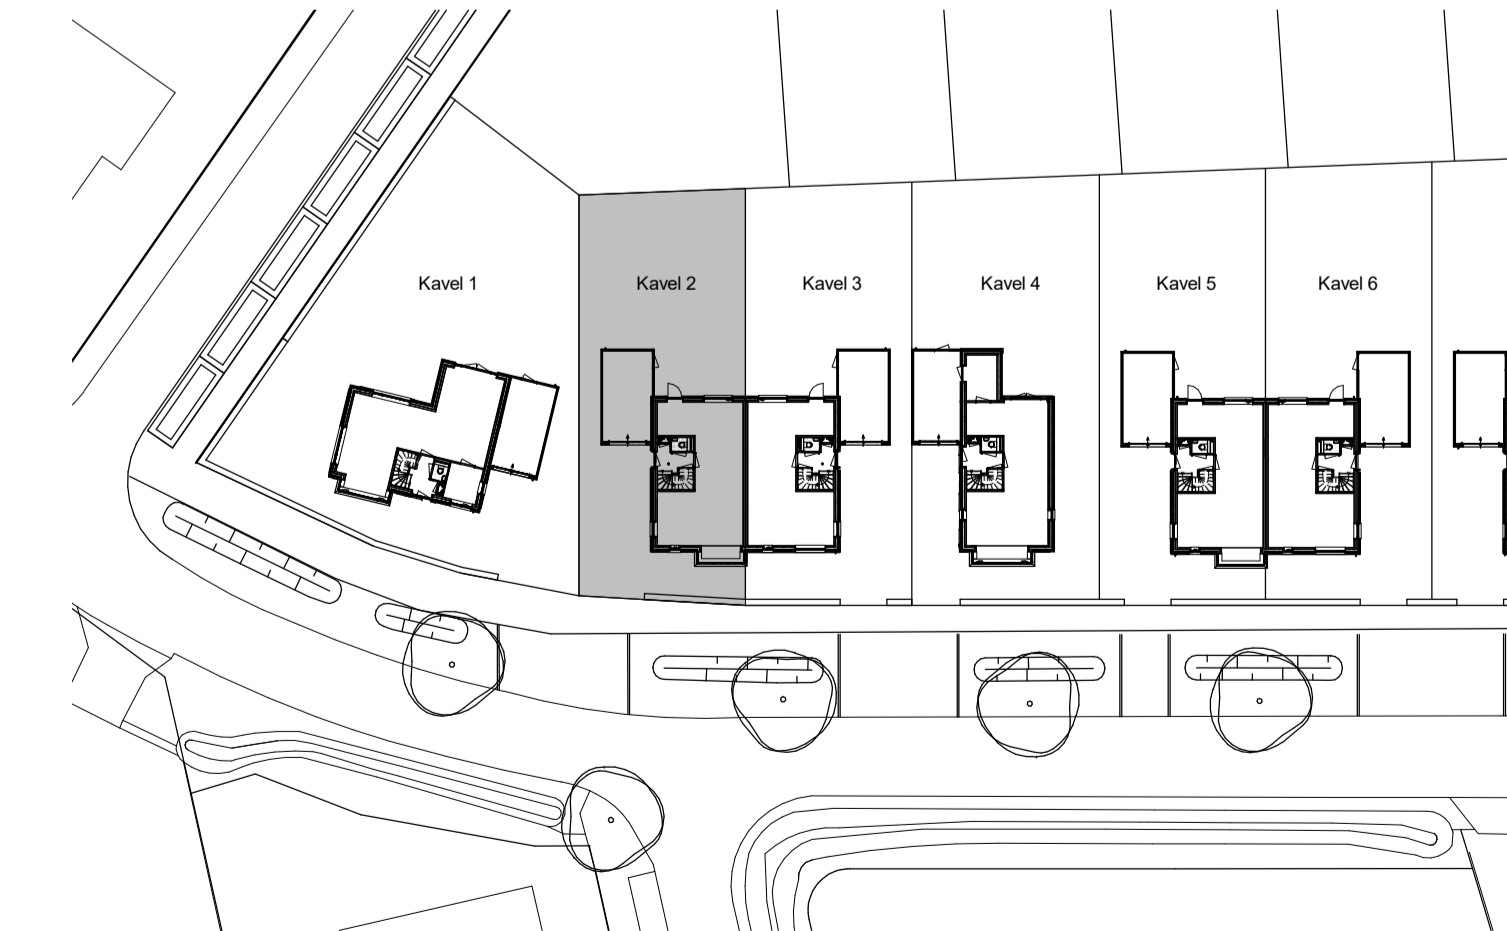

Bouwnr. 2,8 (gesp), 11 (gesp) opties  
 Verkooptekeningen  
 18 woningen oostelijk deel 'De Hoge Regt'  
 Beek en Donk

Bladnr.:  
 VK-O-02  
 Datum:  
 01-07-2022  
 Schaal:  
 1:50 / 1:100