



BEGANE GROND - PEIL - 0000

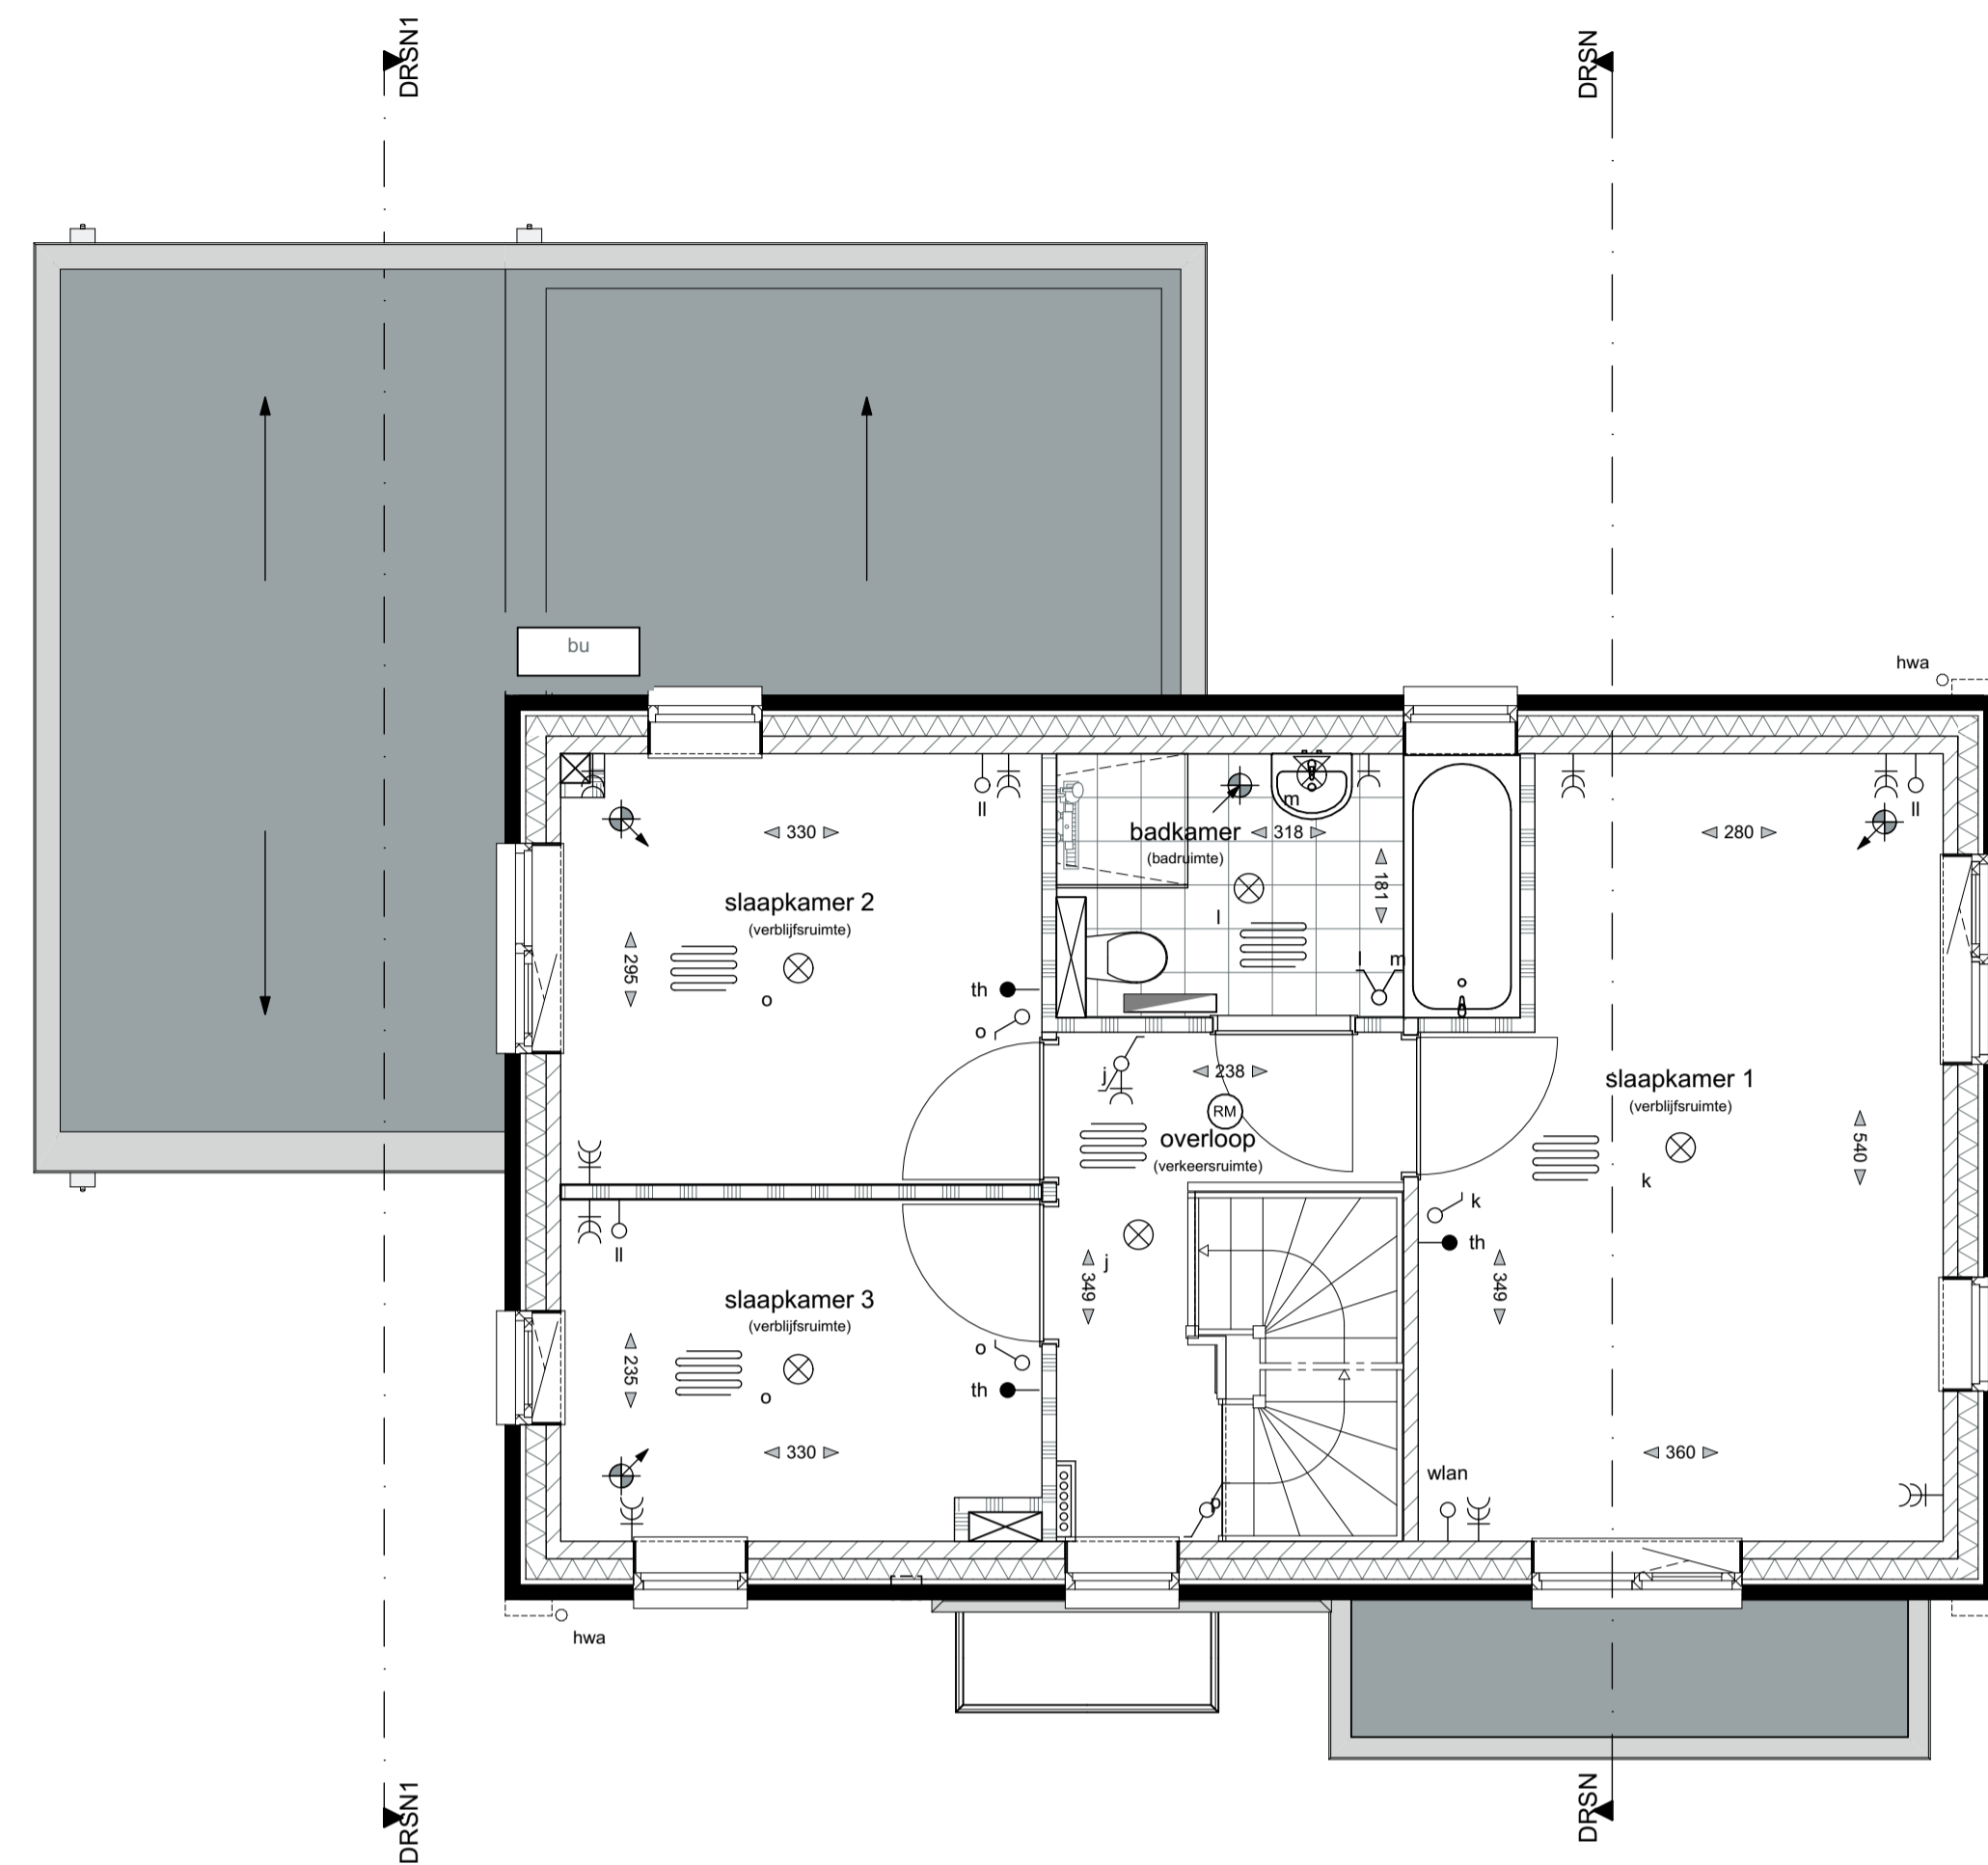

EERSTE VERDIEPING - 2920+P

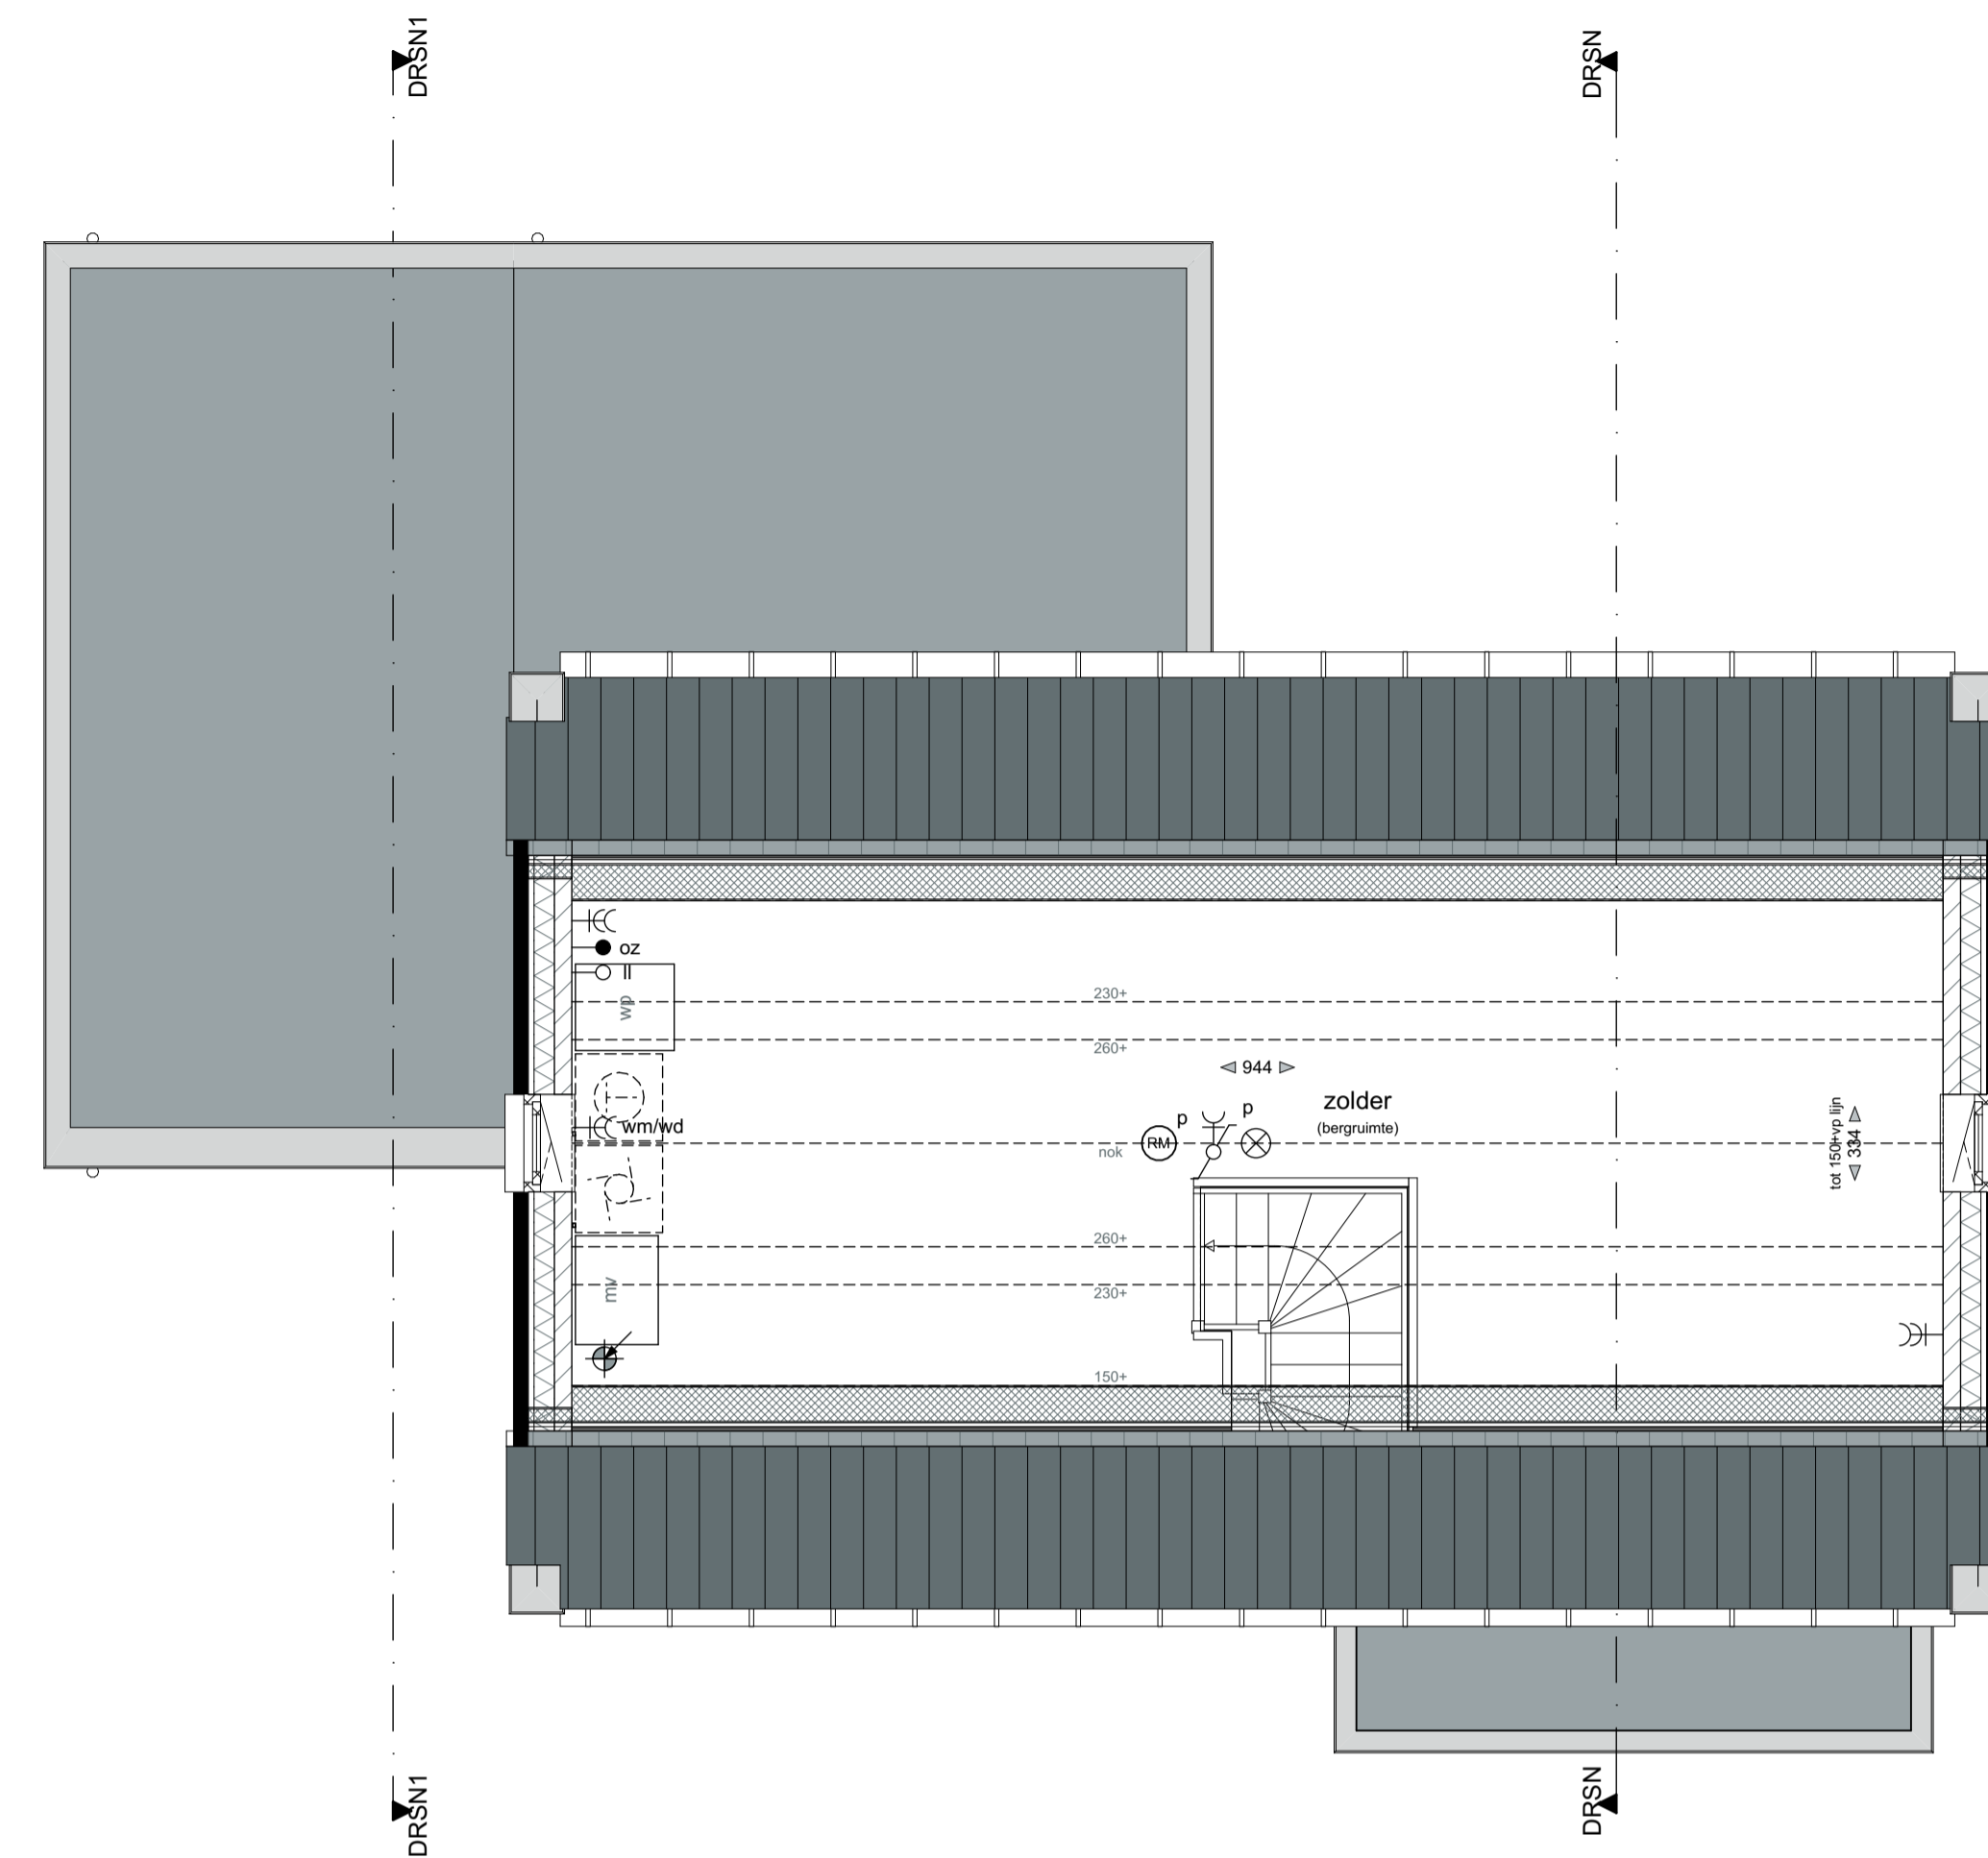

TWEDE VERDIEPING - 5840+P

MATERIALIZATIE EXTERIEUR

BOUWDEEL	MATERIAAL	KLEUR
plattendak	bitumineuze dakbedekking	donkergrijs
hellend dak	keramische dakpan	herfskleur
gevel	metselwerk, wild verband voegwerk, teruggliddend 3mm	lichtbrons genueanceerd grijs, Beamix 2773
gevelplint	metselwerk, wild verband voegwerk, teruggliddend	donkerbrons genueanceerd donkergrijs, Beamix 2774
betimmering	hout	roomwit, Sikkens FN.02.87
buitenkozijnen draaiende delen	hardhout	roomwit, Sikkens FN.02.87
lufel kader (bij voordeur)	hardhout	zijdegrijs, RAL7044
voordeur	staal	zijdegrijs, RAL7044
garagedeur	geïsoleerde deur	kwartgrijs, RAL7039
raamdorpels	stalen kanteldeur	kwartgrijs, RAL7039
goten	prefab beton	witgrijs
hemelwaterafvoeren	zink	naturel
inbouwsteen vloermuizen	zink	naturel
	prefab beton	naturel grijs

LEGENDA

enkeelpolige schakelaar	brandwerendheid 30 minuten	kavelgrens
wissel schakelaar	toevoerpunt mechanische ventilatie	baksteen
serie schakelaar	toevoerpunt mechanische ventilatie	luchtsponw
wod (wandontactdoos)	afvoerpunt mechanische ventilatie	isolatie
dubbele wod	ventilatievoevoer dmv gevelrooster	kalckandsteen
wm	ventilatie afvoer dmv dakgip	scheidingswand
wd	radslator	vloertegelwerk (Bepalende zijn indicatief)
wd	ruimte met vloerverwarming	mechanische ventilatie
bedrukker	buitenkraan	warmtepomp
bol	hemel water afvoer	boiler
loze leiding	afschotlichting	buitenunit warmtepomp
wlan aansluitpunt wireless lan	verdelers vloerverwarming (zonder onkasting)	opstelplaats keuken (indicatief)
utp aansluitpunt utp	verdelers vloerverwarming (met onkasting)	opstelplaats wasmachine
th thermostaat		opstelplaats wasdroger
oz aansluitpunt omvormer PV-panelen		
wand lichtpunt		
plafond lichtpunt		
rookmelder		

ALGEMEEN

-Kleine wijzigingen voorbehouden.
 -Aan de maatvoering kunnen geen rechten worden ontleend.
 -Maatvoering betreft circa maten en is aangegeven in centimeter.
 -Postie en aantal zonnepanelen is afhankelijk van gekozen opties.
 -Elektra aansluitingen, keukenopstelling, ventilatiepunten en rookmelders zijn indicatief aangegeven.
 -Het is mogelijk dat niet alle symbolen van toepassing zijn op uw woningtype.
 -Maatvoering bij hellende daken tot 150cm hoogte.
 -Uw woning kan een gespiegelde variant zijn van de woning die wordt weergegeven op deze tekening.

SITUATIE 1:500

