




Begane grond

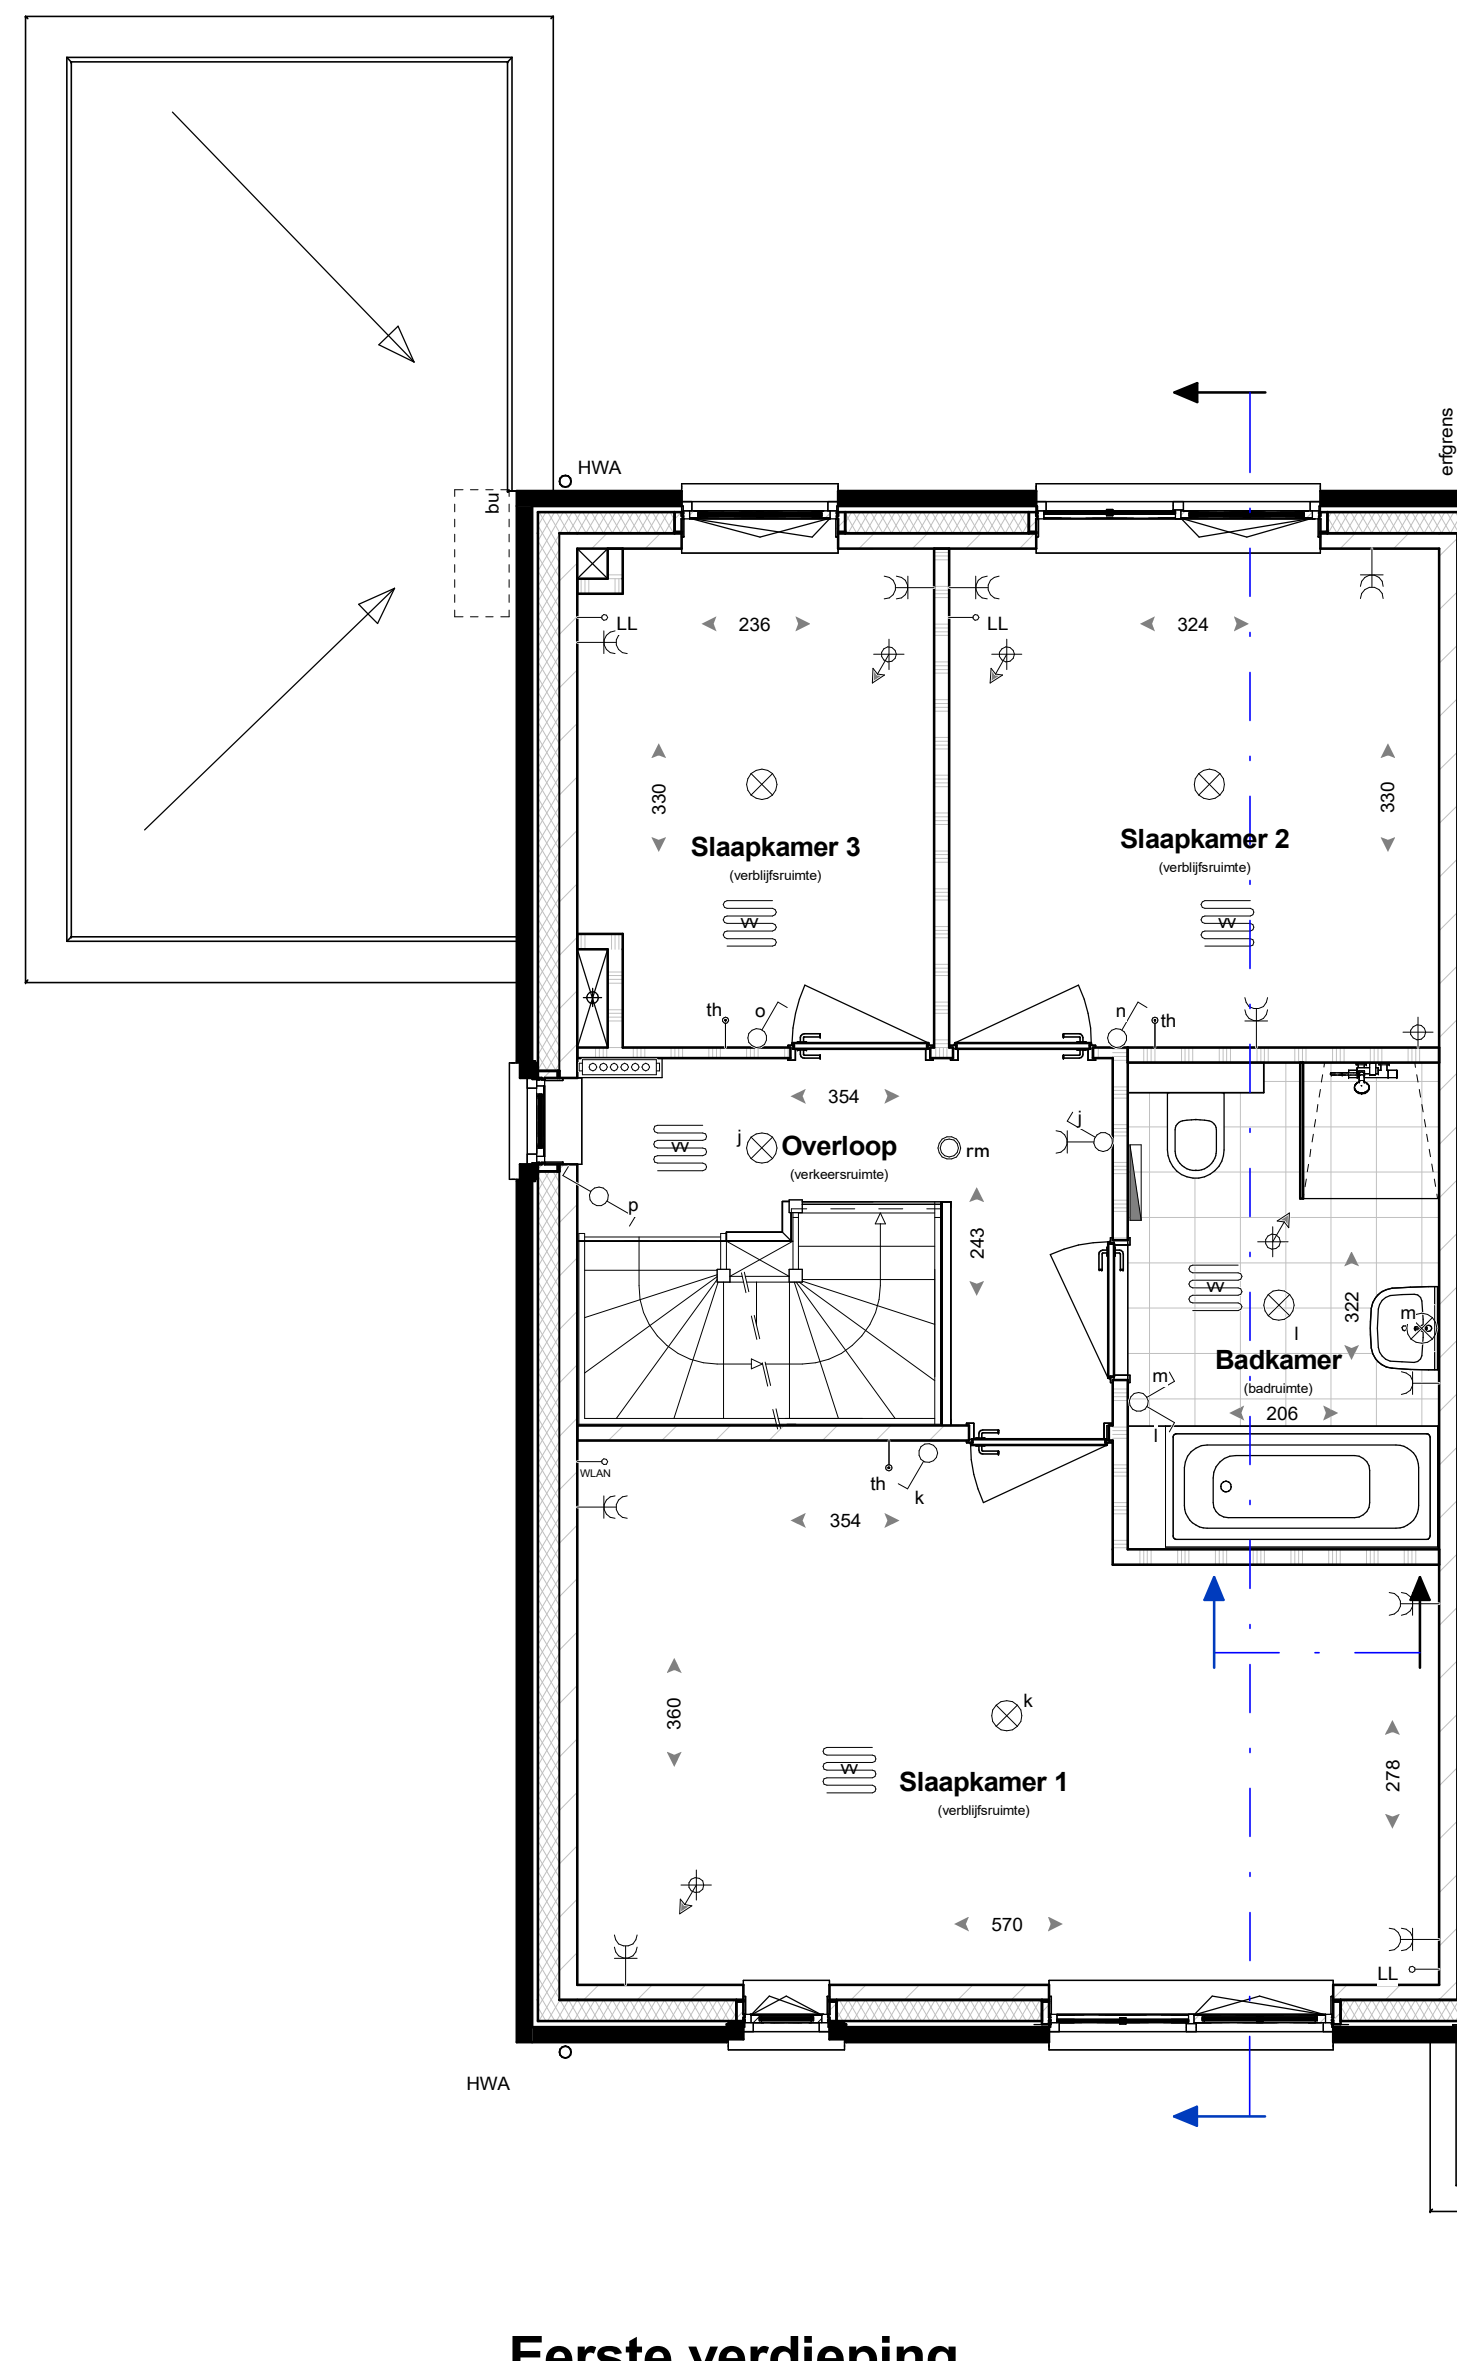

Eerste verdieping

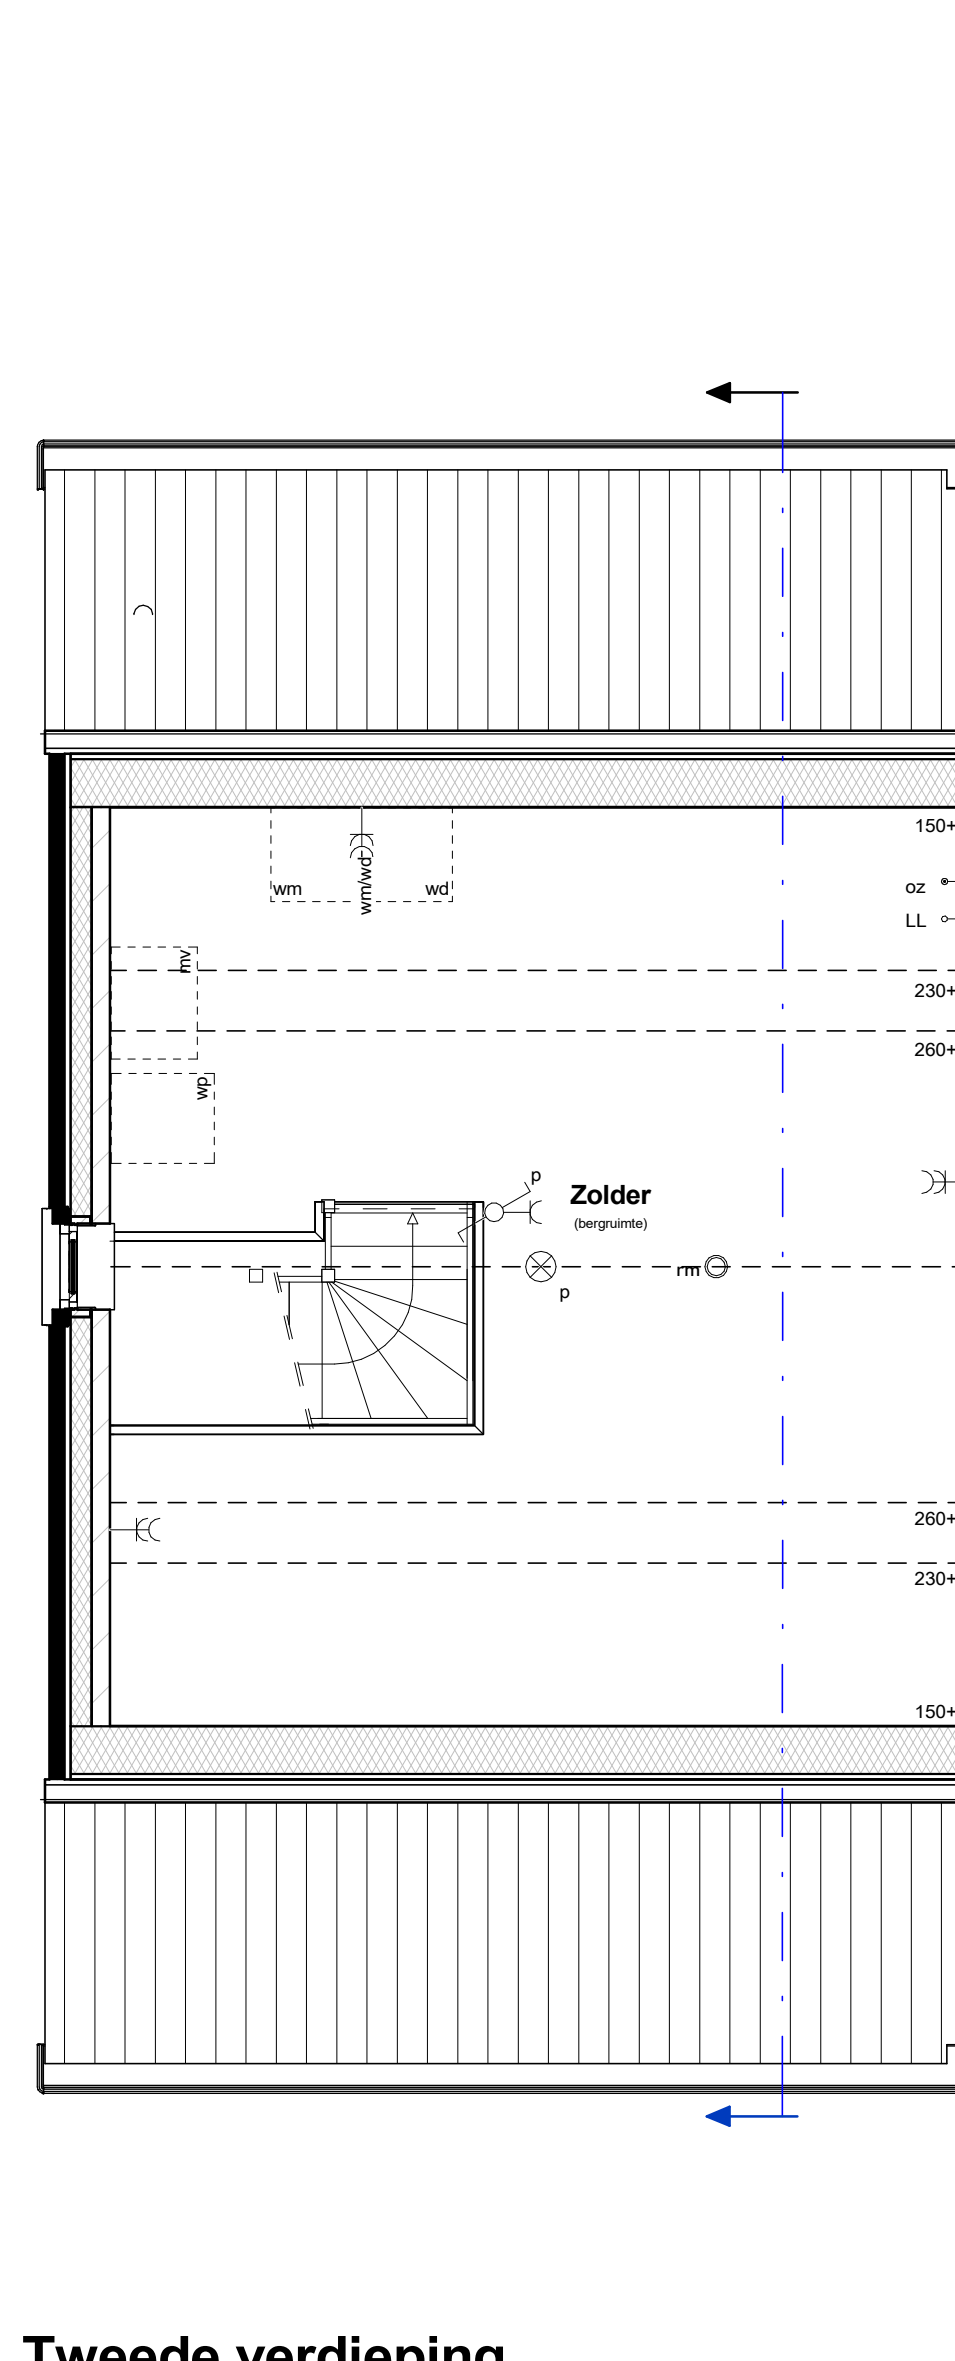


Tweede verdieping

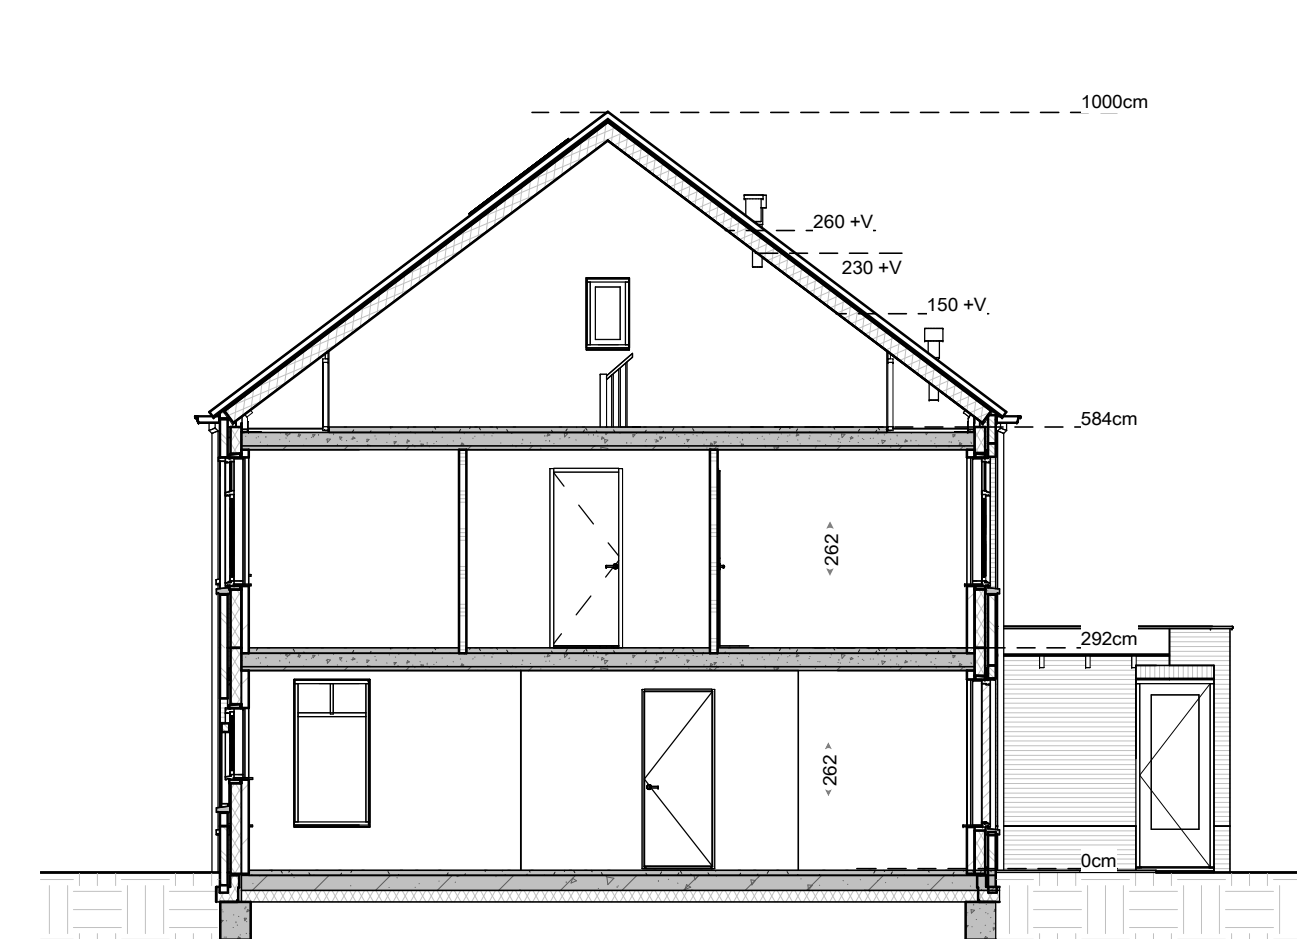

Doorsnede

RENVOOI

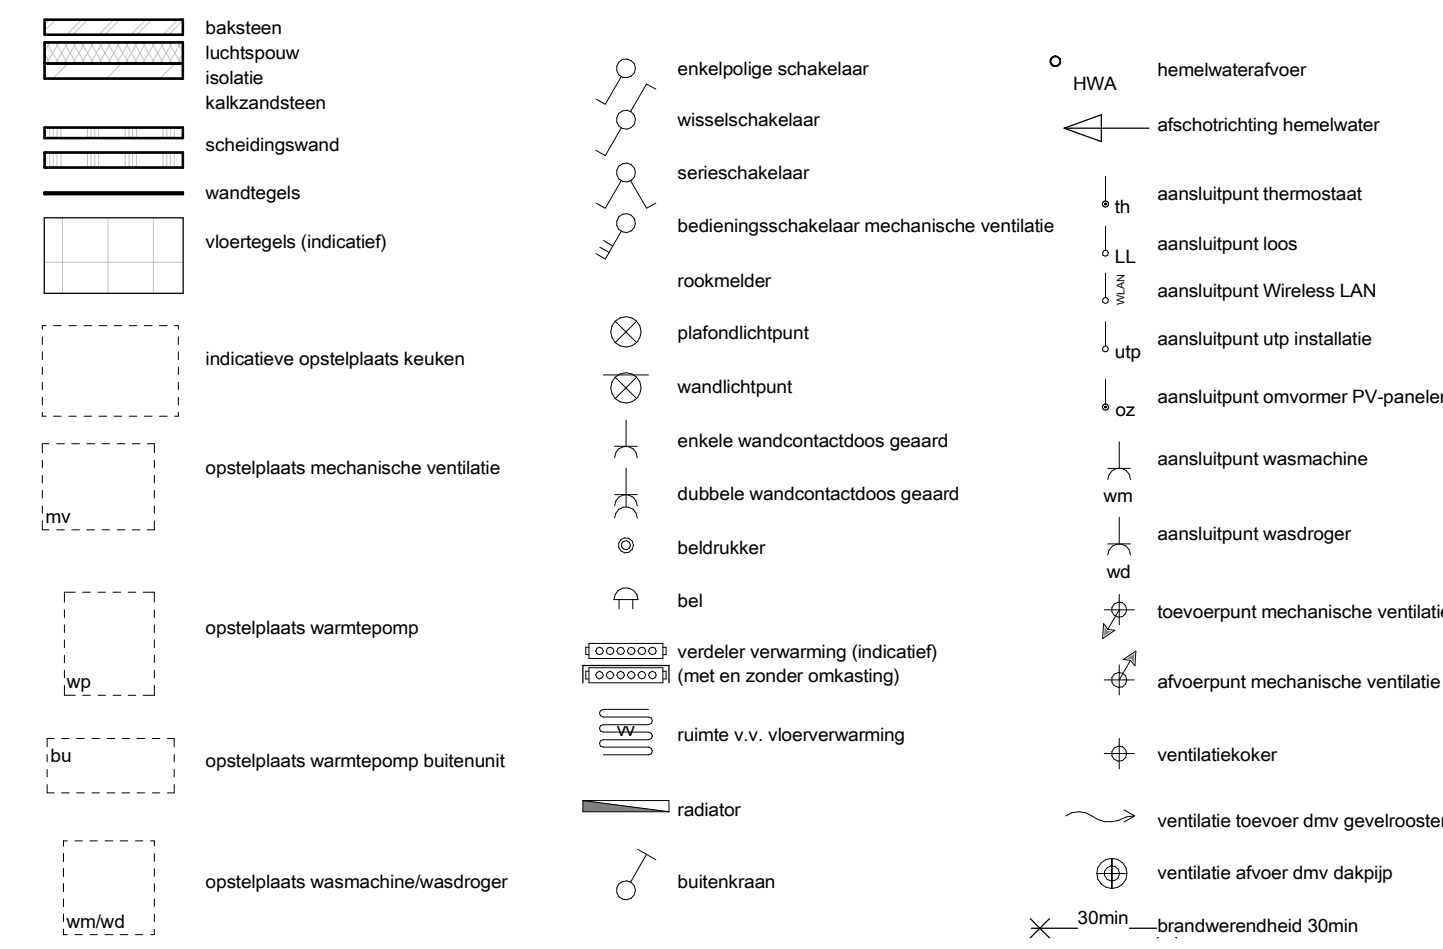

- kleine wijzigingen voorbehouden
- aan de maatvoering kunnen geen rechten worden ontleend
- maatvoering betreft circa maten en is aangegeven in centimeter
- elektra aansluitingen, keukenopstelling, ventilatiepunten en rookmelders zijn indicatief aangegeven
- het is mogelijk dat niet alle symbolen van toepassing zijn op uw woningtype
- maatvoering bij hellende daken tot 150 cm lijn (hoogte)
- De woning kan een gespiegelde variant van uw woning bevatten.



Vorgevel



Linkergevel



Achtergevel

Materialisatie exterieur

Bouwdeel	Materiaal	Kleur
gevel	metselwerk, wild verband v.v. KEIMwerk	witgrijs KEIM 9555
gevel plint	metselwerk, wild verband	donkerbruin
	voegwerk (platvol) v.v. KEIMwerk	voeg antraciet Beamix 2745
dakbedekking - hellend - plat	keramische dakpan bitumineuze dakbedekking	Lekleur mat engobe donker grijs
buitenkozijnen: draaiende delen: voordeur: garage deur:	hardhout hardhout geïsoleerde deur stalen kanteldeur	zuiverwit (RAL9010) zuiverwit (RAL9010) bruingrijs (RAL7030) bruingrijs (RAL7030)
betimmering	hout	zuiverwit (RAL9010)
raamdorpels	prefab betondorpel	witgrijs
goten hemelwaterafvoeren	zink zink	naturel naturel
inbouwsteen vloermuizen	prefab beton	naturel grijs

