




Begane grond

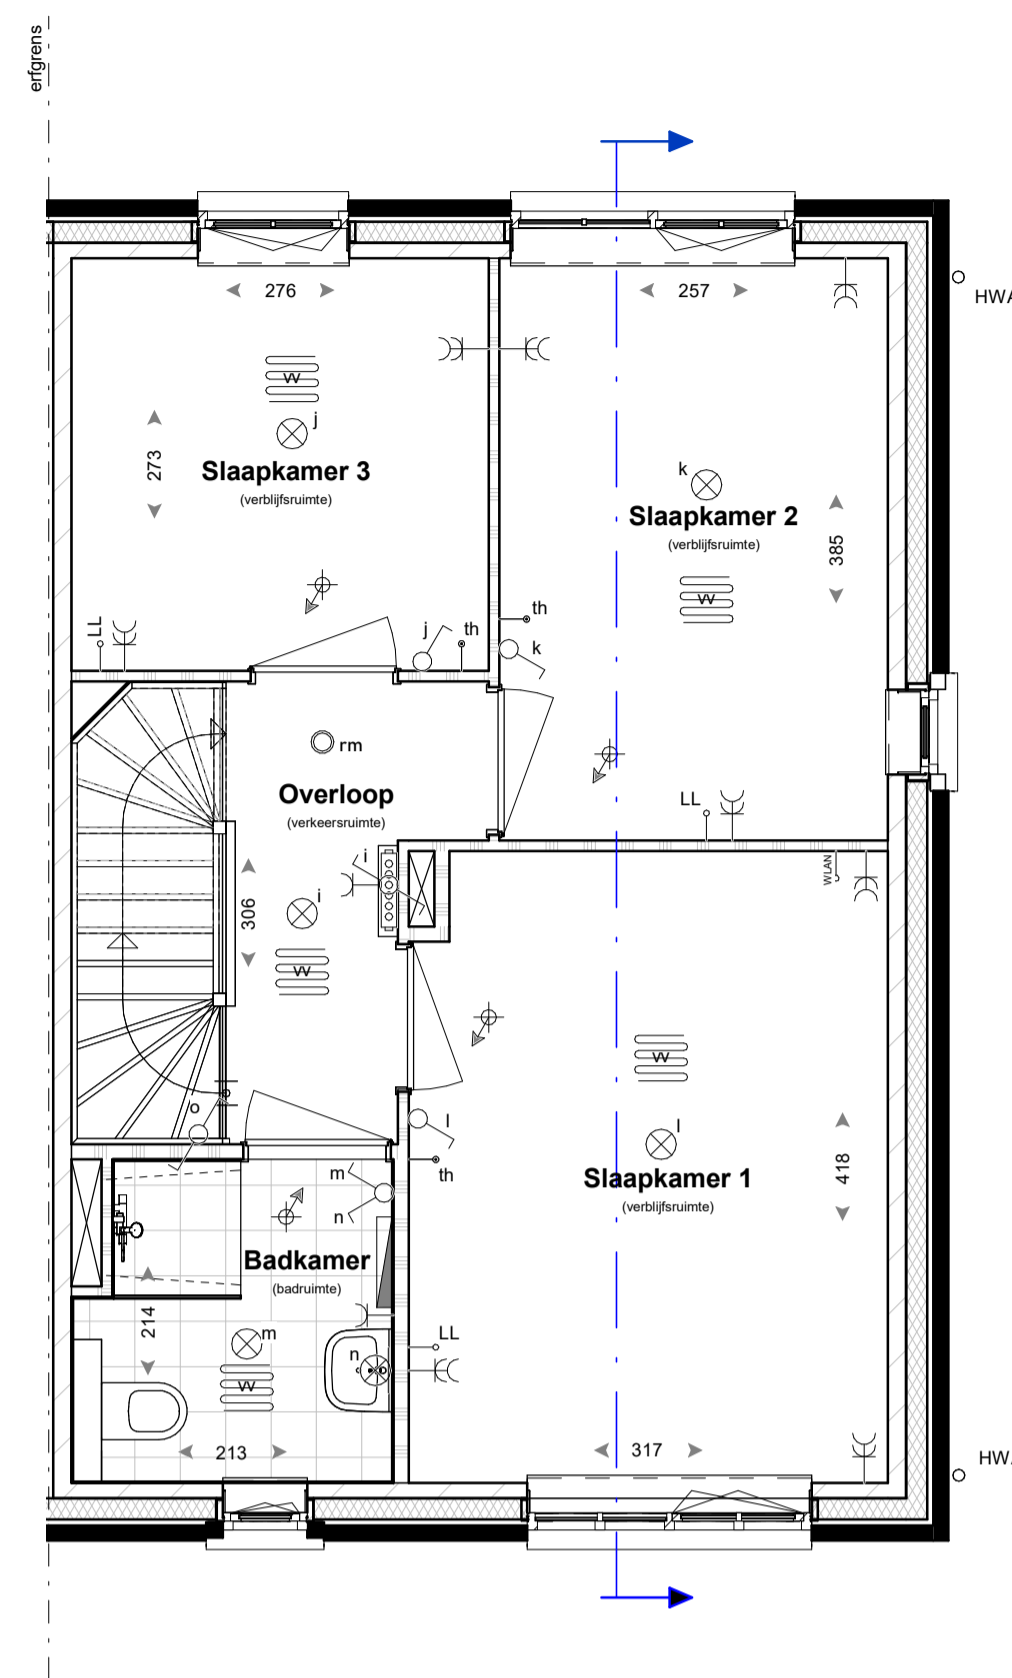

Eerste verdieping

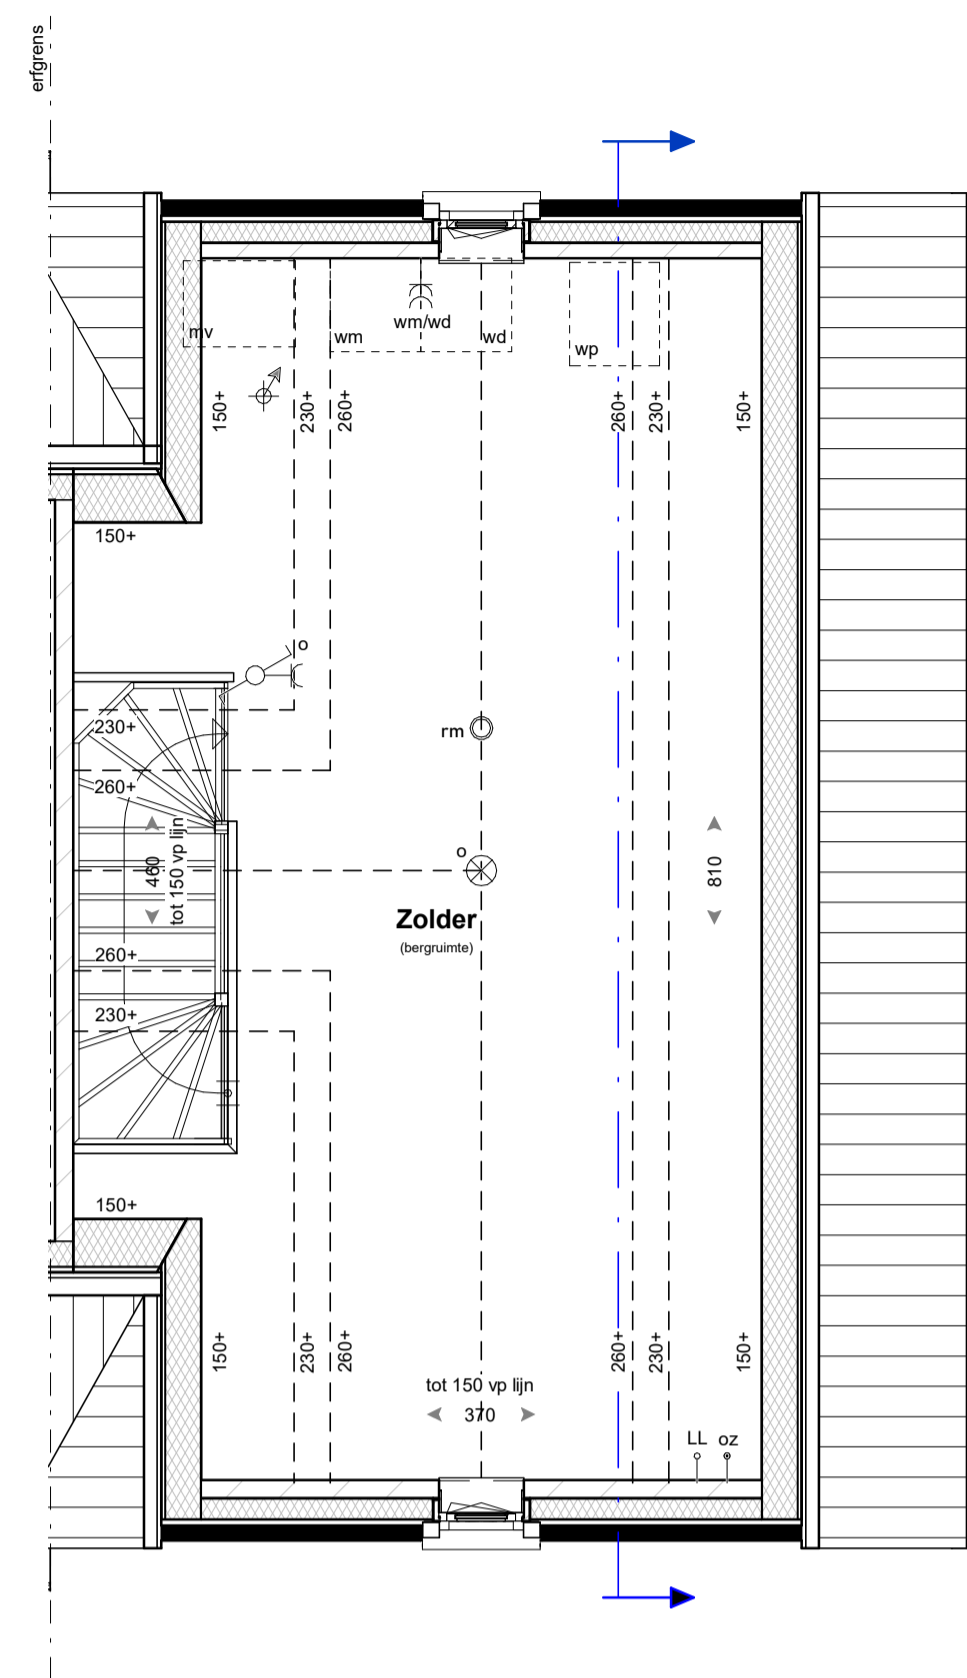


Tweede verdieping

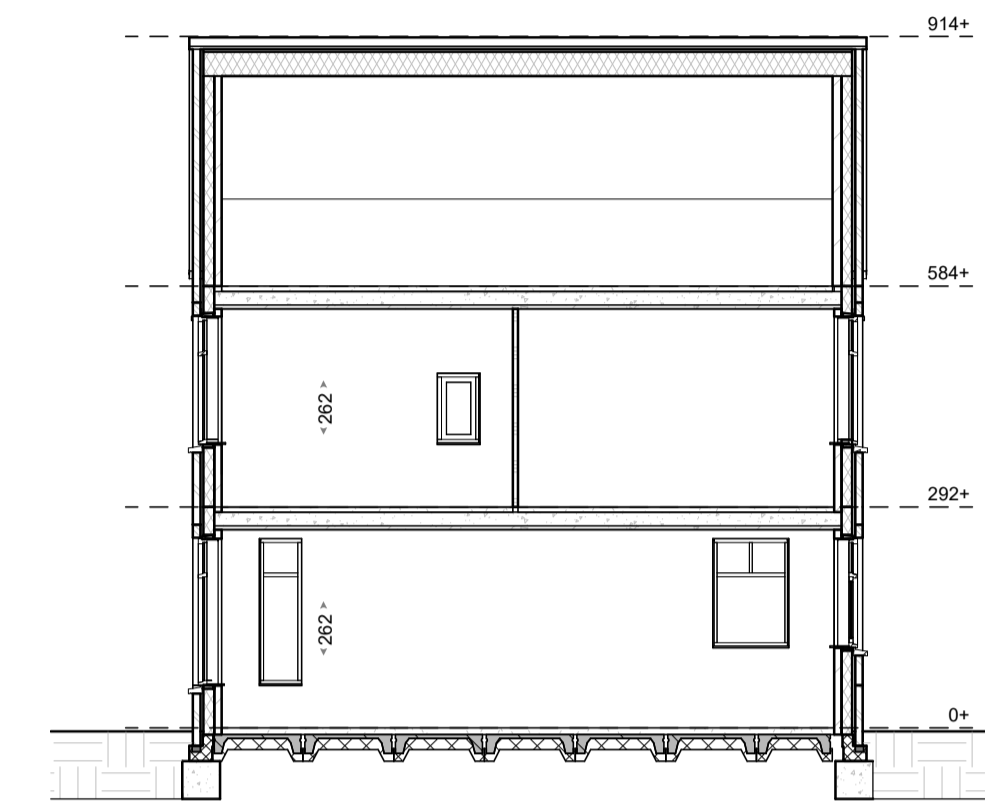


Doorsnede



Voorgevel

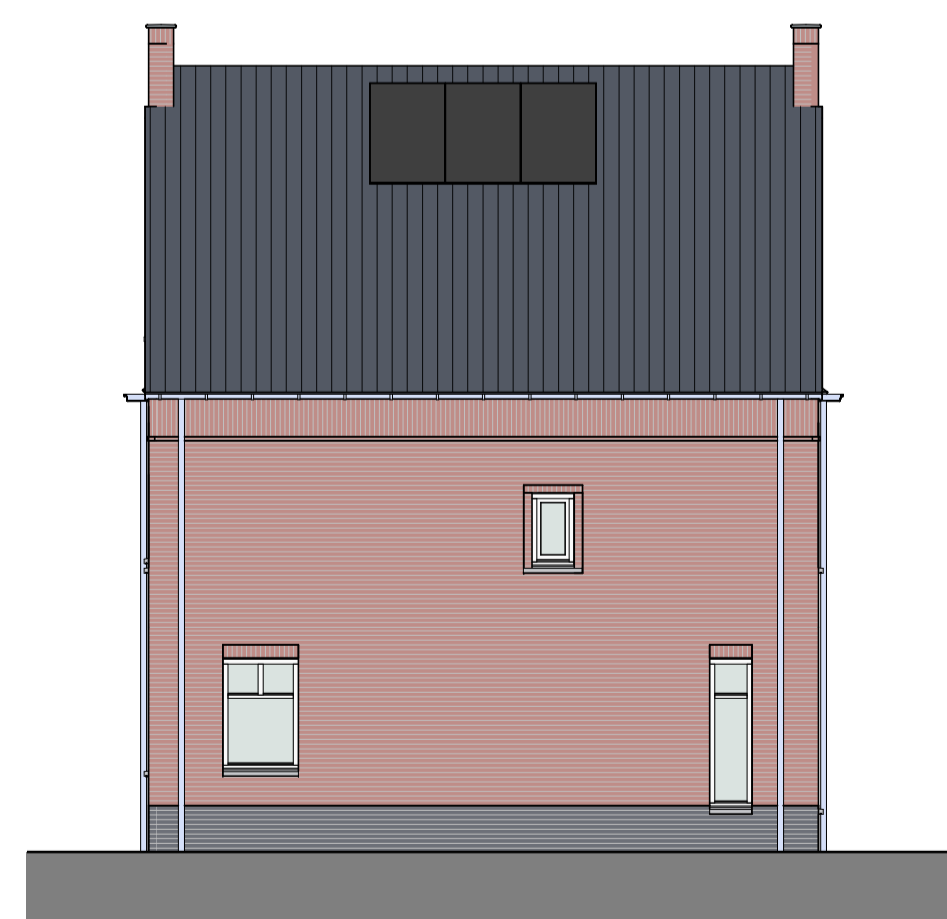

Rechterzijgevel

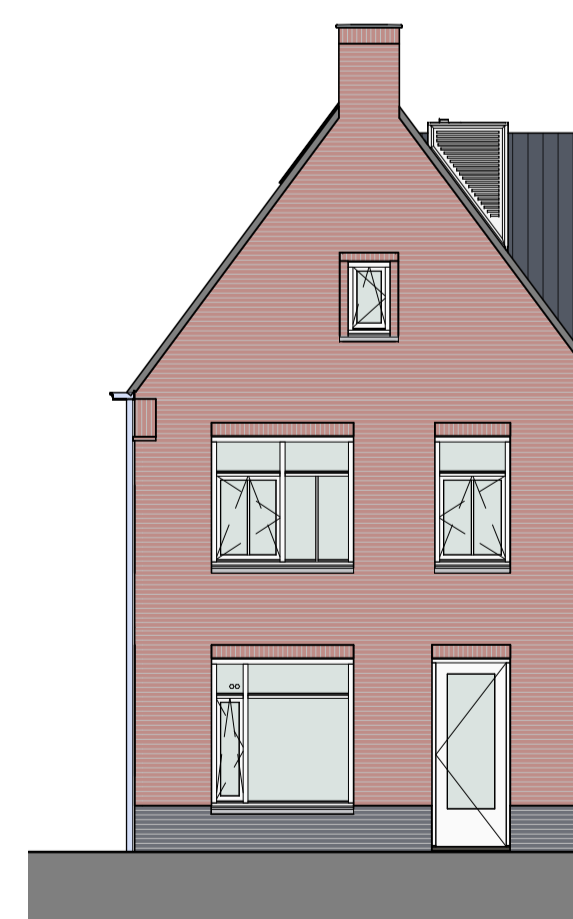

Achtergevel

Materialisatie exterieur

Bouwdeel	Materiaal	Kleur
gevel	metserwerk, wild verband voegwerk (lerug liggend)	roodbruin genuanceerd voeg donkergrijs Beamix 2774
gevel plint	metserwerk, wild verband voegwerk (lerug liggend)	donkerbruin voeg antraciet Beamix 2745
dakbedekking - hellend	keramische dakpan	Lekkleur mat engobe
buitenkozijnen: draaiende delen: voordeur: garagedeur:	hardhout hardhout geïsoleerde deur stalen kanteldeur	zuiverwit (RAL9010) zuiverwit (RAL9010) bruingrijs (RAL7030) bruingrijs (RAL7030)
raamdorpels	prefab betondorpel	witgrijs
galen hemelwaterafvoeren afdekkappen	zink zink zink	natuur natuur natuur
inbouwsteen Vleermuizen	prefab beton	natuur grijs

RENVOOI

	baksteen		enkelpolige schakelaar		aansluitpunt thermostaat
	luchtsponw		wisselschakelaar		aansluitpunt loos
	isolatie		serieschakelaar		aansluitpunt Wireless LAN
	kalkzandsteen		bedieningschakelaar		aansluitpunt utp installatie
	scheidingswand		bedieningschakelaar mechanische ventilatie		aansluitpunt omvormer PV-panelen
	wandtegels		rm rookmelder		aansluitpunt wasmachine
	vloertegels (indicatief)		plafondlichtpunt		aansluitpunt wasdroger
	indicatieve opstelplaats keuken		wandlichtpunt		toevoerpunt mechanische ventilatie
	mv opstelplaats mechanische ventilatie		enkele wandcontactdoos geaard		afvoerpunt mechanische ventilatie
	hp opstelplaats warmtepomp		dubbele wandcontactdoos geaard		ventilatiekanaal
	wmw opstelplaats wasmachine/wasdroger		bedrukker		HWA hemelwaterafvoer
			bel		afschotrichting hemelwater
			verdelersverwarming (indicatief)		buitenkraan
			ruimte v.v. vloerverwarming		radiator
			opstelplaats buitenunit warmtepomp		

- kleine wijzigingen voorbehouden
- aan de maatvoering kunnen geen rechten worden ontleend
- maatvoering betreft circa maten en is aangegeven in centimeter
- elektra aansluitingen, keukenopstelling, ventilatiepunten en rookmelders zijn indicatief aangegeven
- het is mogelijk dat niet alle symbolen van toepassing zijn op uw woningtype
- maatvoering bij hellende daken tot 150 cm lijn (hoogte)

