


Begane grond


Optie A1
uitbreiding woonkamer over volle breedte,
1200mm

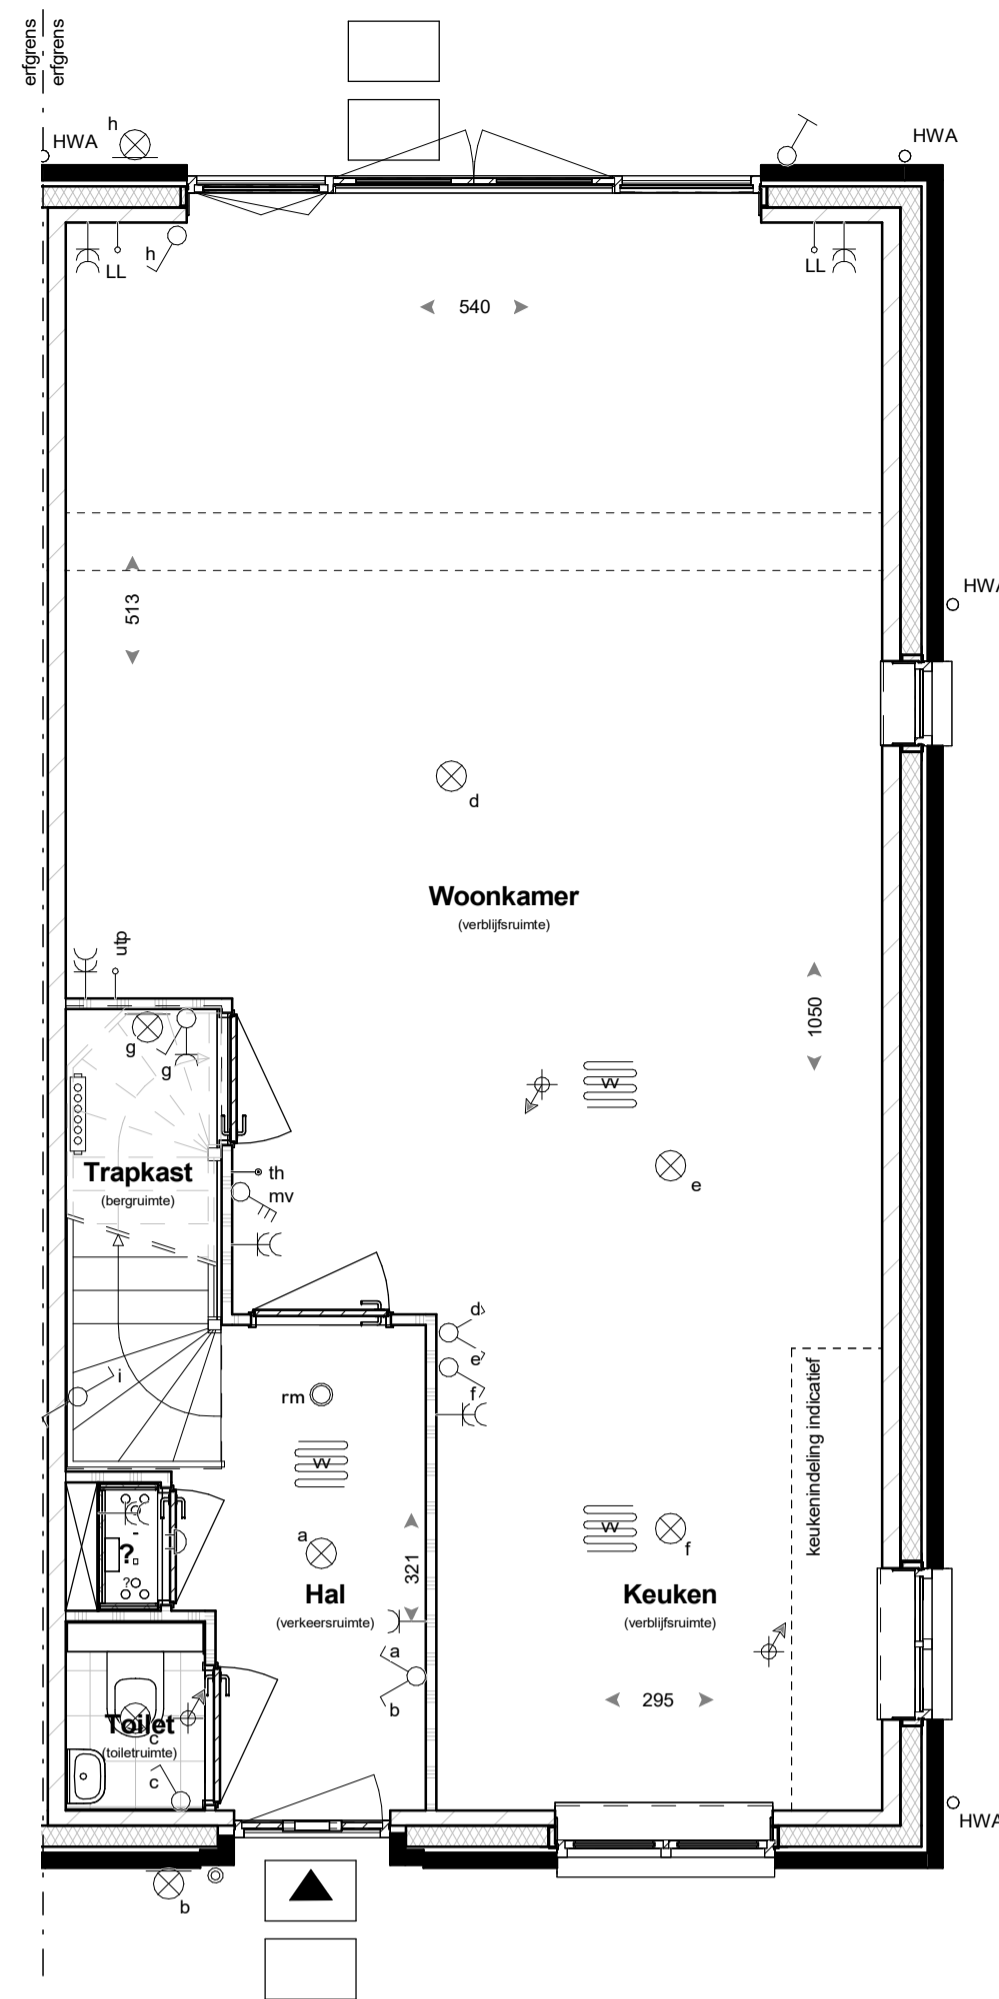

Begane grond

Optie A2
uitbreiding woonkamer over volle breedte,
2400mm

Optie A3
dubbele tuindeuren

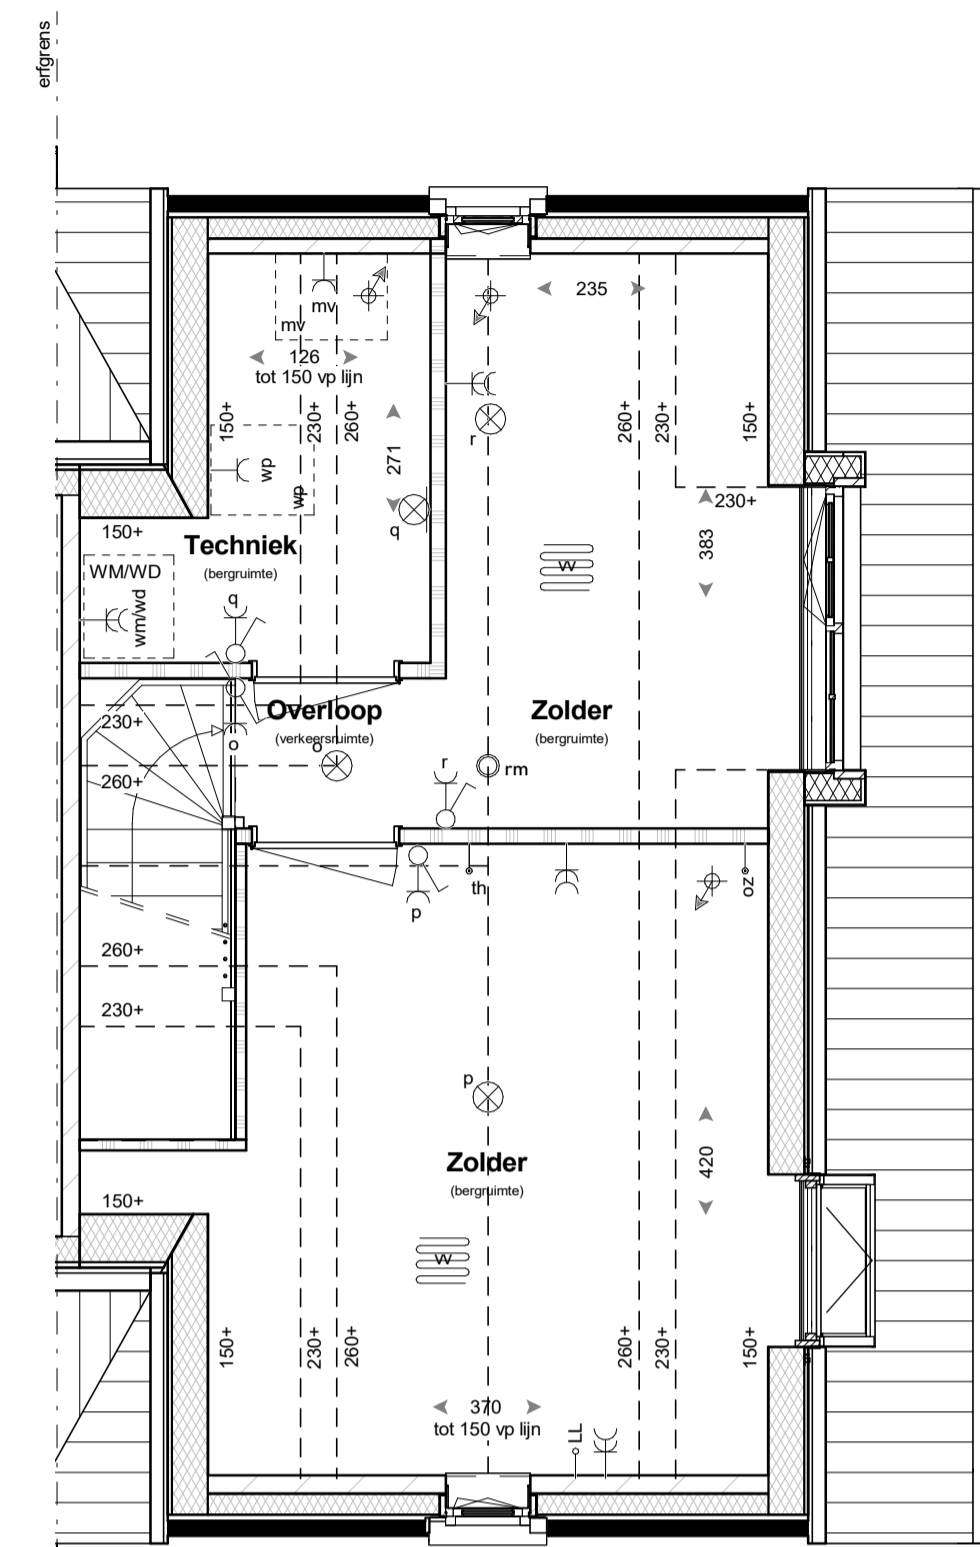

Tweede verdieping

Optie A11
zolder indeling


Optie A568
dakkapel (op rechtergevel)

Optie A10
dakraam

RENOVOI


	baksteen		enkelpolige schakelaar		aansluitpunt thermostaat
	luchtspoor		wisselschakelaar		aansluitpunt loos
	isolatie		serie-schakelaar		aansluitpunt Wireless LAN
	kalkzandsteen		bedieningsschakelaar		aansluitpunt utp installatie
	scheidingswand		mechanische ventilatie		aansluitpunt omvormer PV-panelen
	wandtegels		rookmelder		aansluitpunt wasmachine
	vloertegels (indicatief)		plafondlichtpunt		aansluitpunt wasdroger
	indicatieve opstelplaats keuken		wandlichtpunt		aansluitpunt wasdroger
	opstelplaats mechanische ventilatie		enkele wandcontactdoos geaard		toevoerpunt mechanische ventilatie
	opstelplaats warmtepomp		dubbele wandcontactdoos geaard		afvoerpunt mechanische ventilatie
	opstelplaats wasmachine/wasdroger		bedrukker		ventilatiekanaal
			verdelersysteem (indicatief) (met en zonder omkasting)		HWA
			ruimte v.v. vloerverwarming		afslotlichting hemelwater
			opstelplaats buitenunit warmtepomp		buitenkraan
			bui		radiator

- kleine wijzigingen voorbehouden
- aan de realisering kunnen geen rechten worden ontleend
- maatvoering betreft circa maten en is aangegeven in centimeters
- elektrische aansluitingen, keukenopstelling, ventilatiepunten en rookmelders zijn indicatief aangegeven
- het is mogelijk dat niet alle symbolen van toepassing zijn op uw woningtype
- maatvoering bij hellende daken tot 150 cm lijn (hoogte)

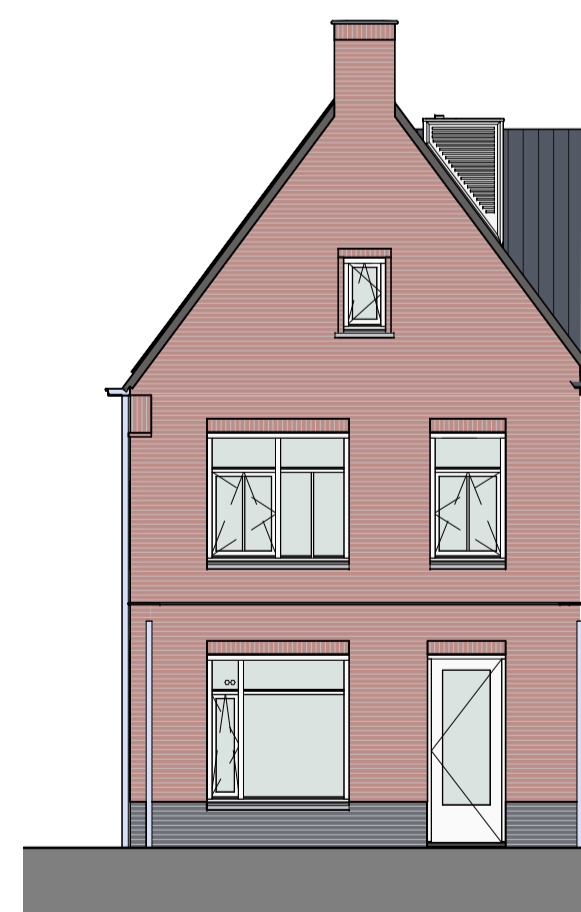

Achtergevel

Optie A1
uitbreiding woonkamer over volle breedte,
1200mm

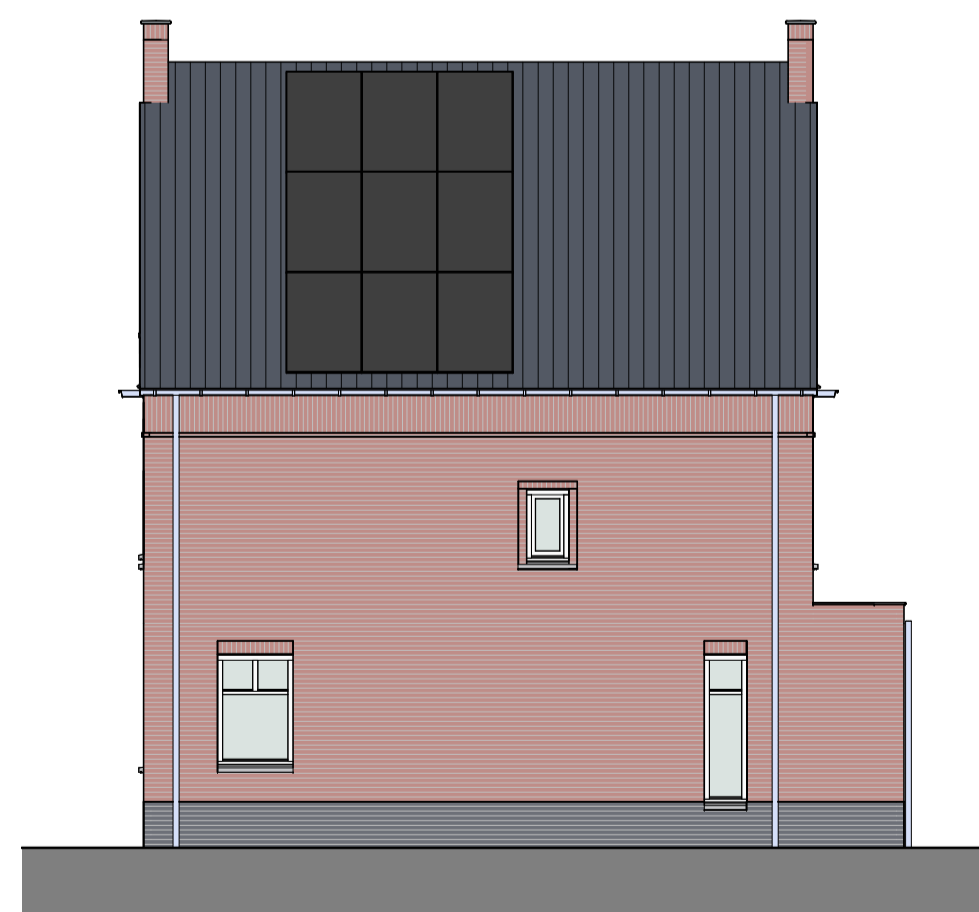

Rechtergevel

Optie A1
uitbreiding woonkamer over volle breedte,
1200mm

Optie A12
Extra PV-panelen: 6 stuks



Voorgevel

Optie A568
dakkapel (op rechtergevel)



Achtergevel

Optie A2
uitbreiding woonkamer over volle breedte,
2400mm

Optie A3
dubbele tuindeuren

Optie A6
dakkapel (op rechtergevel)



Rechtergevel

Optie A568
uitbreiding woonkamer over volle breedte,
2400mm

Optie A568
dakkapel (op rechtergevel)

Optie A10
dakraam

