

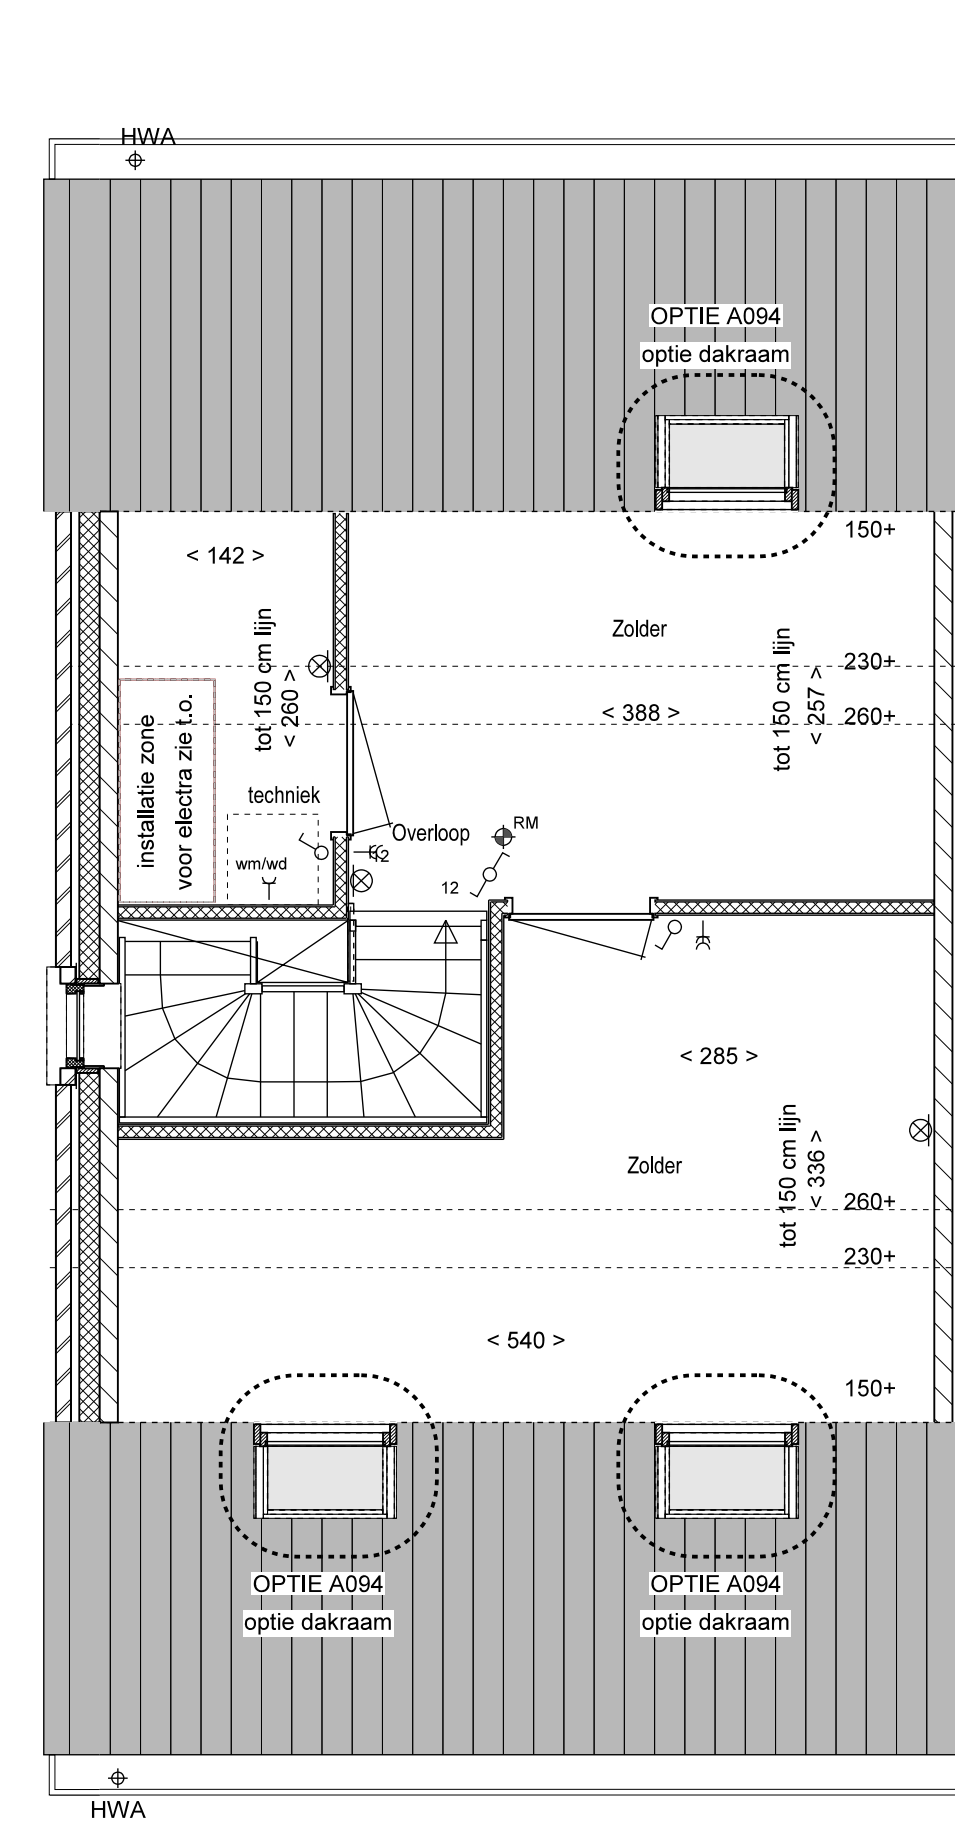
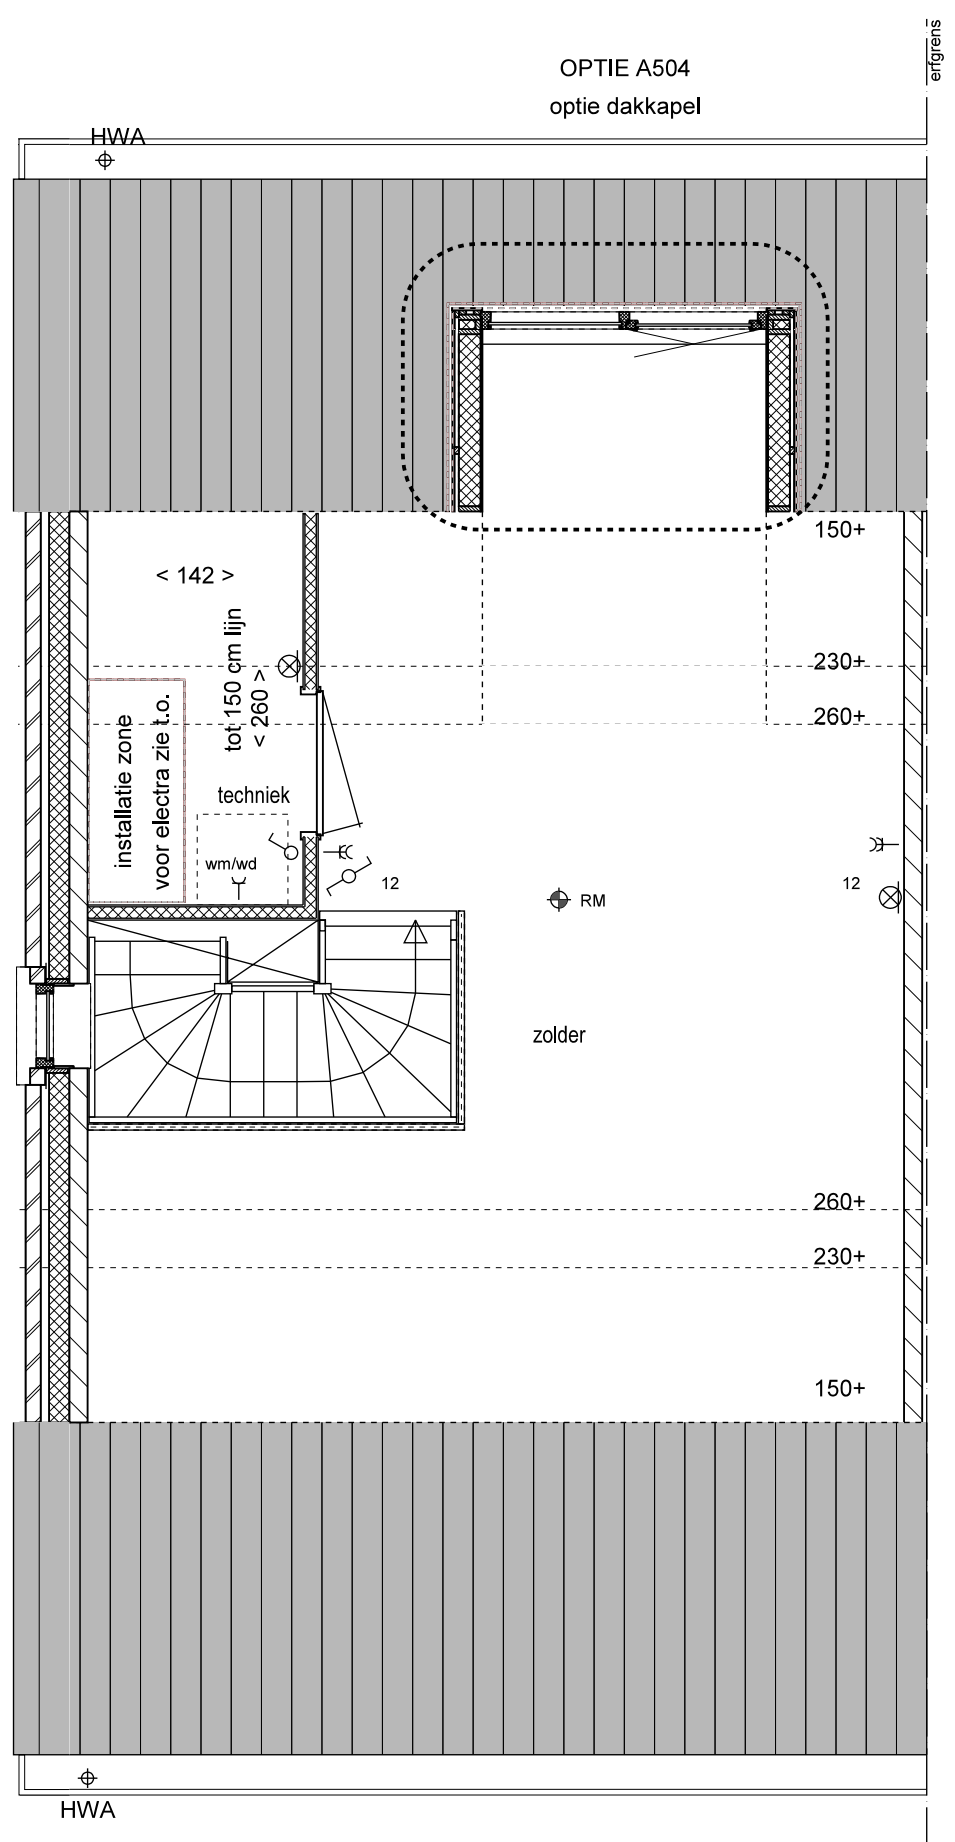


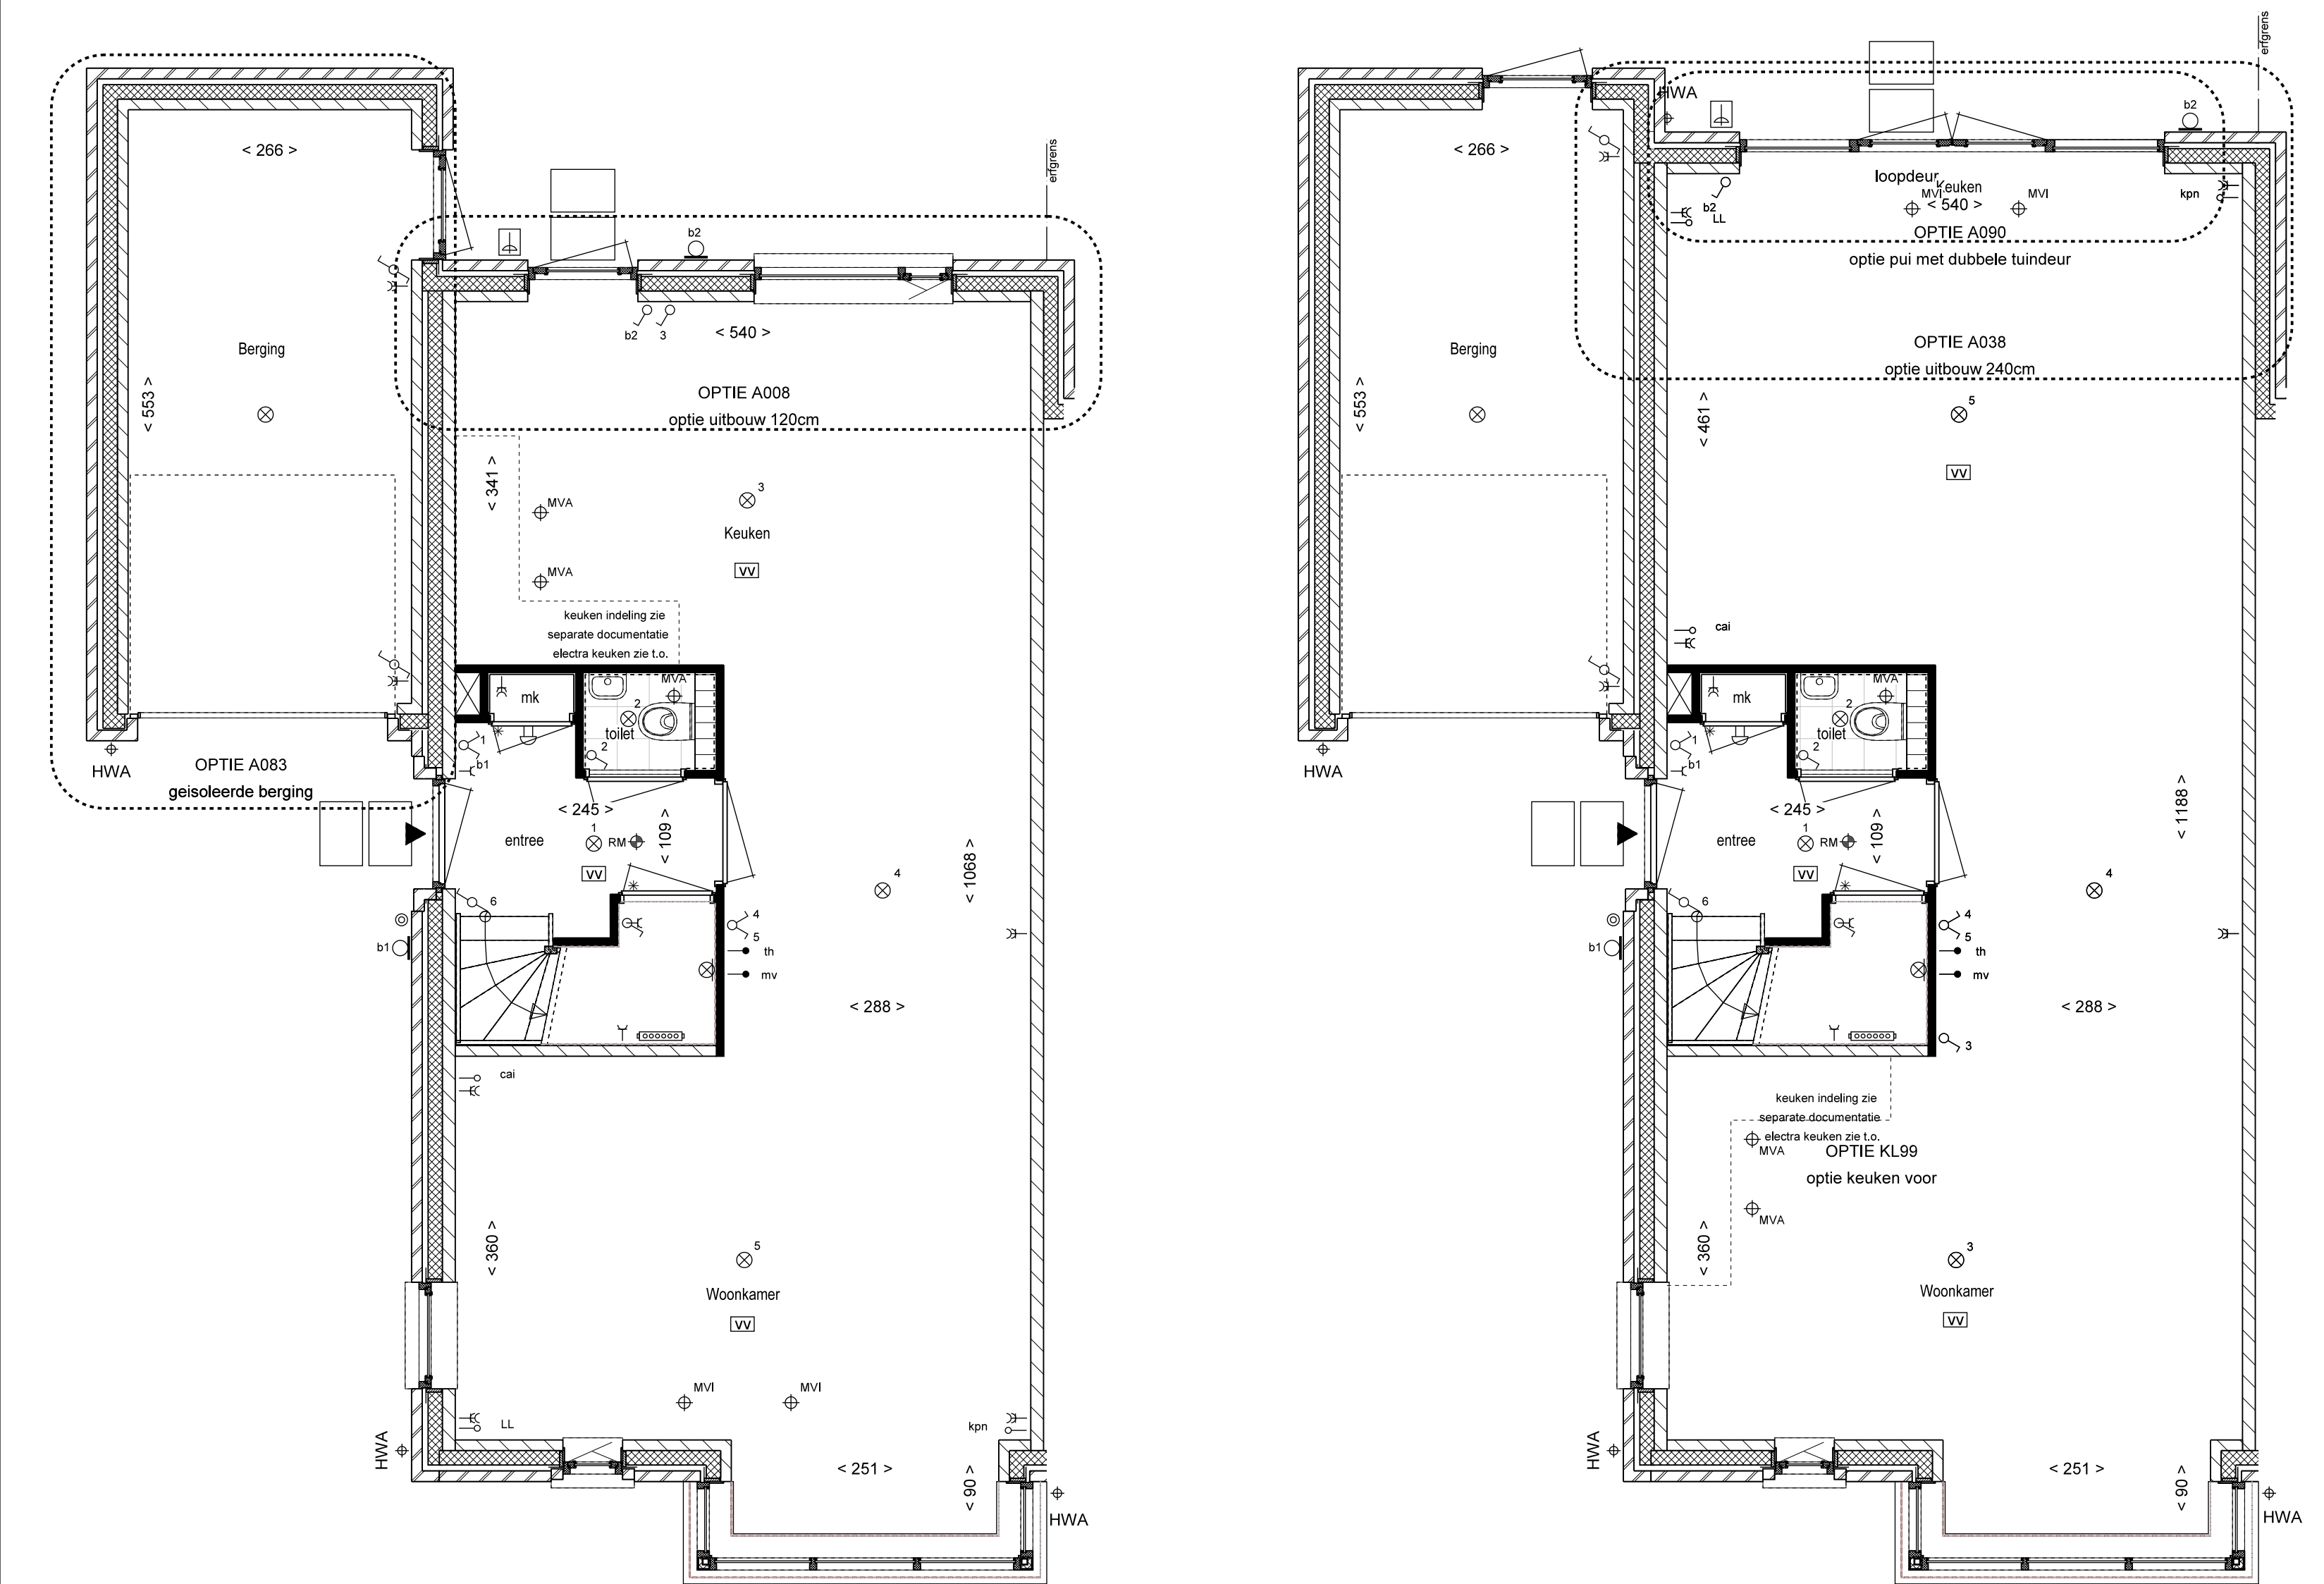

RENOVOOI

	ENKELE WANDCONTACTDOOS GEAARD	- AAN DE MAATVOERING KUNNEN GEEN RECHTEN WORDEN ONTLEEND	
	DUBBELE WANDCONTACTDOOS GEAARD		
	ENKELE WANDCONTACTDOOS T.B.V. W/SMACHINE	- MAATVOERING BETREFT CIRCA-MATEN EN IS AANGEGEVEN IN CENTIMETERS	
	ENKELE WANDCONTACTDOOS T.B.V. W/SDROGER		
	ENKELPOLIGE SCHAKELAAR	- ELEKTRA-AANSLUITPUNTEN, KEUKENOPSTELLING, VENTILATIEPUNTEN, RADIATOREN EN ROOKMELDERS ZIJN INDICATIEF AANGEGEVEN	
	DUBBELE SCHAKELAAR		
	WISSELSCHAKELAAR		
	DEURSCHAKELAAR	- HET IS MOGELIJK DAT NIET ALLE SYMBOLEN VAN TOEPASSING ZIJN OP UW WONINGTYPE	
	LOZE LEIDING ONBEDRAAD		
	UTP BEDRAAD	- MAATVOERING BIJ SCHUIN DAK IS TOT DE 150CM LUN	
	THERMOSTAAT BEDRAAD		
	HOOFDBEDIENING MECHANISCHE VENTILATIE BEDRAAD		
	PLAFONDLICHTPUNT		OPSTELPLAATS W/SMACHINE
	BINNENWANDLICHTPUNT		OPSTELPLAATS W/SDROGER
	BUITENWANDLICHTPUNT ZONDER ARMATUUR		KOZIJN ZONDER DORPEL
	BUITENWANDLICHTPUNT MET ARMATUUR		KOZIJN MET DORPEL
	BELDRUKKER		INSTALLATIE ZONE
	SCHEL		
	ROOKMELDER AANGESLOTEN OP LICHTNET		
	RADIATOR (INDICATIEF)		RUIMTE V.V. VLOERVERWARMING
	VERDELER: MET EN ZONDER OMKASTING (INDICATIEF)		VENTILATIEROOSTER
	AFZUIGPUNT MV (INDICATIEF)		ZONNEPANEEL (INDICATIEF)
	INBLAASPUNT MV (INDICATIEF)		BUITENKRAAN MET SCHROEPUIT NIET VORSTVRIJ
	HEMELWATER AFVOER		BUITENKRAAN NIET VORSTVRIJ
	METSELWERK BAKSTEEN		KRUISTREEP METHODE
	SPOUWISOLATIE		
	BOUWMUUR KALKZANDSTEEN		
	LICHTE SCHEIDINGSWAND 7CM / 10CM		
	REGELWERK METALSTUD 10CM		
	VLOERTEGELS (INDICATIEF)		
	WANDTEGELS (INDICATIEF)		

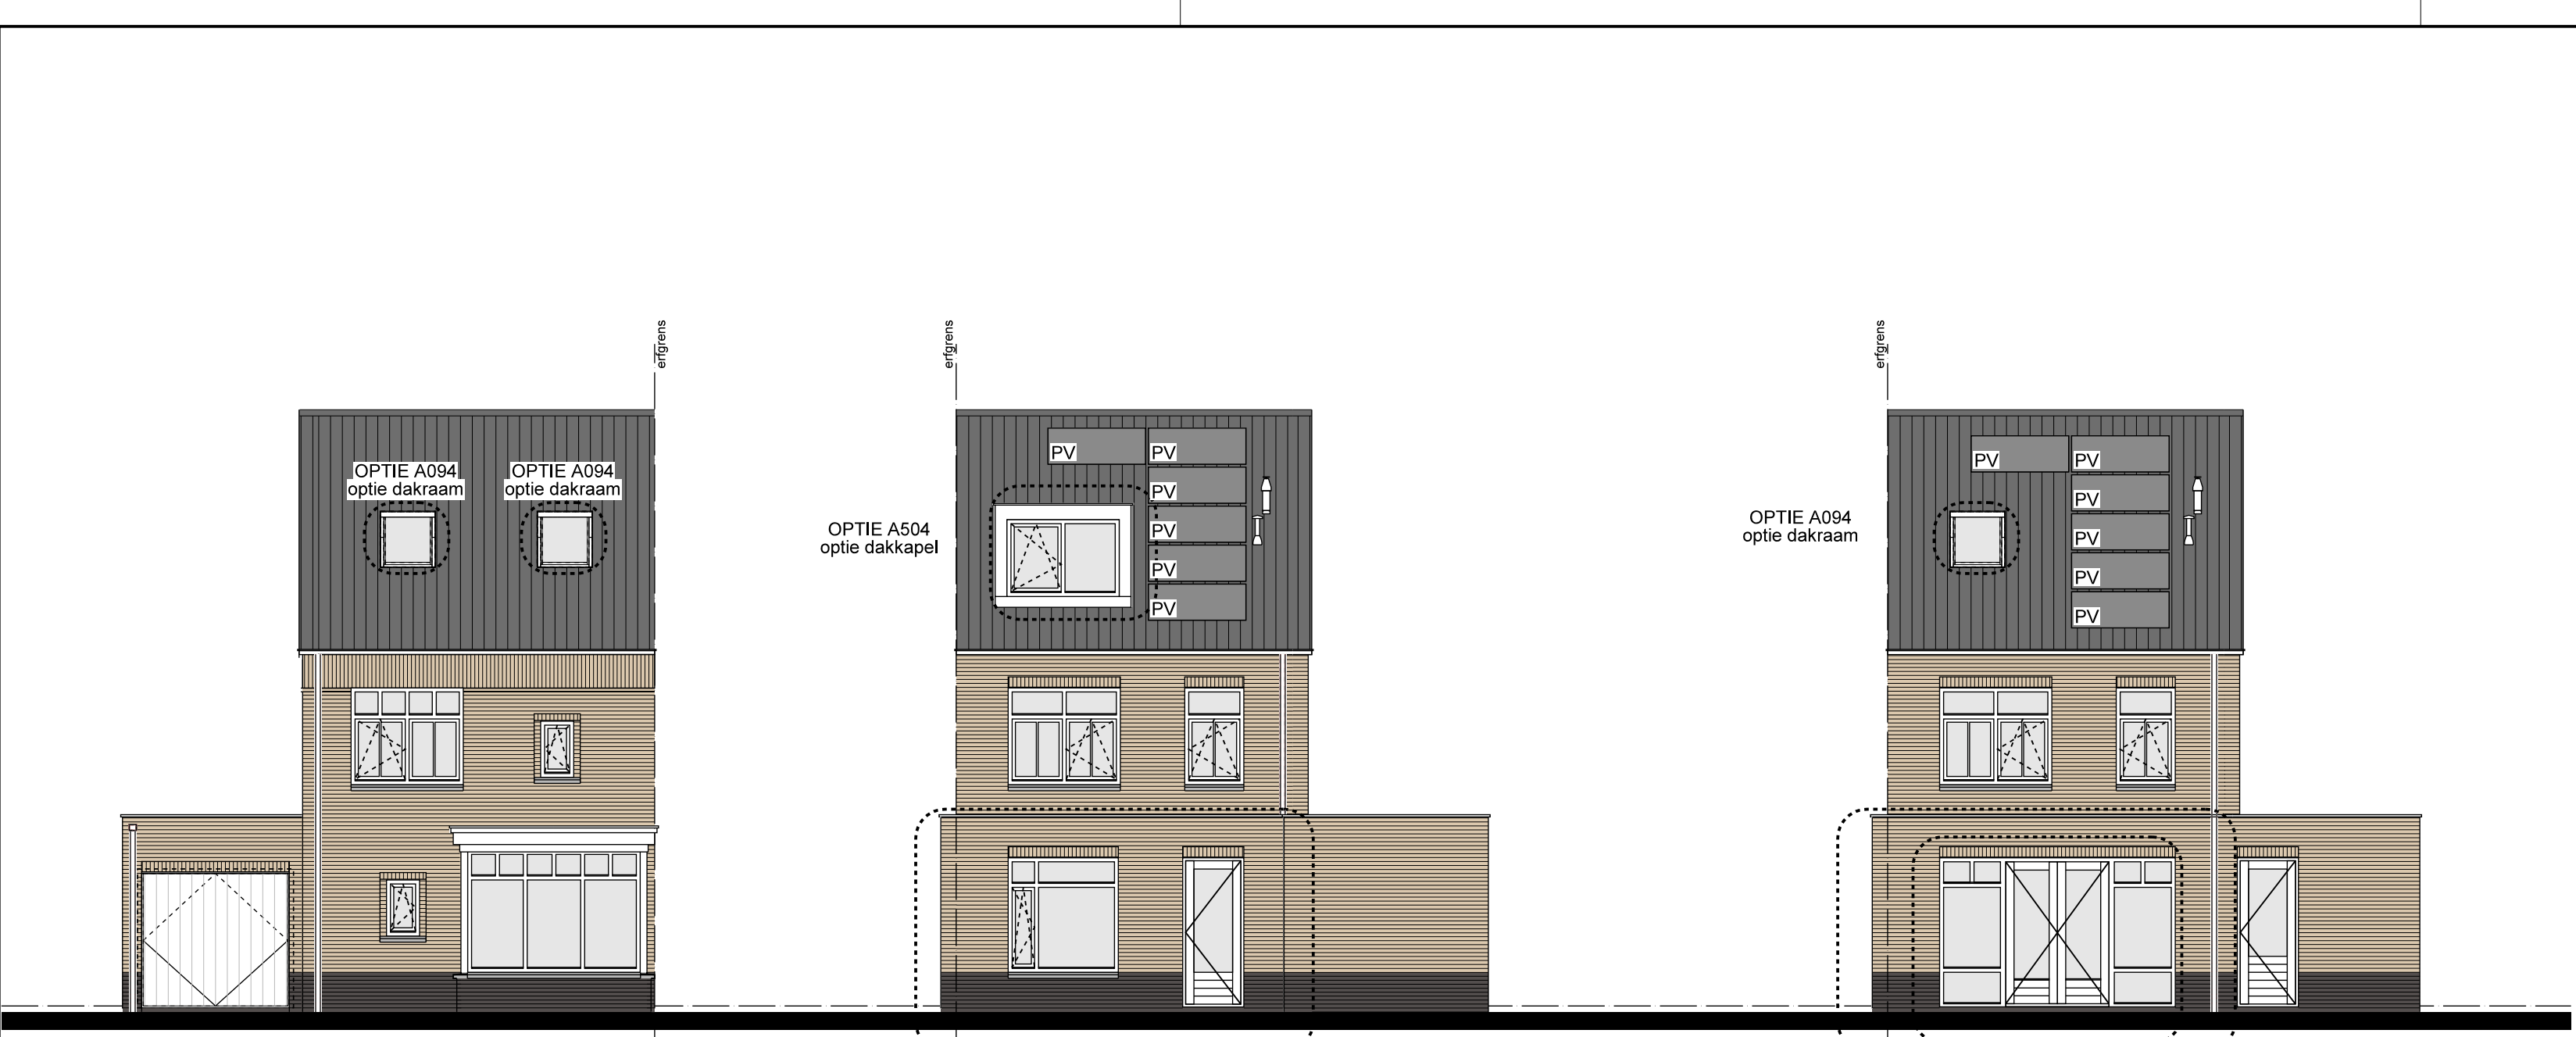

Type C3 Bouwnr. 176

De Hoge Regt te Beek en Donk
9 koopwoningen

Verkooptekening
Tweekapper
Opties

Schaal:
1:50 / 1:100

Datum:
06-04-2020

Bladnummer:
OC-03