




Begane grond

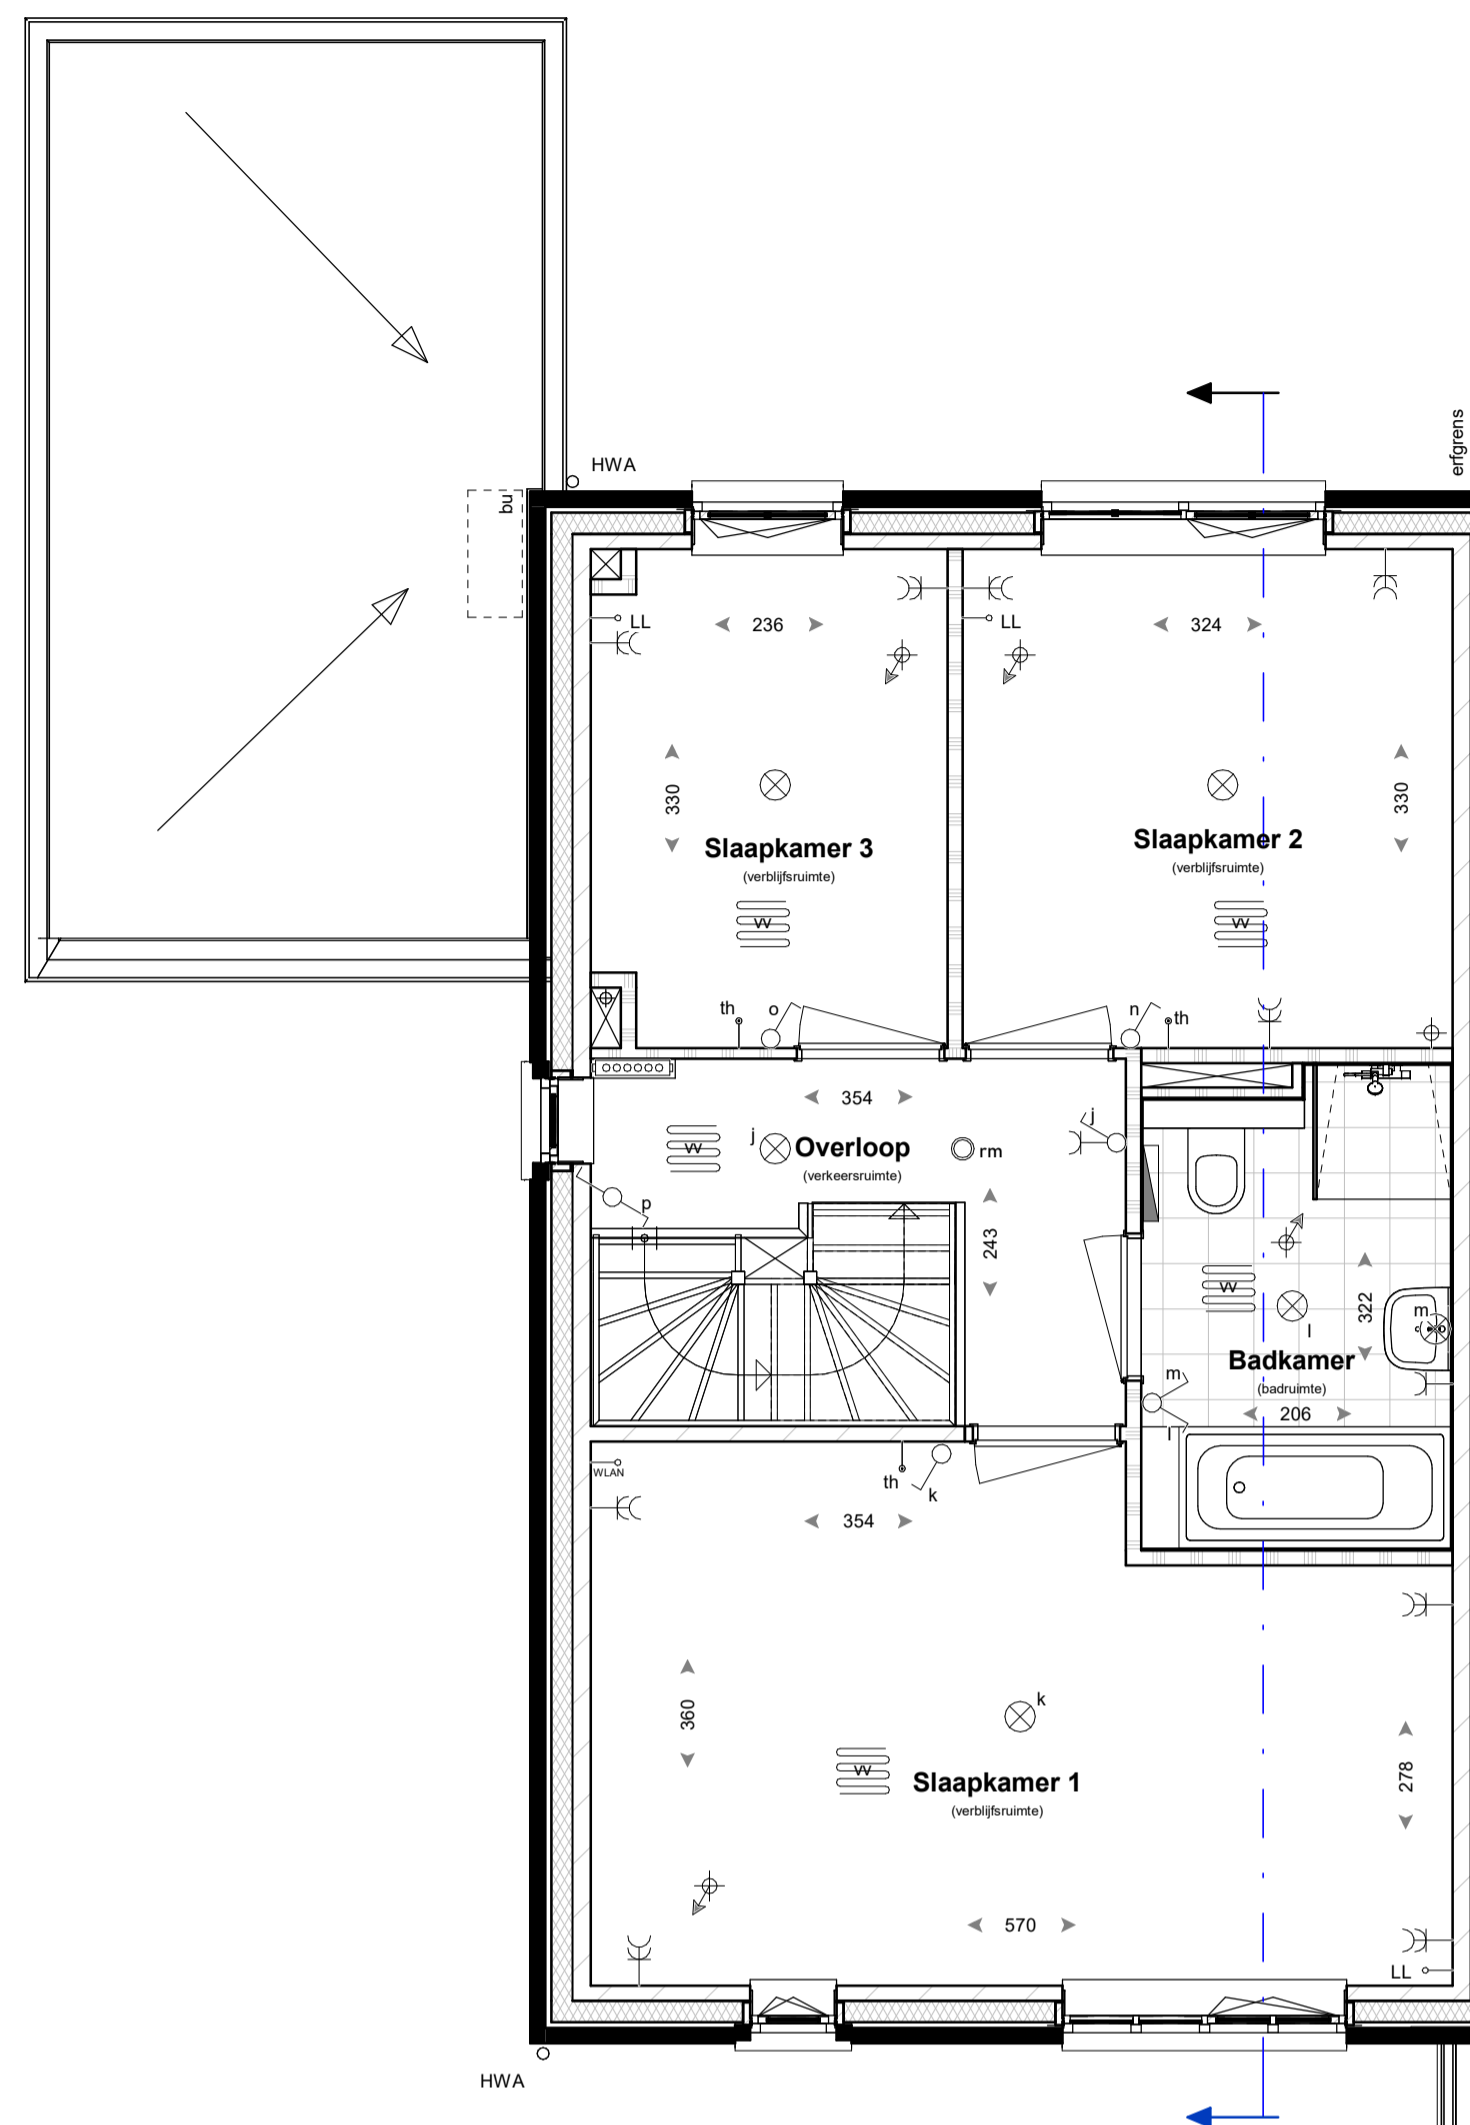

Eerste verdieping

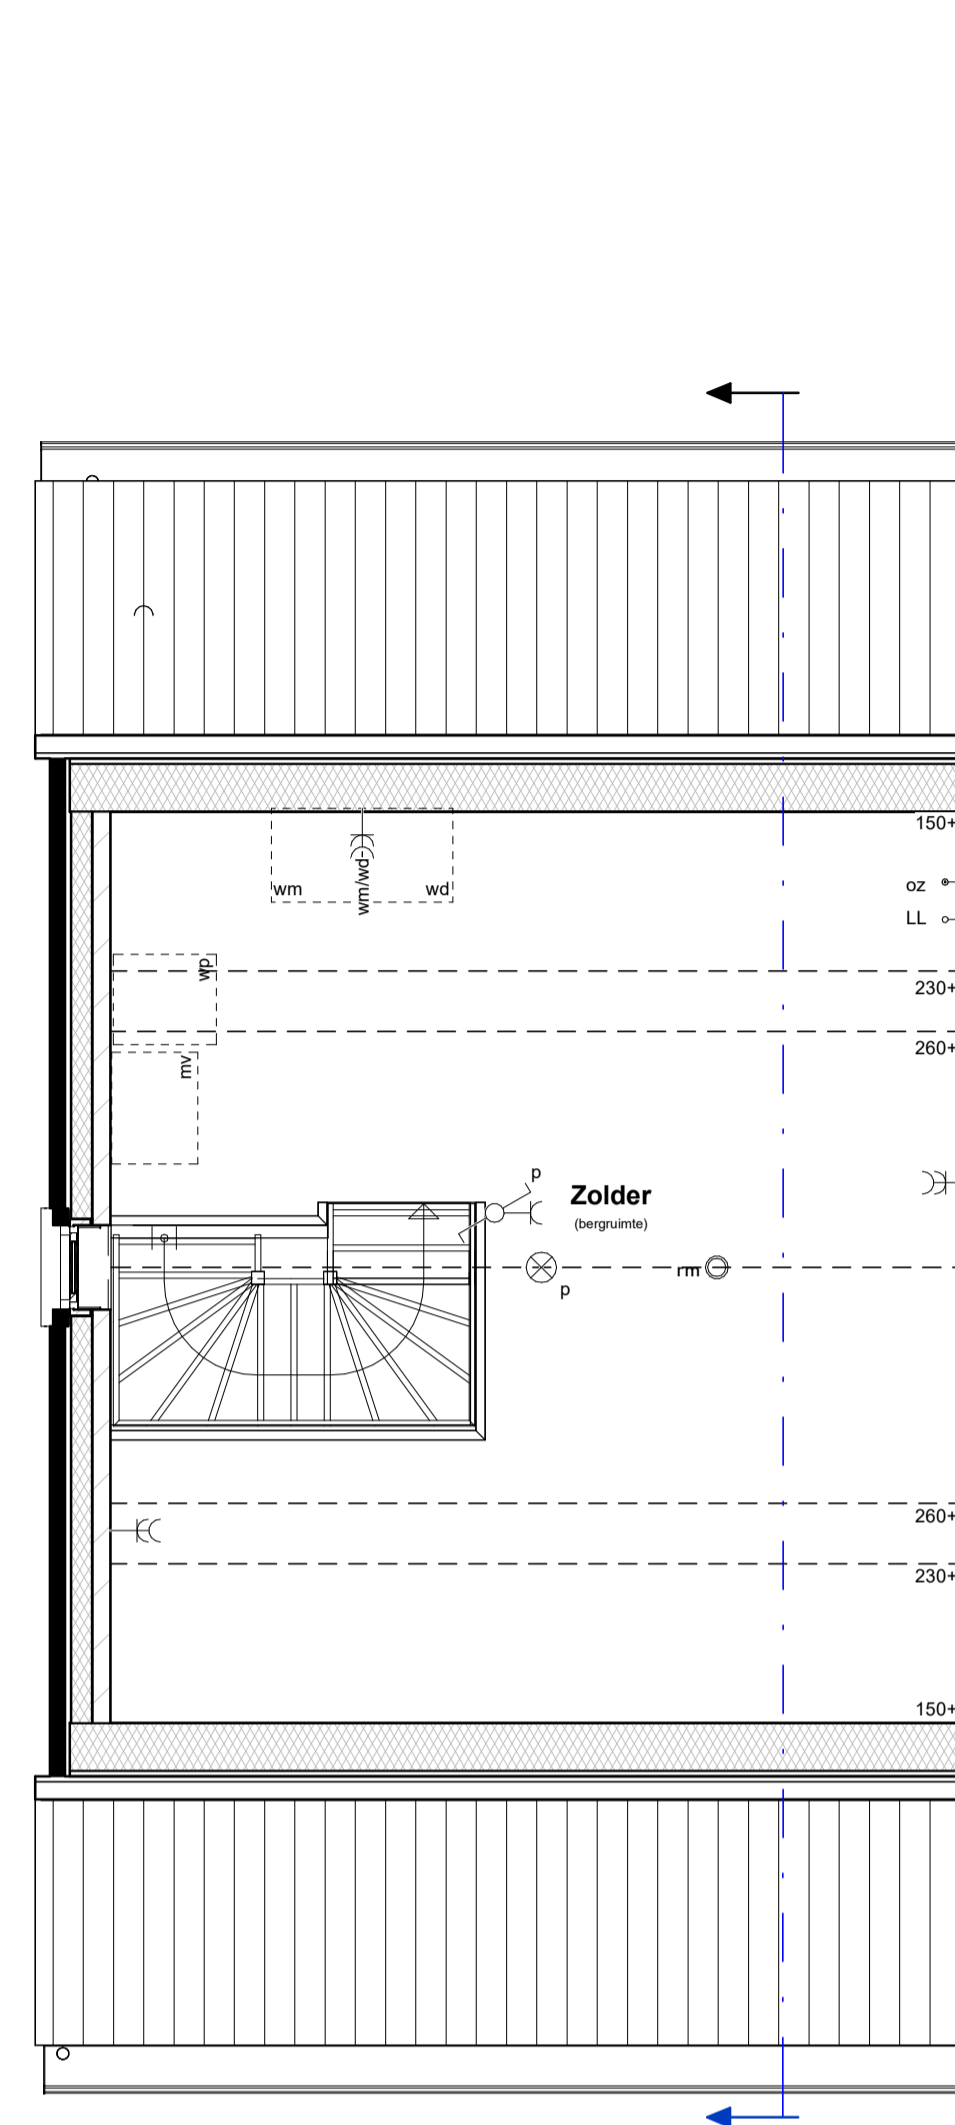


Tweede verdieping

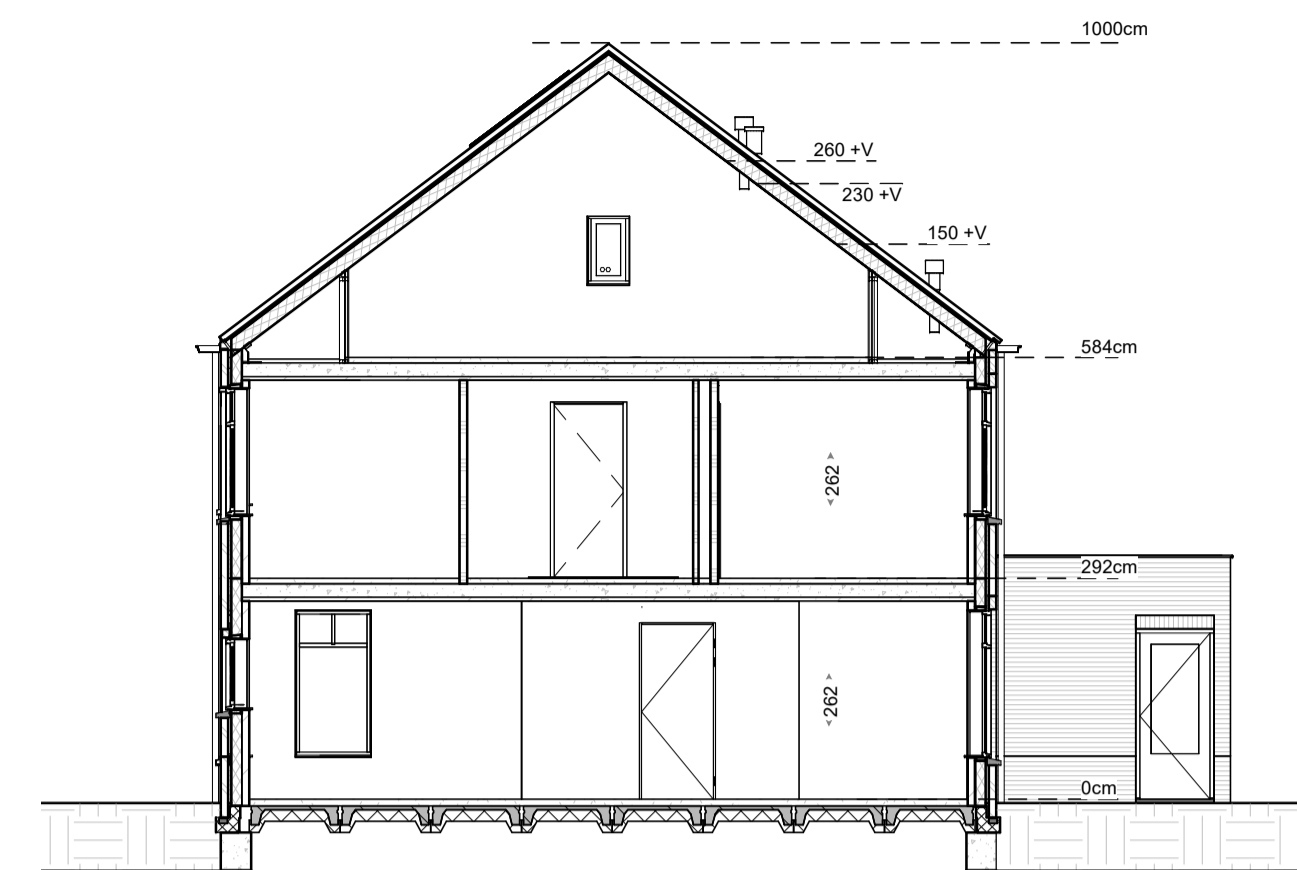

Doorsnede

RENVOOI

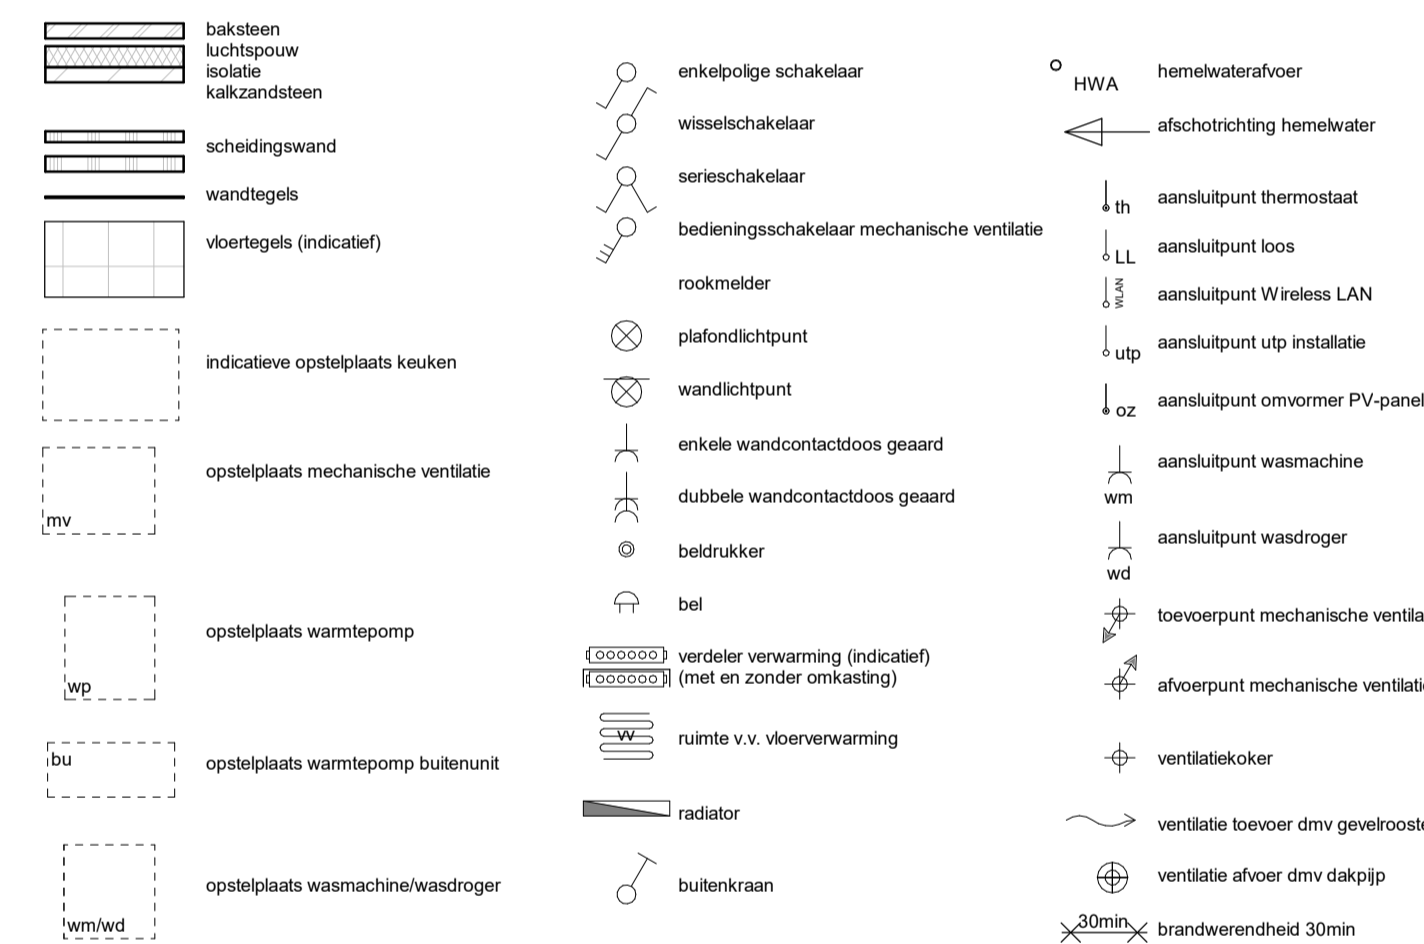

- kleine wijzigingen voorbehouden
- aan de maatschappij kunnen geen rechten worden ontleend
- maatvoering betreft circa maten en is aangegeven in centimeter
- elektra aansluitingen, keukenopstelling, ventilatiepunten en rookmelders zijn indicatief aangegeven
- het is mogelijk dat niet alle symbolen van toepassing zijn op uw woningtype
- maatvoering bij hellende daken tot 150 cm lijn (hoogte)
- De woning kan een gespeegelde variant van uw woning bevatten.



Vorgevel




Linkergevel



Achtergevel

Materialisatie exterieur

Bouwdeel	Materiaal	Kleur
gevel	metselwerk, wild verband v. KEIMwerk	witgrijs KEM 9555
voegwerk (plafol) v. KEIMwerk		KEM 9555
gevel plint	metselwerk, wild verband	donkerbruin
voegwerk (terug liggend)		voeg antraciet Beamix 2745
dakbedekking - hellend - plat	keramische dakpan bitumineuze dakbedekking	Leukeur mat engobe donker grijs
buitenkozijnen: draaiende delen: voordeur: garage deur:	hardhout hardhout geïsoleerde deur stalen kanteldeur	zuiverwit (RAL9010) zuiverwit (RAL9010) bruin grijs (RAL 7030) bruin grijs (RAL 7030)
betimmering	hout	zuiverwit (RAL9010)
raandorpels	prefab betondorpel	witgrijs
goten	zink	natuur
hemelwaterafvoeren	zink	natuur
inbouwsteen Vleermuizen	prefab beton	natuur grijs

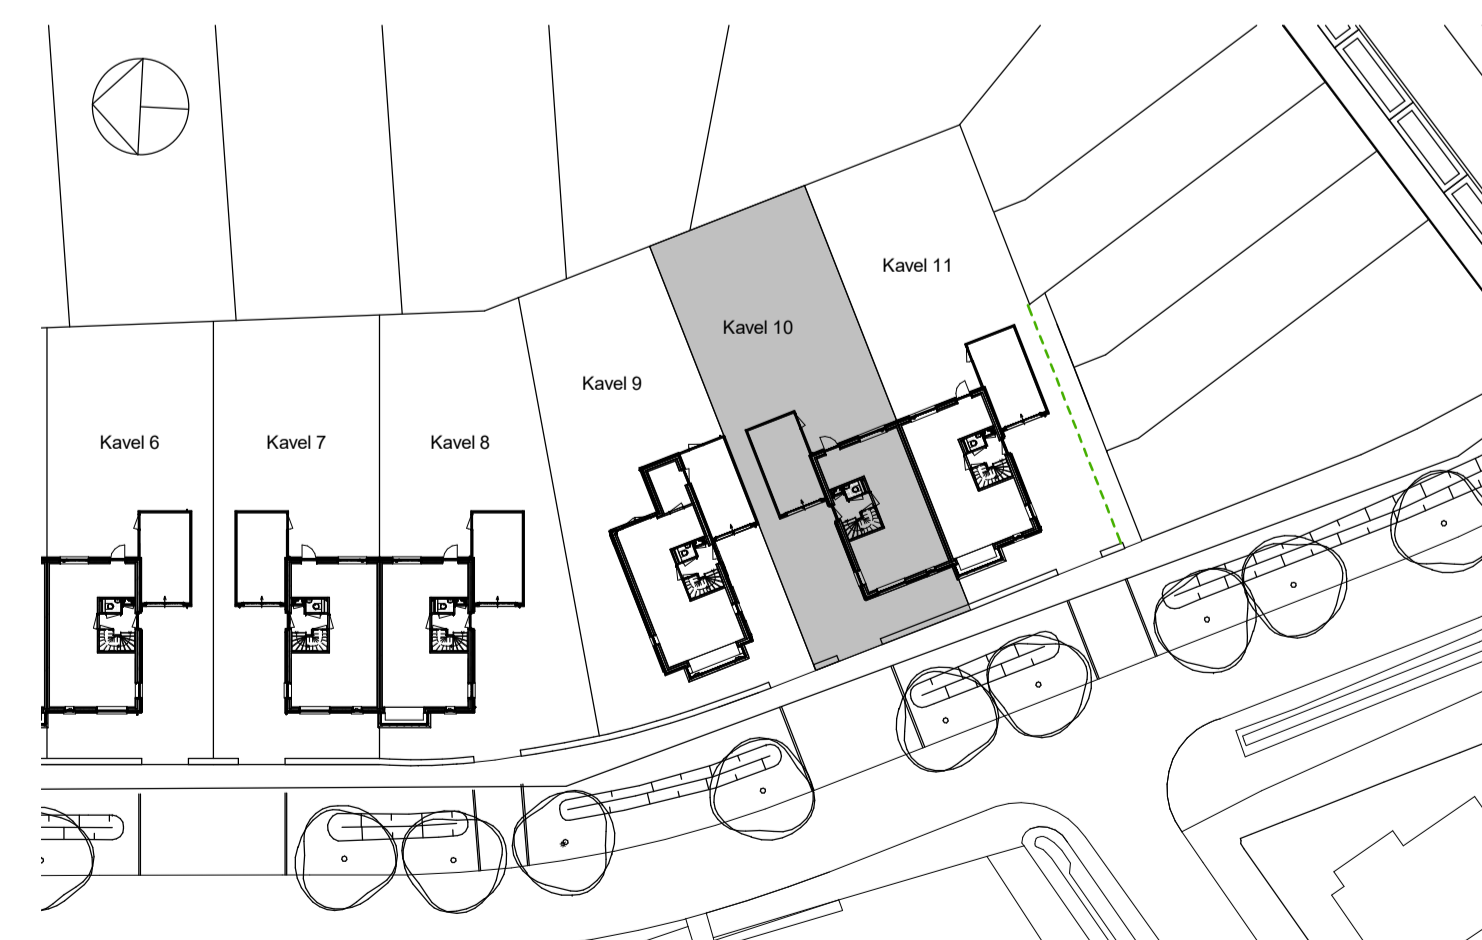

Bouwnr. 10  
Verkooptekeningen  
18 woningen oostelijk deel "De Hoge Regt"  
Beek en Donk

Bladnr.:  
VK-10  
Datum:  
01-07-2022  
Schaal:  
1:50 / 1:100