




Begane grond

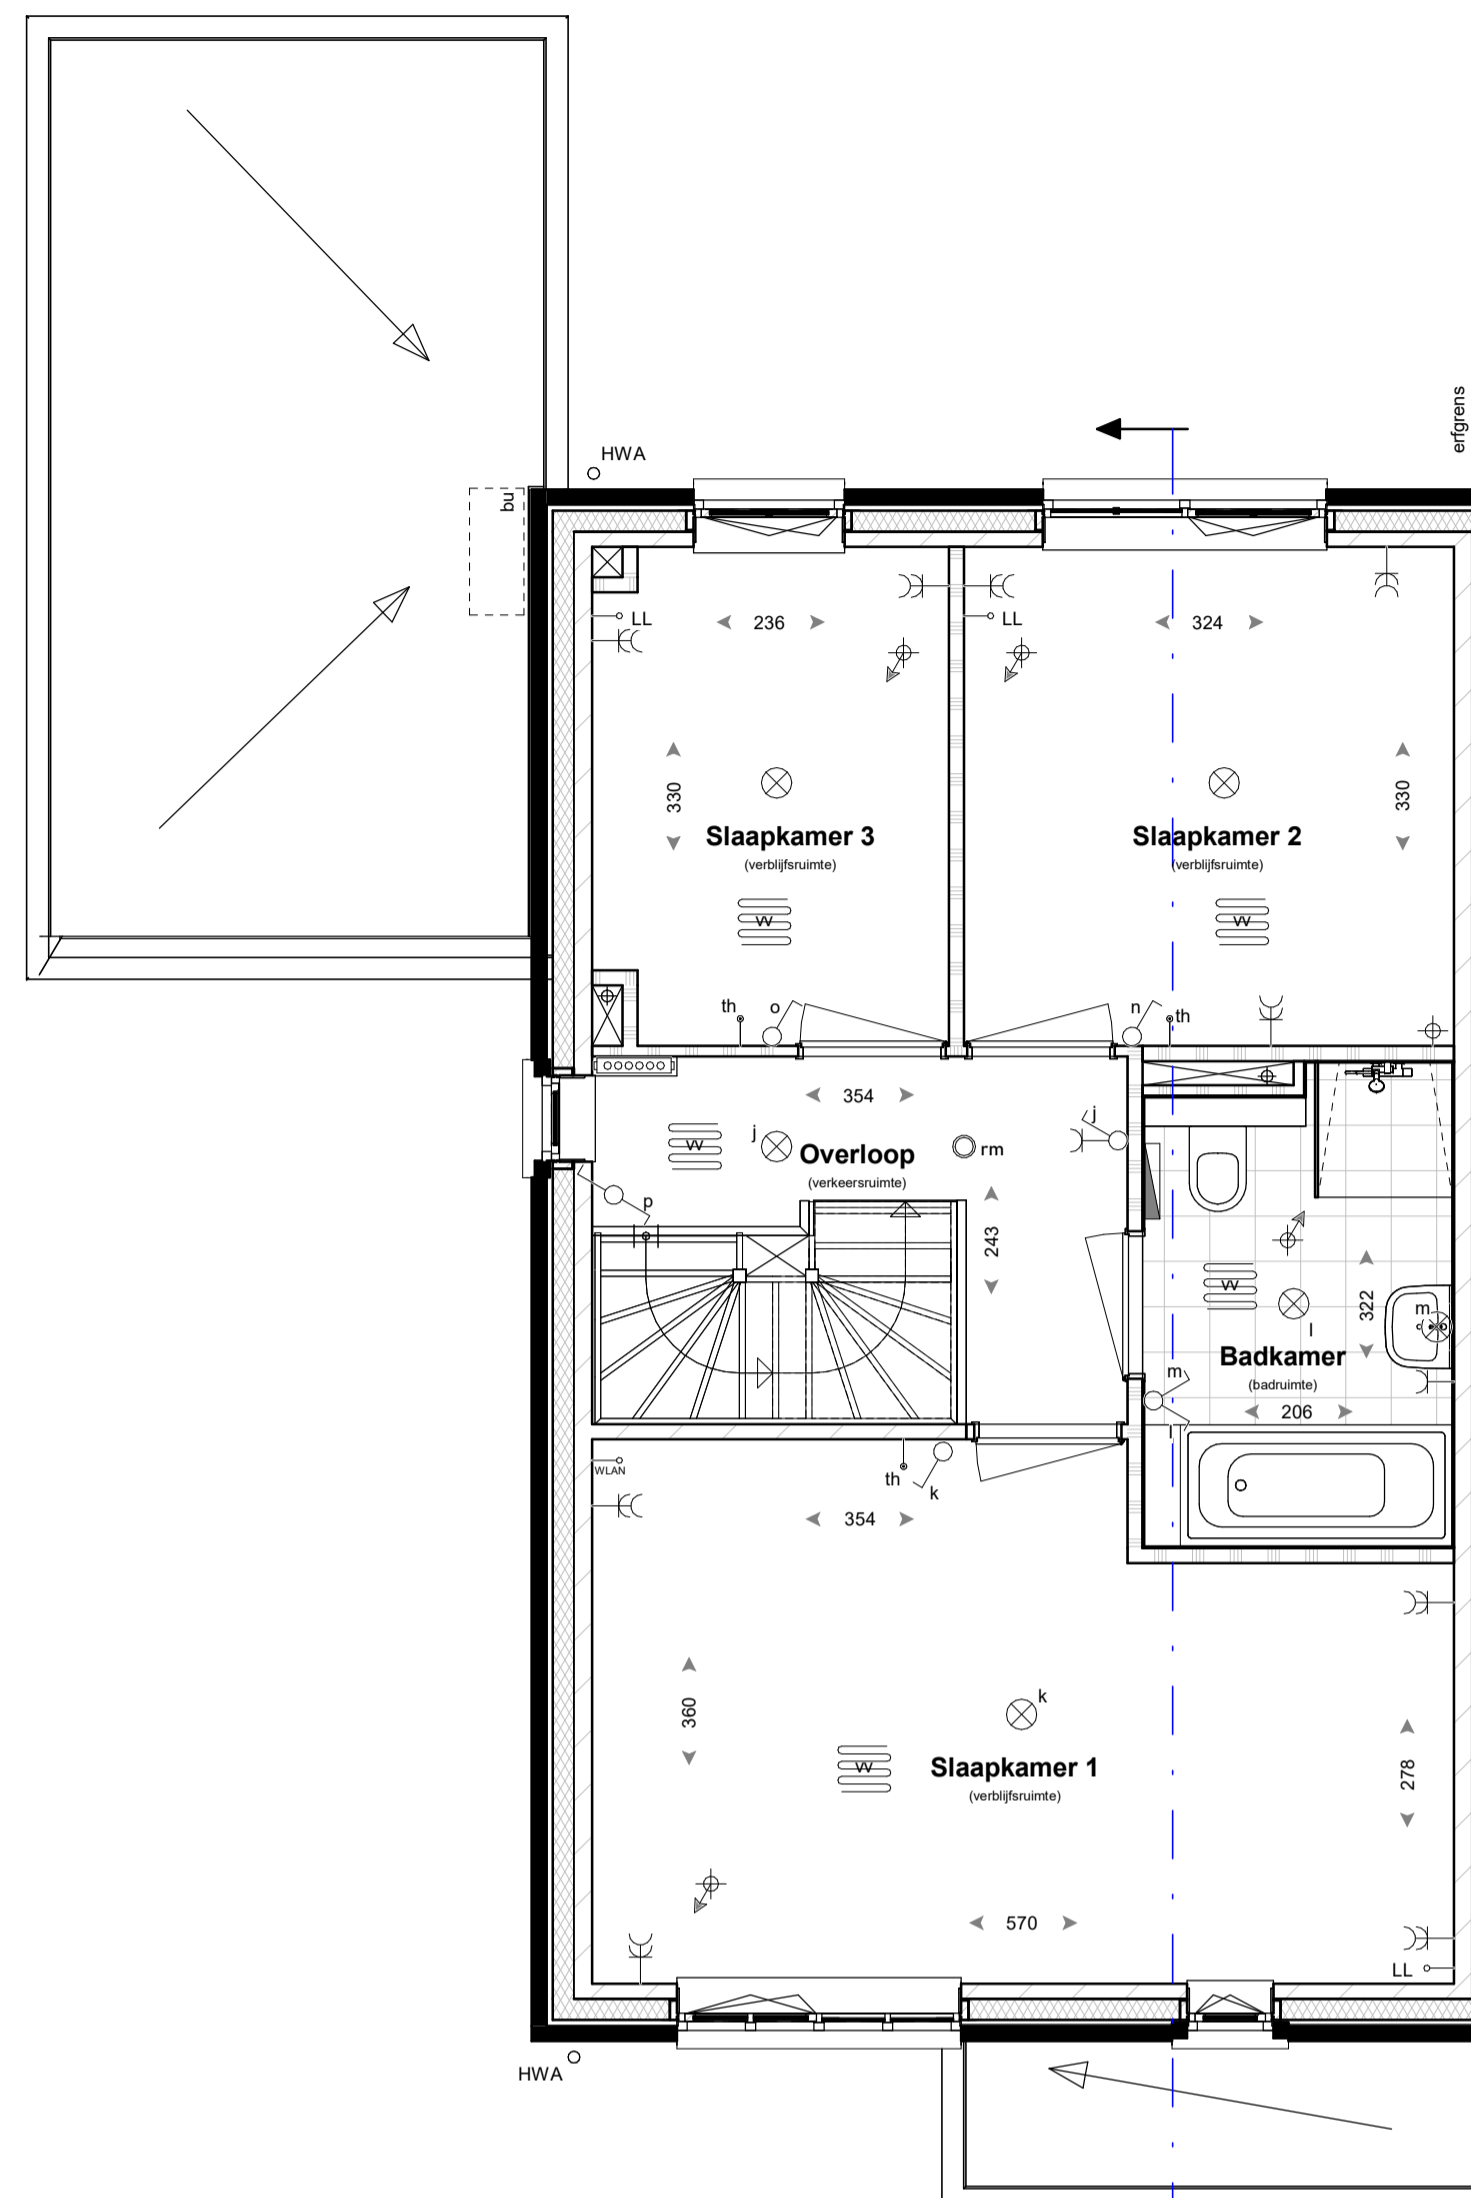

Eerste verdieping

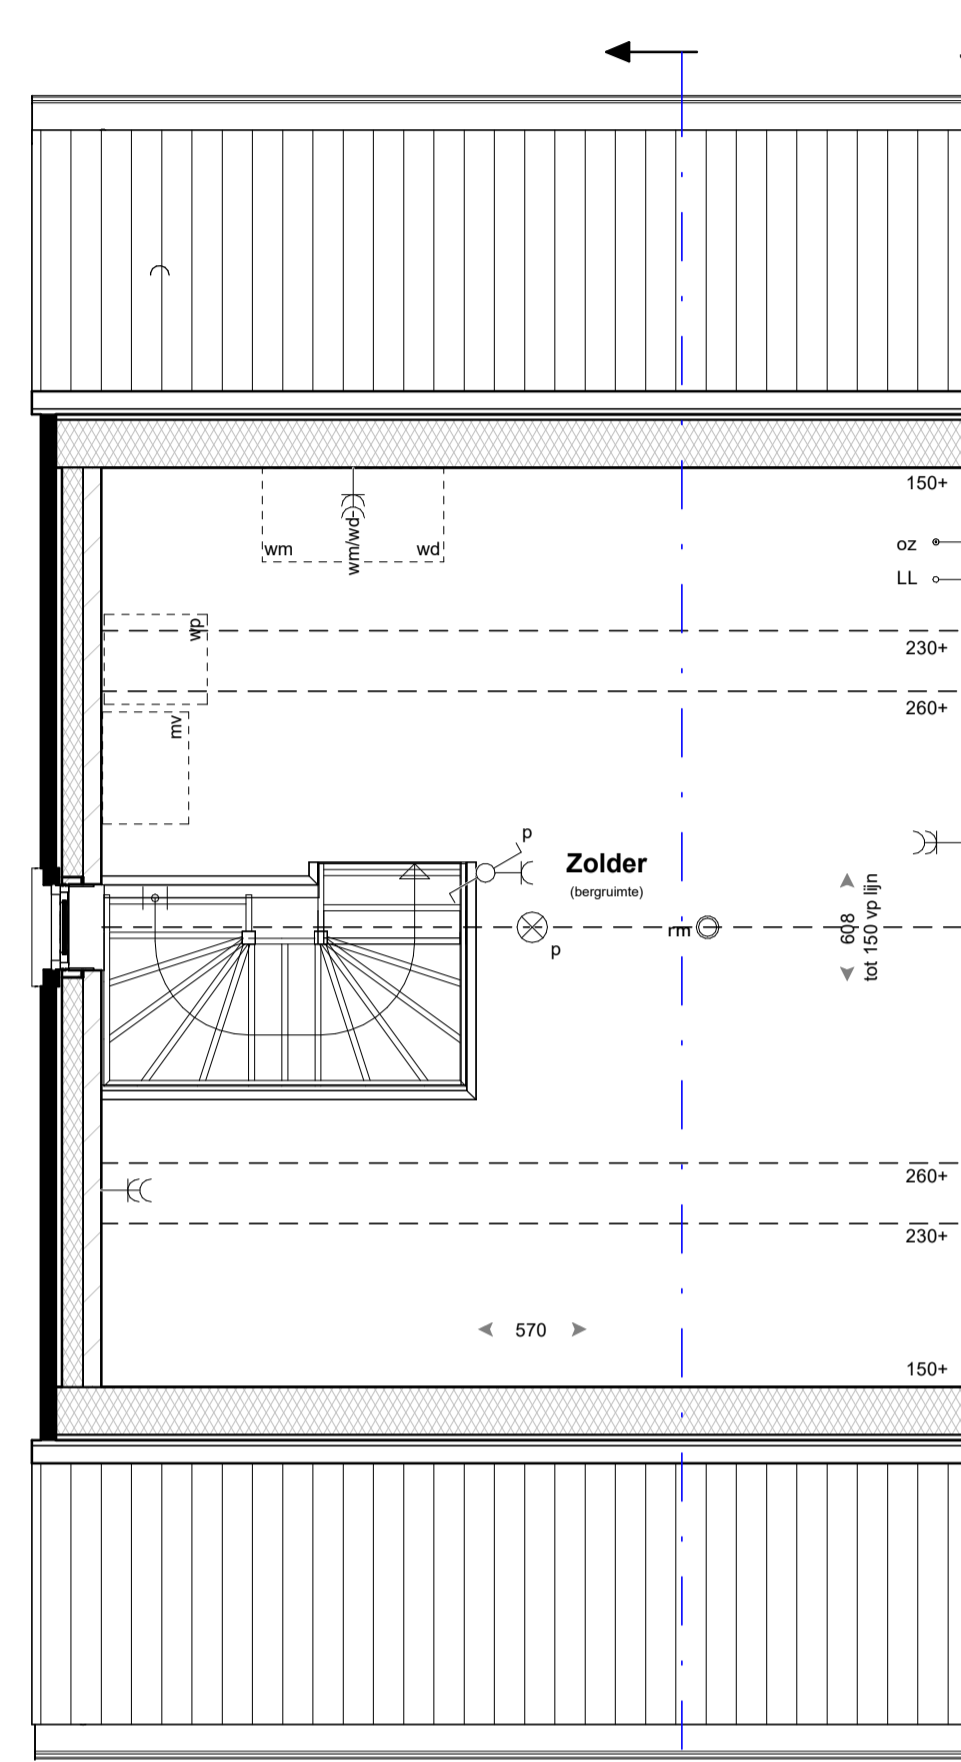

Tweede verdieping

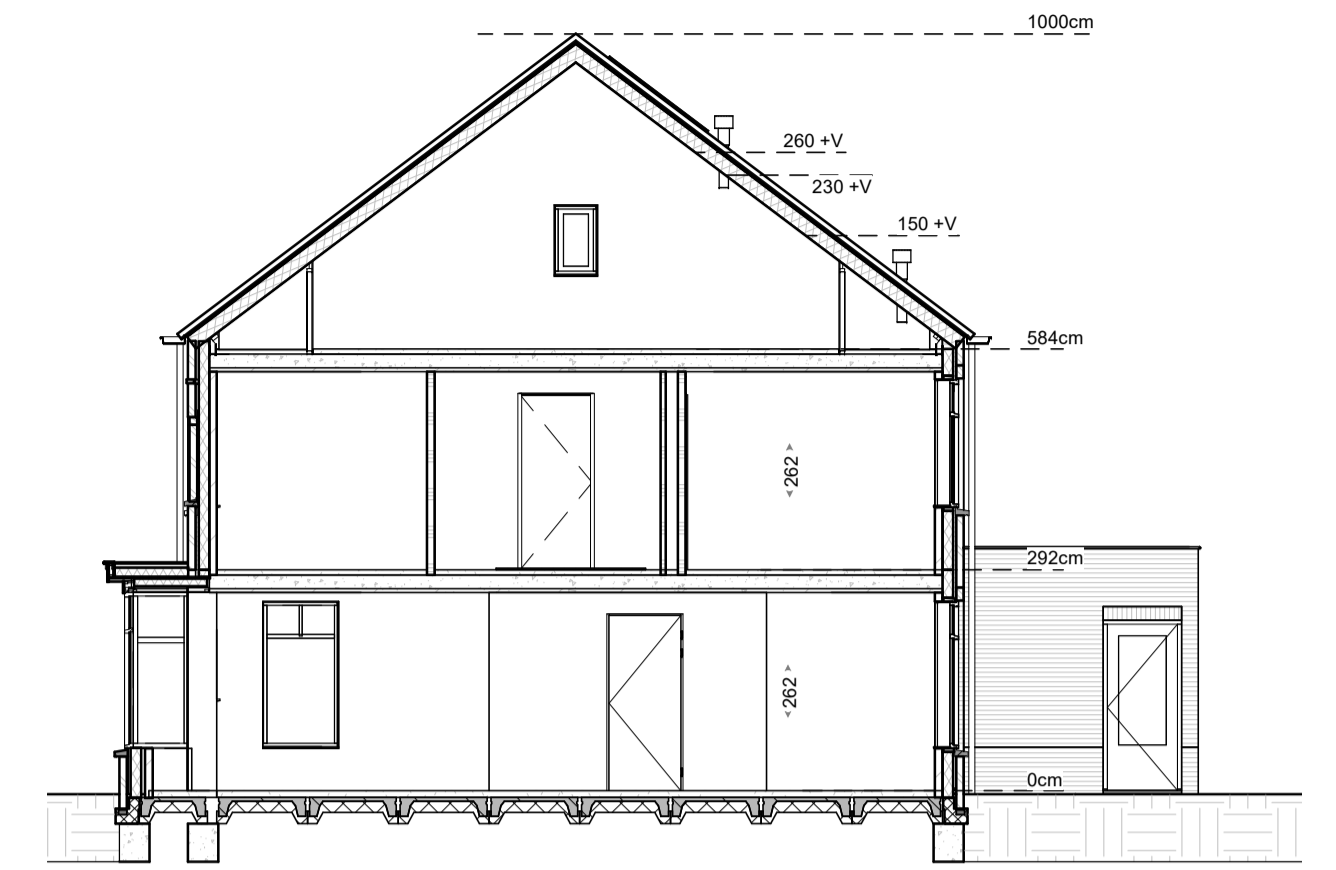

Doorsnede


RENVOOI

	baksteen		enkeplige schakelaar		HWA	hemelwaterafvoer
	luchtsponw isolatie		wisselschakelaar		afschotrichting hemelwater	
	kalkzandsteen		serieschakelaar		↕ th	aansluitpunt thermostaat
	scheidingswand		bedieningsschakelaar		↕ LL	aansluitpunt koos
	wandtegels		mechanische ventilatie		↕ W	aansluitpunt Wireless LAN
	vloertegels (indicatief)		rookmelder		↕ utp	aansluitpunt up installatie
	indicatieve opstelplaats keuken		plafondlichtpunt		↕ oz	aansluitpunt omvormer PV-panelen
	opstelplaats mechanische ventilatie		wandlichtpunt		↕ wm	aansluitpunt wasmachine
	mv		enkele wandcontactdoos		↕ wd	aansluitpunt wasdroger
	opstelplaats warmtepomp		dubbele wandcontactdoos		↕ p	toevoerpunt mechanische ventilatie
	wp		bel		↕ v	afvoerpunt mechanische ventilatie
	bu		verdelers verwarming (indicatief)		↕ v	ventilatiekoker
	opstelplaats warmtepomp buitenunit		ruimte v.v. vloerverwarming		↕ v	ventilatie toevoer dmv gevelrooster
	opstelplaats wasmachine/wasdroger		radiator		↕ v	ventilatie afvoer dmv dakpijp
	wmvw		buitenkraan		↕ 30min	brandwerendheid 30min

- kleine wijzigingen voorbehouden
- aan de maatvoering kunnen geen rechten worden ontleend
- maatvoering betreft circa maten en is aangegeven in centimeter
- elektrische aansluitingen, keukenopstelling, ventilatiepunten en rookmelders zijn indicatief aangegeven
- het is mogelijk dat niet alle symbolen van toepassing zijn op uw woningtype
- maatvoering bij hellende daken tot 150 cm lijn (hoogte)
- De woning kan een gespiegelde variant van uw woning bevatten.



Voorgevel

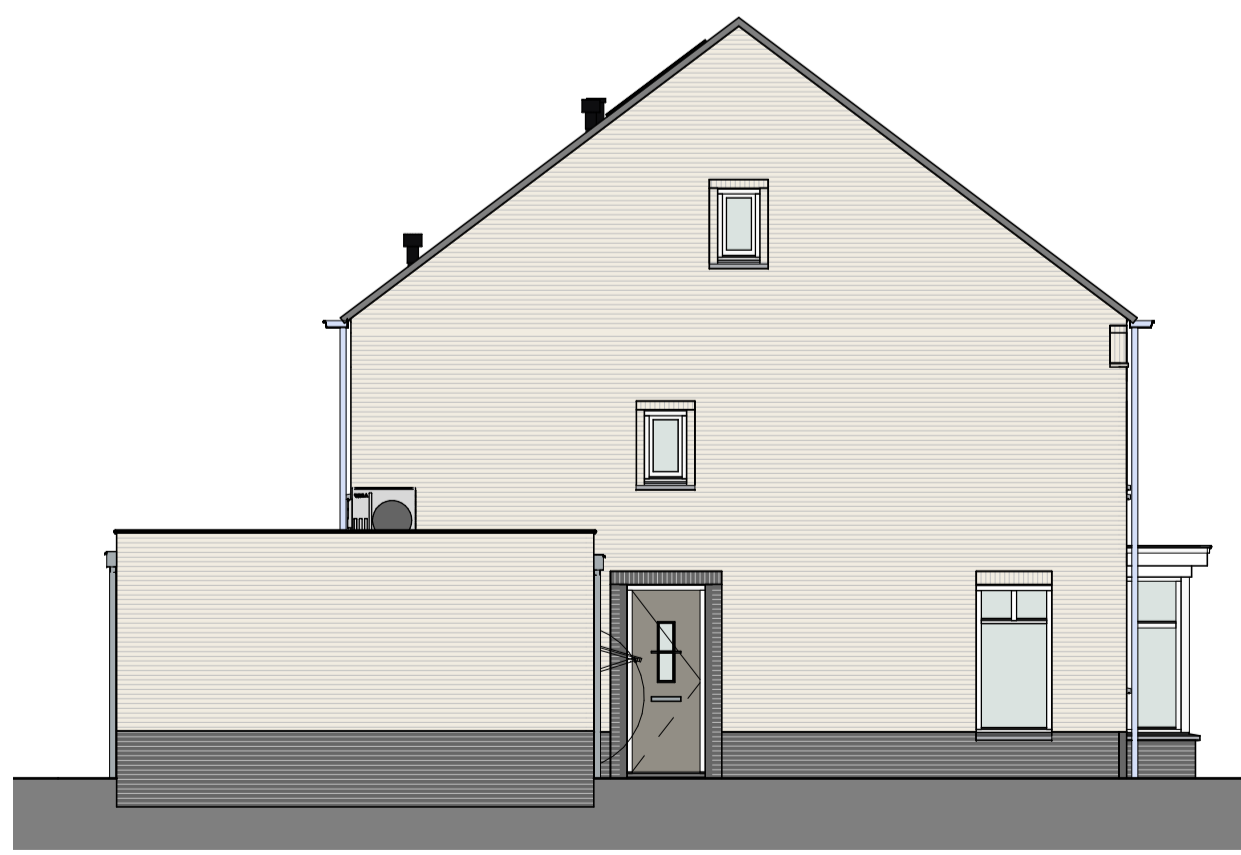

Linkergevel



Achtergevel

Materialisatie exterieur

Bouwdeel	Materiaal	Kleur
	metselwerk, wild verband	lichtbruin genuanceerd
	voegwerk 3mm terugliggend	donkergrijs Beamix 2774
	metselwerk, wild verband	donkerbruin
	voegwerk (terug liggend)	voeg antraciet Beamix 2745
	keramische dakpan	Lekleur mat engobe
	bitumineuze dakbedekking	donker grijs
	hardhout	zuiverw (RAL9010)
	hardhout	zuiverw (RAL9010)
	gelsoliede deur	bruingrijs (RAL7030)
	stalen kanteldeur	bruingrijs (RAL7030)
	hout	zuiverw (RAL9010)
	prefab betondorpel	wilgrijs
	goten	natuur
	hemelwaterafvoeren	natuur
	inbouwsteen vloermuizen	prefab beton
		natuur grijs

