



Begane grond

Optie B1
uitbreiding, 1200mm
Optie B2
geïsoleerde berging

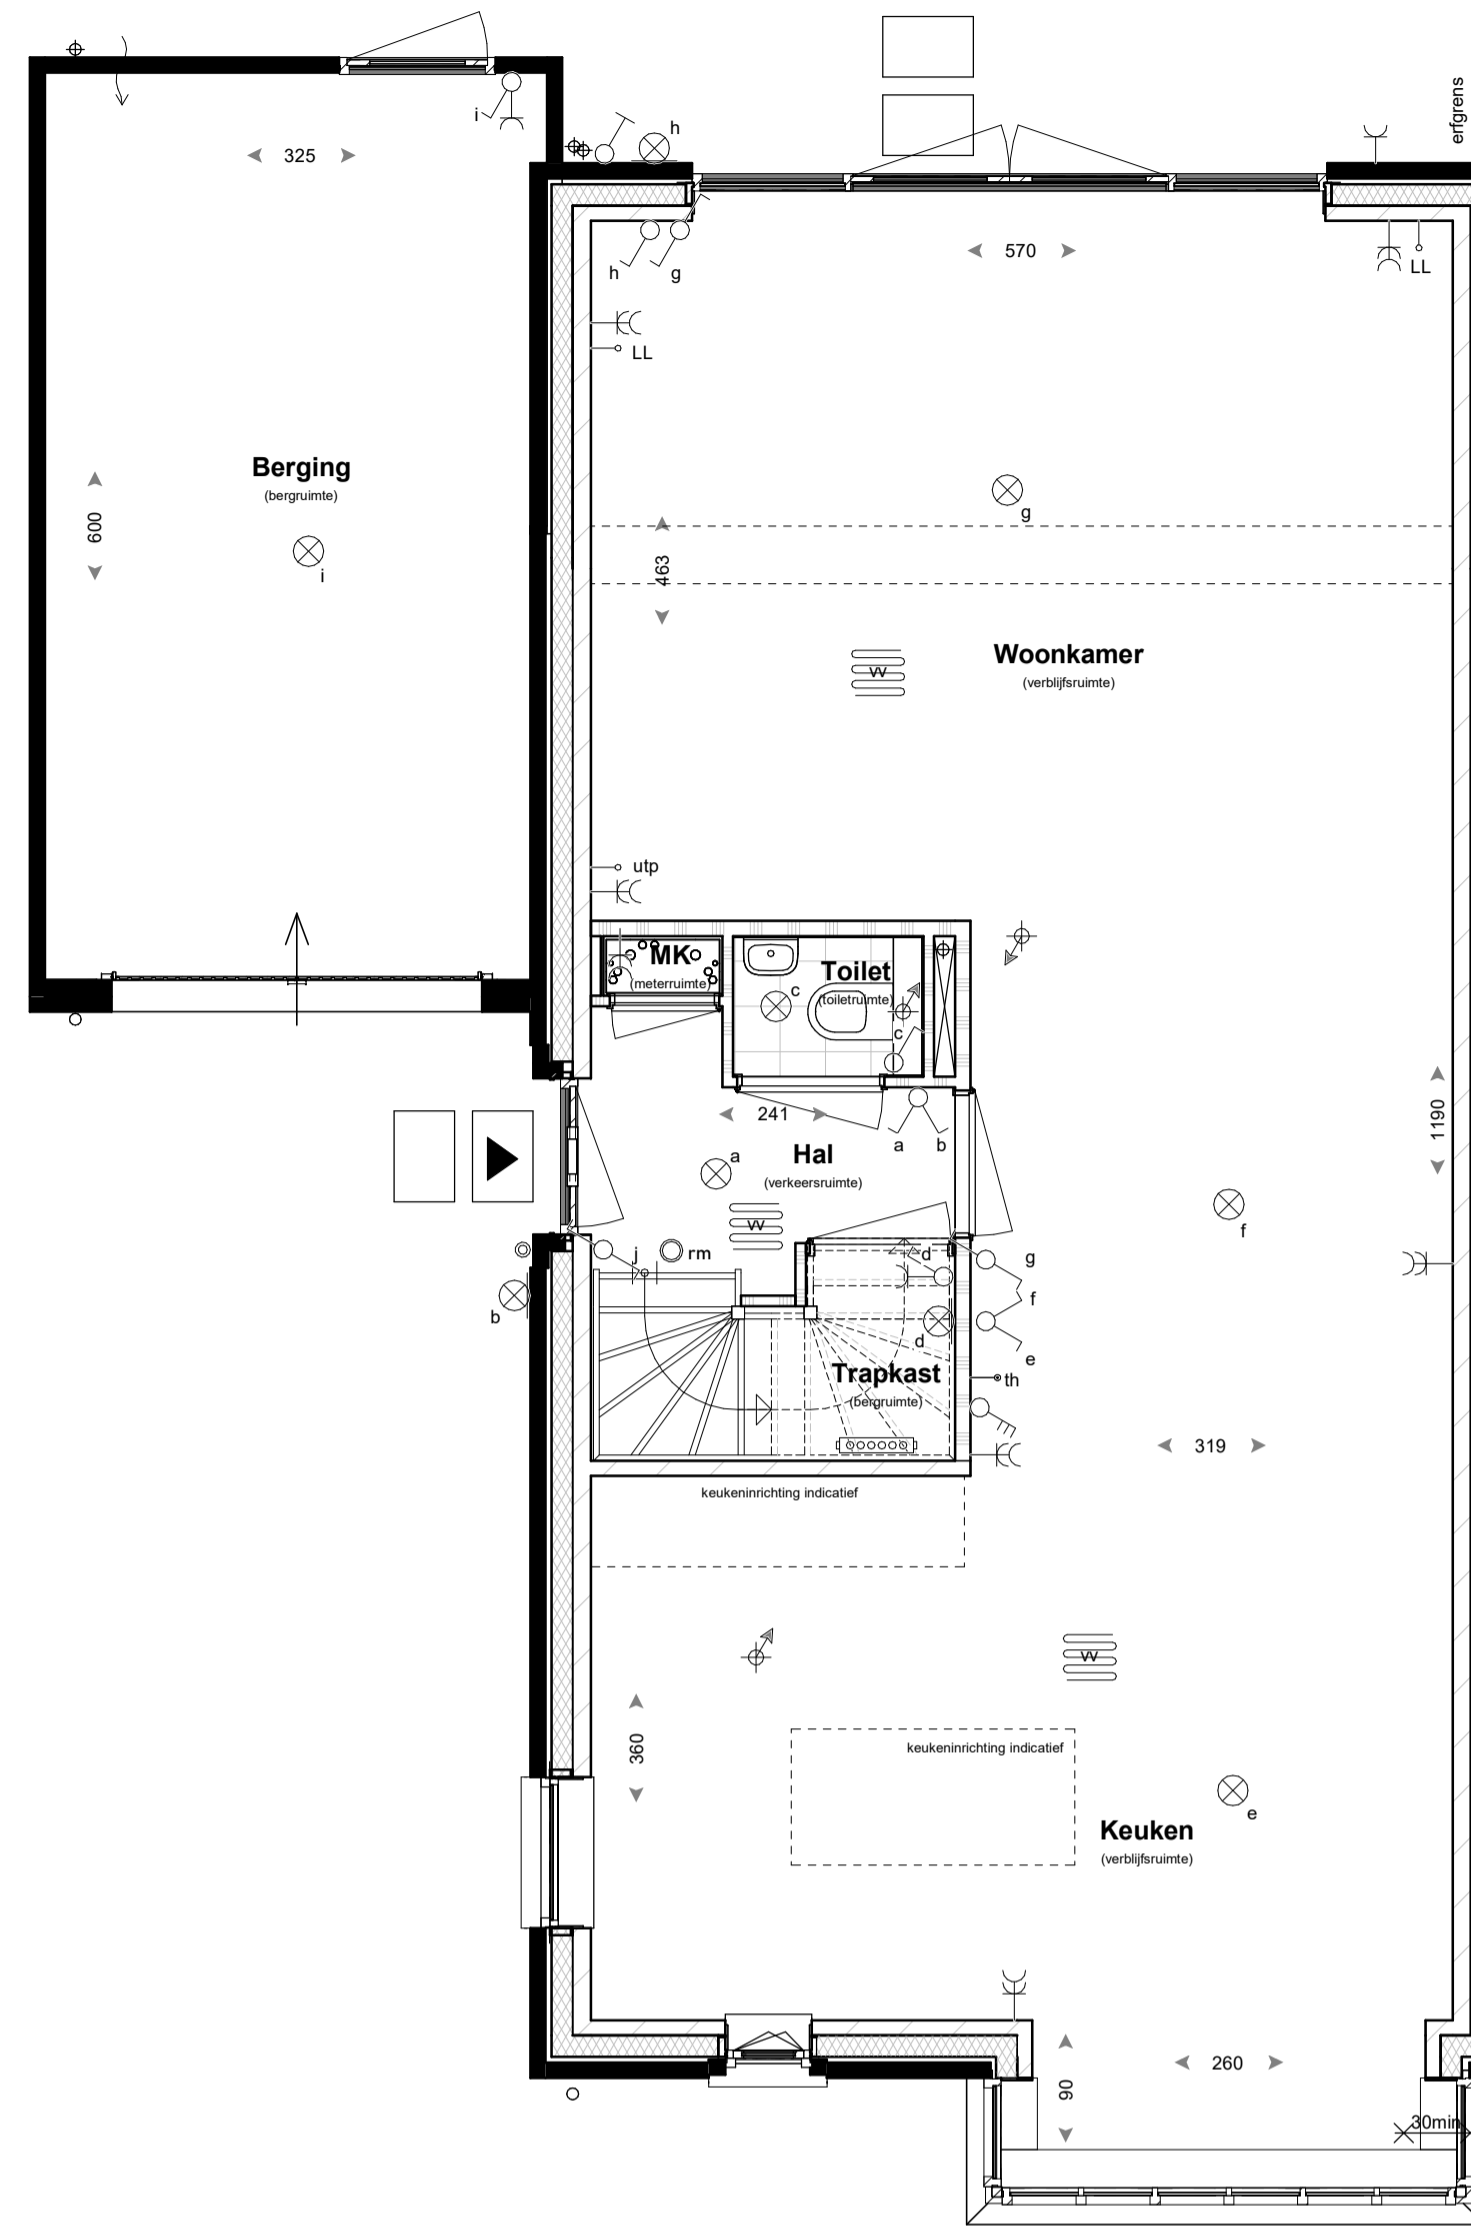

Begane grond

Optie B3
uitbreiding over volle breedte, 2400mm
Optie B4
dubbele tuindeuren
Optie B9
keuken verplaatsen naar voorzijde

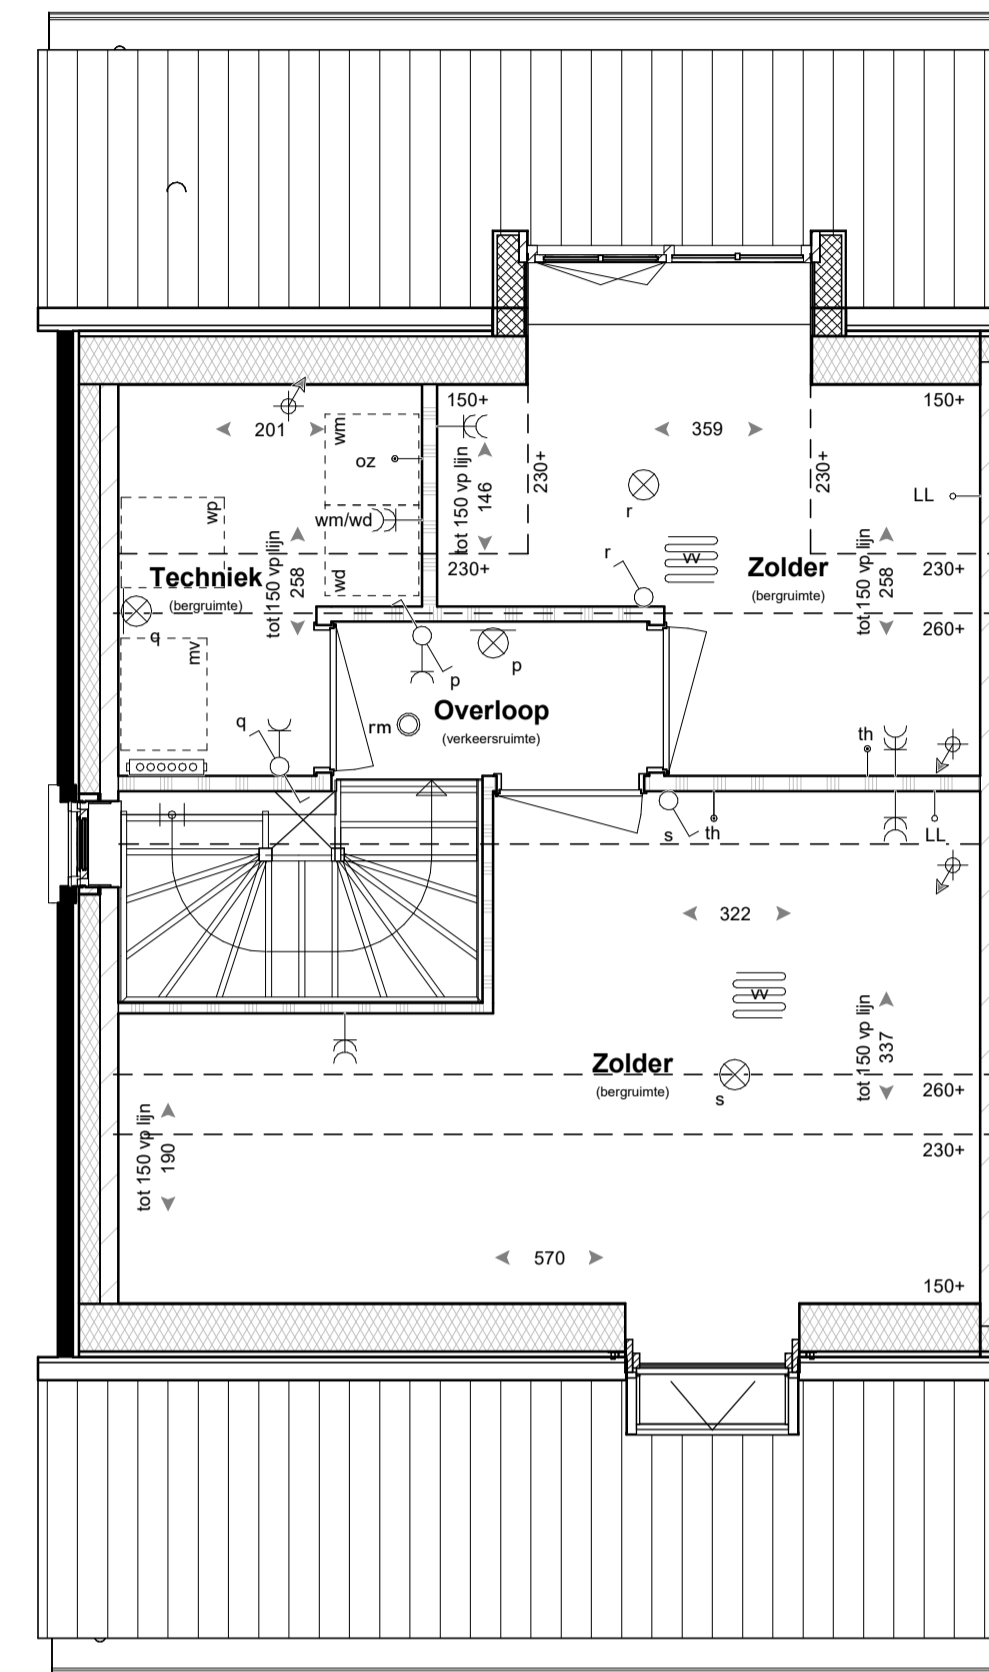

Tweede verdieping

Optie B5
indeling zolder
Optie B6
dakvenster
Optie B7
dakkapel

RENVOOI

	baksteen		enkeelpolje schakelaar		HWA hemelwaterafvoer
	luchtsponw		wisselschakelaar		afschotrichting hemelwater
	isolatie		serieschakelaar		aansluitpunt thermostat
	kalkzandsteen		bedieningschakelaar mechanische ventilatie		aansluitpunt loos
	scheidingwand		rookmelder		aansluitpunt Wireless LAN
	wandtegels		aansluitpunt utp installatie		aansluitpunt omvormer PV-panelen
	voertegels (indicatief)		wandlichtpunt		aansluitpunt wasmachine
	indicatieve opstelplaats keuken		enkele wandcontactdoos geaard		aansluitpunt wasdroger
	opstelplaats mechanische ventilatie		dubbele wandcontactdoos geaard		toevoerpunt mechanische ventilatie
	opstelplaats warmtepomp		bel		afvoerpunt mechanische ventilatie
	opstelplaats warmtepomp buitenunit		ruimte v.v. vloerverwarming		ventilatiekoker
	opstelplaats wasmachine/wasdroger		radiator		ventilatie toevoer dmv geveltoester
			buitenkraan		ventilatie afvoer dmv dakglijp
					brandwerendheid 30min

- kleine wijzigingen voorbehouden
- aan de maatvoering kunnen geen rechten worden ontleend
- maatvoering betreft circa maten en is aangegeven in centimeter
- elektra aansluitingen, keukenopstelling, ventilatiepunten en rookmelders zijn indicatief aangegeven
- het is mogelijk dat niet alle symbolen van toepassing zijn op uw woningtype
- maatvoering bij hellende daken tot 150 cm lijn (hoogte)
- De woning kan een gespiegelde variant van uw woning bevatten.



Voorgevel

Optie B6
dakvenster



Linkergevel

Optie B7
dakkapel




Achtergevel

Optie B1
uitbreiding, 1200mm
Optie B7
dakkapel



Achtergevel

Optie B3
uitbreiding over volle breedte, 2400mm
Optie B4
dubbele tuindeuren
Optie B10
Extra PV-panelen: 9 stuks
(alleen mogelijk zonder optie dakkapel)

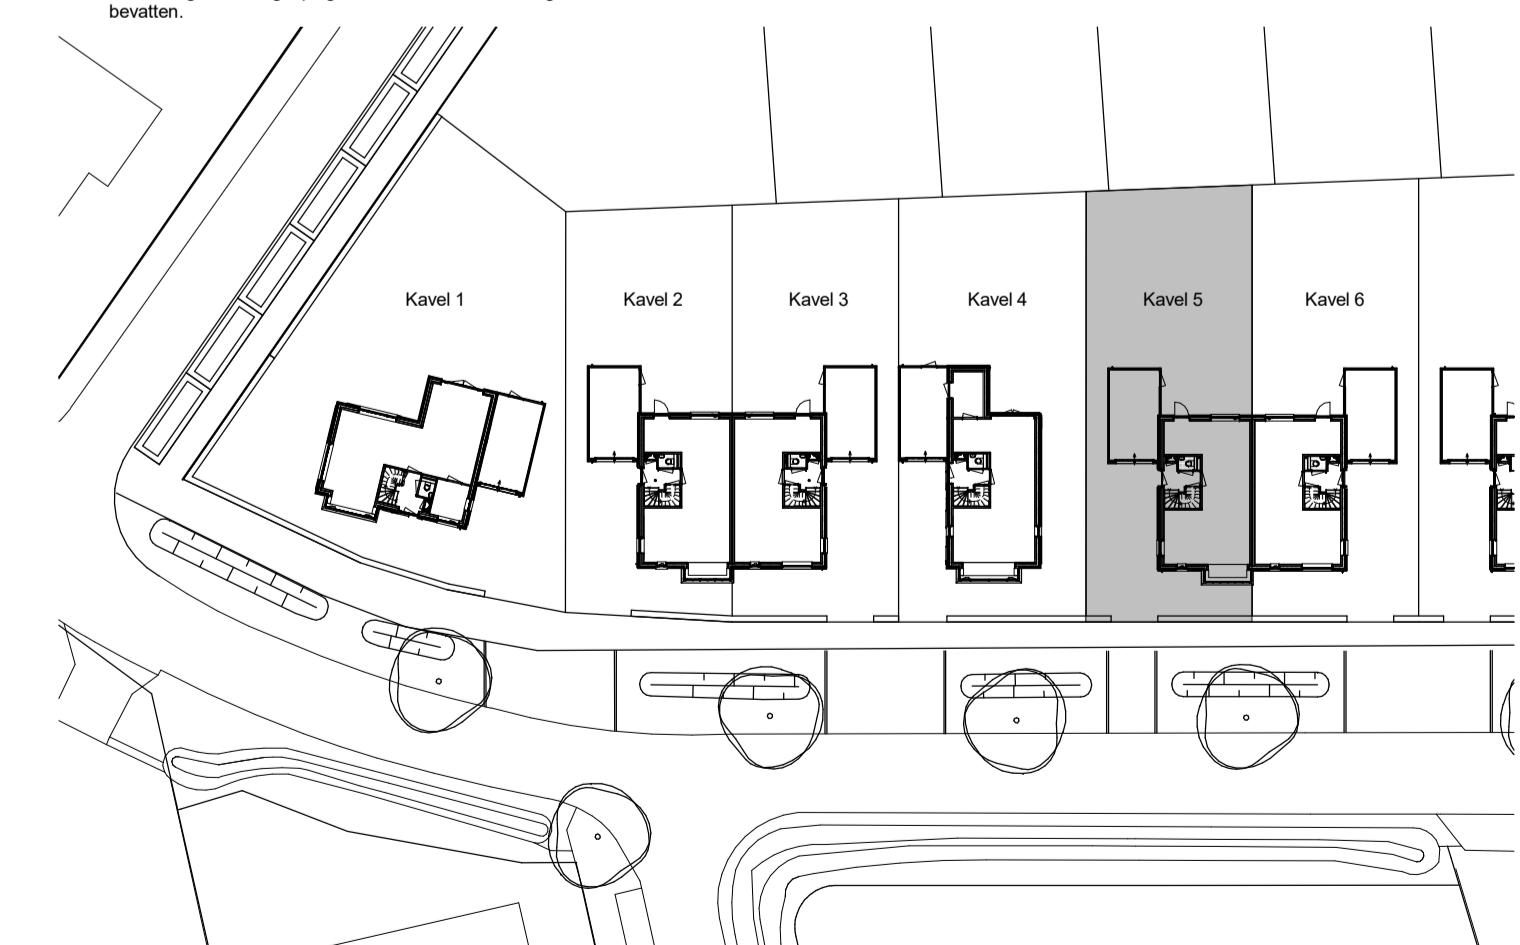

Bouwnr. 5 opties
Verkooptekeningen
18 woningen oostelijk deel 'De Hoge Regt'
Beek en Donk

Bladnr.:
VK-O-05
Datum:
01-07-2022
Schaal:
1:50 / 1:100