



Begane grond

Optie A1
uitbreiding woonkamer over volle breedte,
1200mm

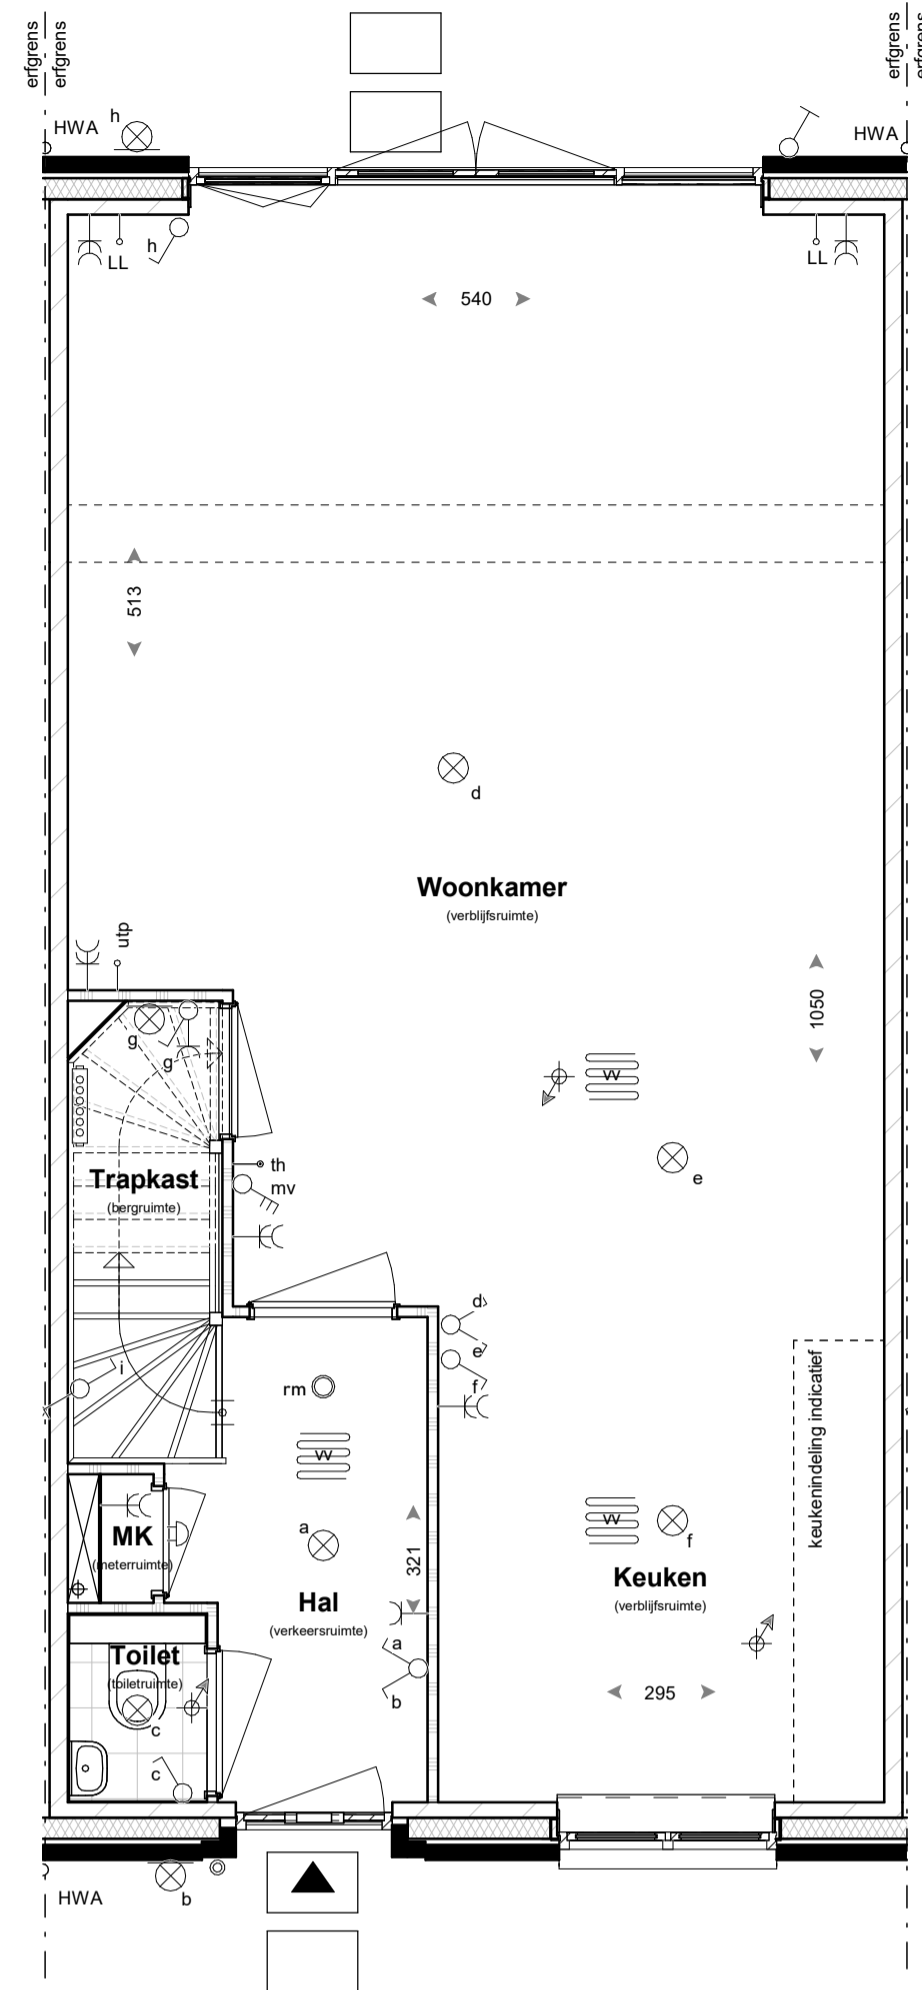

Begane grond

Optie A2
uitbreiding woonkamer over volle breedte,
2400mm
Optie A3
dubbele tuindeuren

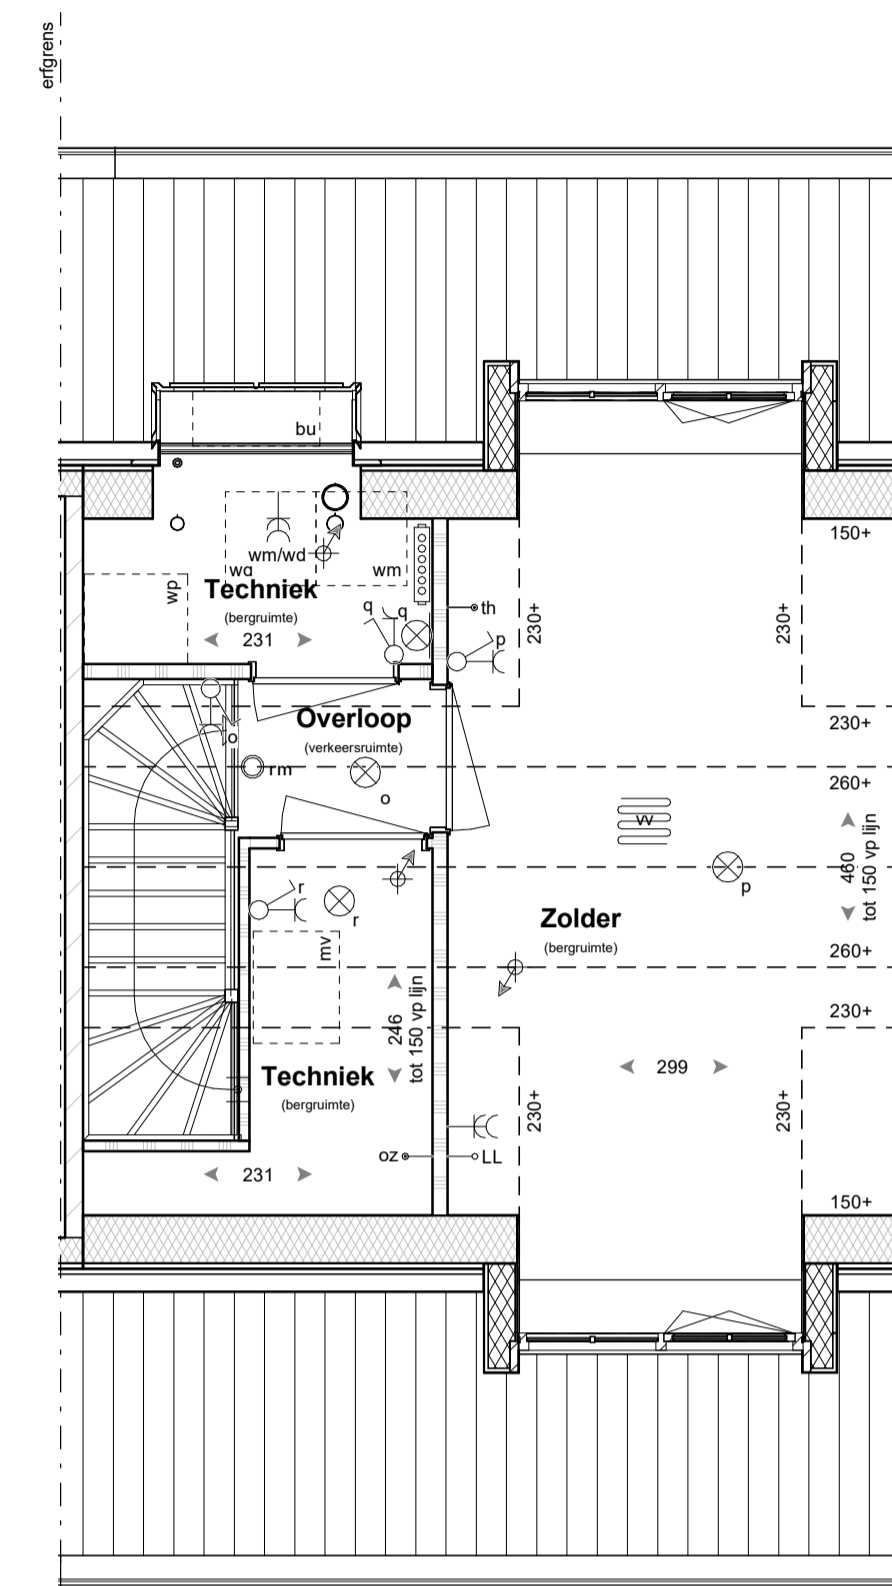

Tweede verdieping

Optie A4
zolder indeling
Optie A568
dakkepel (op achtergevel)
Optie A568
dakkepel (op voorgevel)

RENVOOI

	baksteen		enkelpolige schakelaar		aansluitpunt thermostaat
	luchtsponw		wisselschakelaar		aansluitpunt loos
	isolate kalkzandsteen		serieschakelaar		aansluitpunt Wireless LAN
	scheidingewand		bedieningschakelaar mechanische ventilatie		aansluitpunt up installatie
	wandtegels		rm rookmelder		aansluitpunt omvormer PV-panelen
	voertegels (indicatief)		plafondichtpunt		aansluitpunt wasmachine
	indicatieve opstelplaats keuken		wandlichtpunt		aansluitpunt wasdroger
	opstelplaats mechanische ventilatie		enkele wandcontactdoos gear		toevoerpunt mechanische ventilatie
	opstelplaats warmtepomp		dubbele wandcontactdoos gear		afvoerpunt mechanische ventilatie
	opstelplaats wasmachine/wasdroger		betrukker		ventilatiekanaal
			verdelers verwarming (indicatief) (met en zonder omkasting)		hemelwaterafvoer
			ruimte v.v. vloerverwarming		afschotrichting hemelwater
			opstelplaats buitenunit warmtepomp		buitenkraan
					radiator

- kleine wijzigingen voorbehouden
- aan de maatvoering kunnen geen rechten worden ontleend
- maatvoering betreft circa maten en is aangegeven in centimeter
- elektra aansluitingen, keukenopstelling, ventilatiepunten en rookmelders zijn indicatief aangegeven
- het is mogelijk dat niet alle symbolen van toepassing zijn op uw woningtype
- maatvoering bij hellende daken tot 150 cm lijn (hoogte)



Voorgevel

Optie A568
dakkepel (op voorgevel)



Voorgevel

Optie A12
Extra PV-panelen: 7 stuks
(alleen mogelijk zonder optie dakkepel)



Achtergevel

Optie A1
uitbreiding woonkamer over volle breedte,
1200mm
Optie A10
dakraam



Achtergevel

Optie A2
uitbreiding woonkamer over volle breedte,
2400mm
Optie A3
dubbele tuindeuren
Optie A568
dakkepel (op achtergevel)

