



Begane grond

Optie A2
uitbreiding woonkamer over volle breedte,
2400mm
Optie A3
dubbele tuindeuren

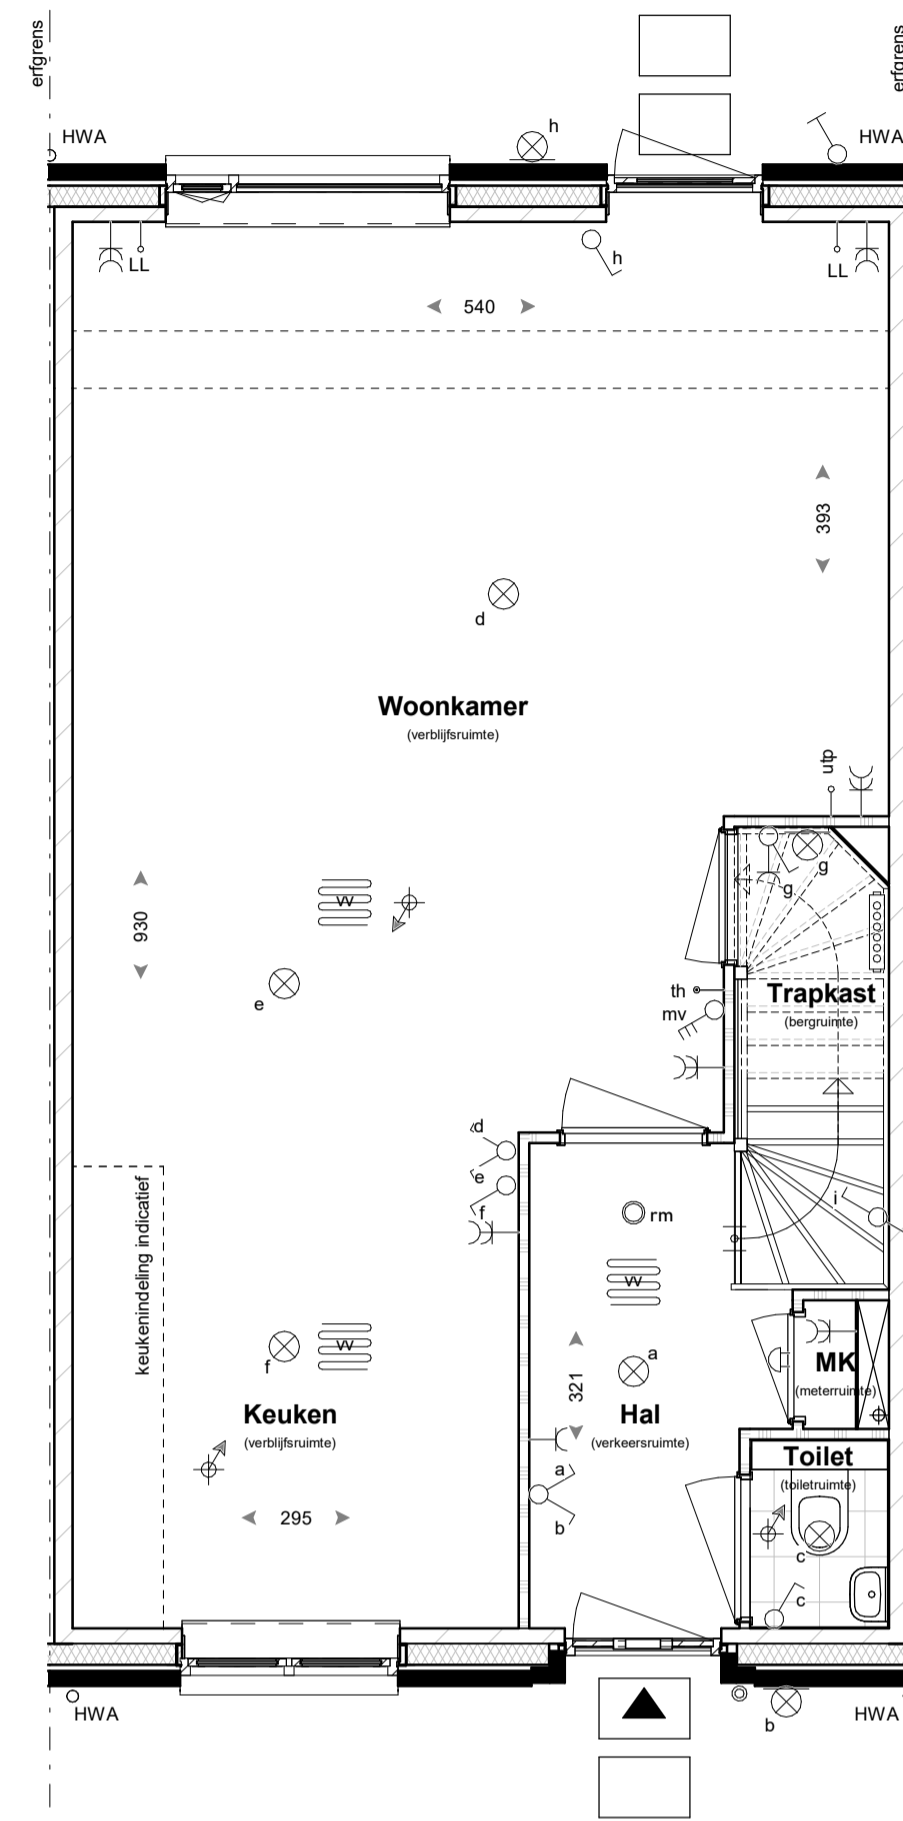

Begane grond

Optie A1
uitbreiding woonkamer over volle breedte,
1200mm

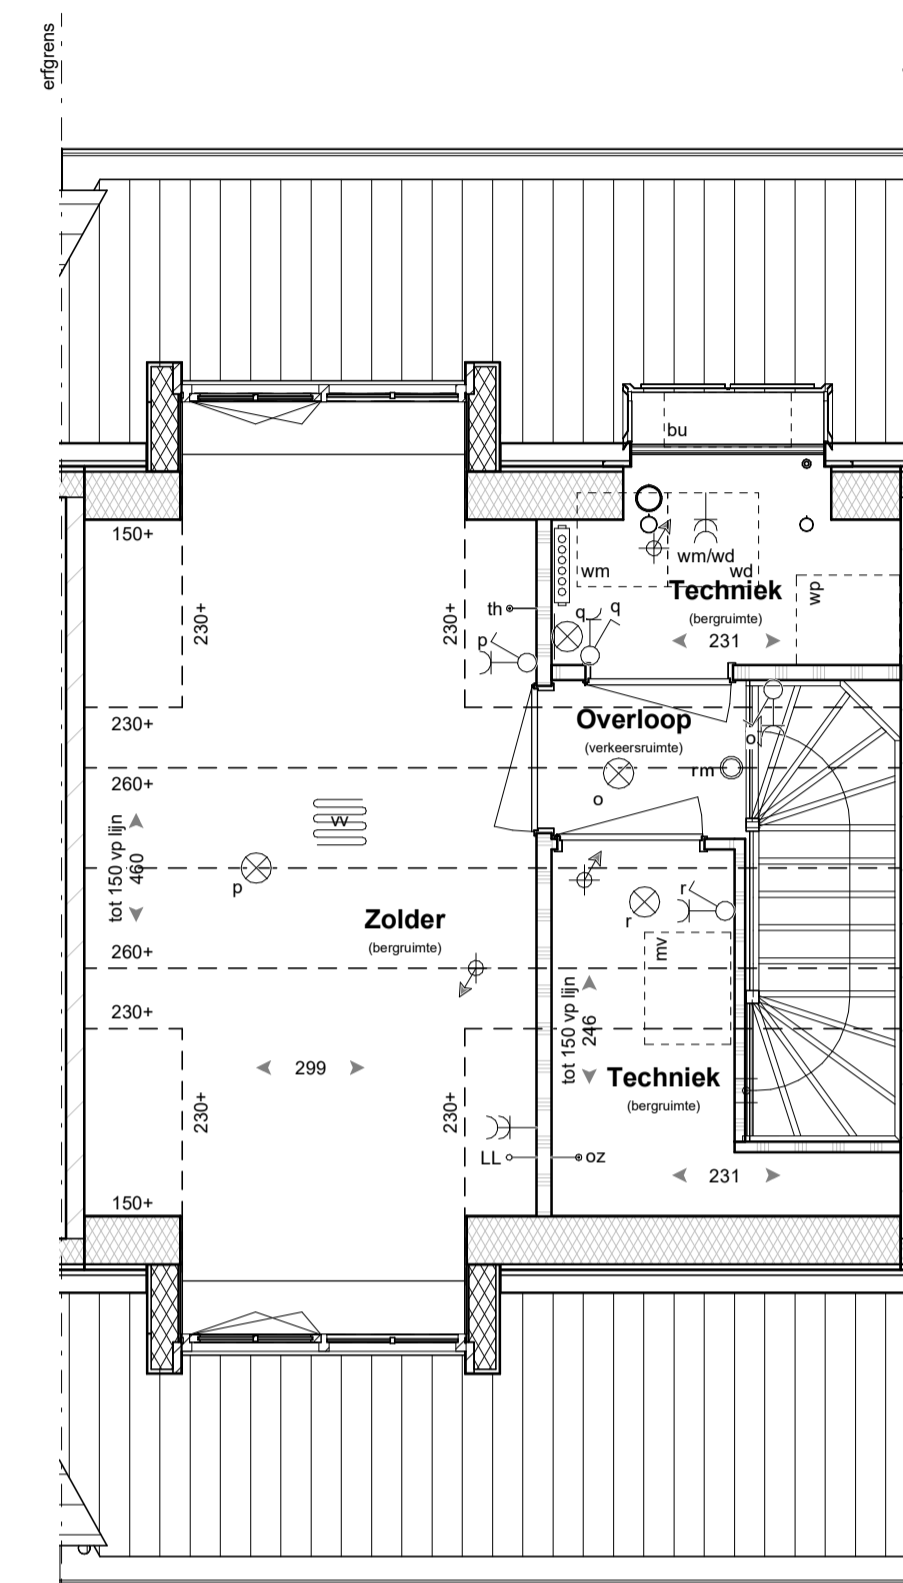

Tweede verdieping

Optie A4
zolder indeling
Optie A568
dakkapel (op achtergevel)
Optie A568
dakkapel (op voorgevel)



Voorgevel

Optie A568
dakkapel (op voorgevel)



Voorgevel

Optie A12
Extra PV-panelen: 7 stuks
(alleen mogelijk zonder optie dakkapel)



Achtergevel

Optie A1
uitbreiding woonkamer over volle breedte,
1200mm
Optie A10
dakraam



Achtergevel

Optie A2
uitbreiding woonkamer over volle breedte,
2400mm
Optie A3
dubbele tuindeuren
Optie A568
dakkapel (op achtergevel)

RENOVOOI

	baksteen		enkeelpolige schakelaar		aansluitpunt thermostaat
	luchtspouw		wisselschakelaar		aansluitpunt loos
	isolatie kalkzandsteen		serieschakelaar		aansluitpunt Wireless LAN
	scheidingswand		bedieningsschakelaar mechanische ventilatie		aansluitpunt utp installatie
	wandtegels		rm roommeter		aansluitpunt omvormer PV-panelen
	voertegels (indicatief)		plafondlichtpunt		aansluitpunt wasmachine
	indicatieve opstelplaats keuken		wandlichtpunt		aansluitpunt wasdroger
	opstelplaats mechanische ventilatie		enkele wandcontactloos gear		toevoerpunt mechanische ventilatie
	opstelplaats mechanische ventilatie (met en zonder omkasting)		dubbele wandcontactloos gear		afvoerpunt mechanische ventilatie
	opstelplaats warmtepomp		bel		ventilatiekanaal
	opstelplaats wasmachine/wasdroger		verdelers verwarming (indicatief)		hemelwaterafvoer
			ruimte v.v. vloerverwarming		afschotrichting hemelwater
			opstelplaats buitenunit warmtepomp		bullenkraan
					radiator

- kleine wijzigingen voorbehouden
- aan de maatvoering kunnen geen rechten worden ontleend
- maatvoering betreft circa maten en is aangegeven in centimeter
- elektra aansluitingen, keukenuitrusting, ventilatiepunten en rookmelders zijn indicatief aangegeven
- het is mogelijk dat niet alle symbolen van toepassing zijn op uw woningtype
- maatvoering bij hellende daken tot 150 cm (hoogte)

