



Begane grond
Optie A1
uitbreiding woonkamer over volle breedte,
1200mm

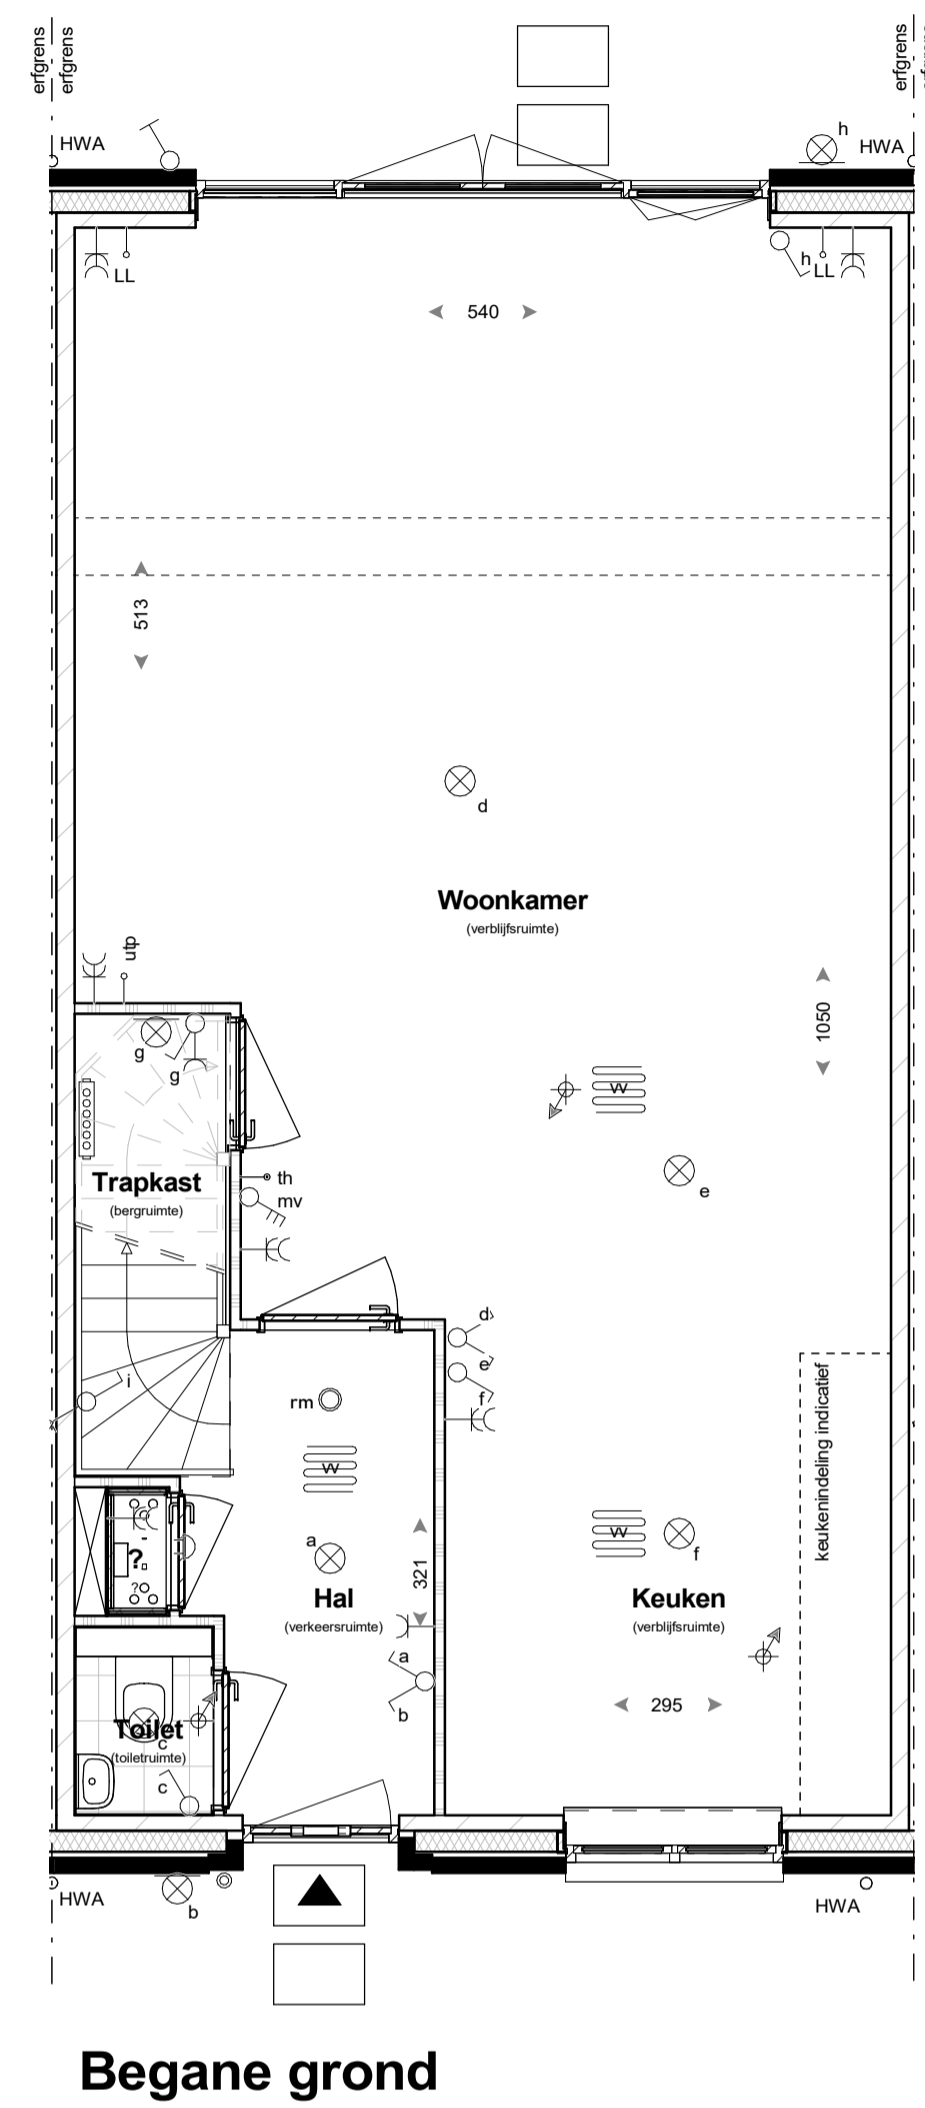

Begane grond
Optie A2
uitbreiding woonkamer over volle breedte,
2400mm
Optie A3
dubbele tuinteuren

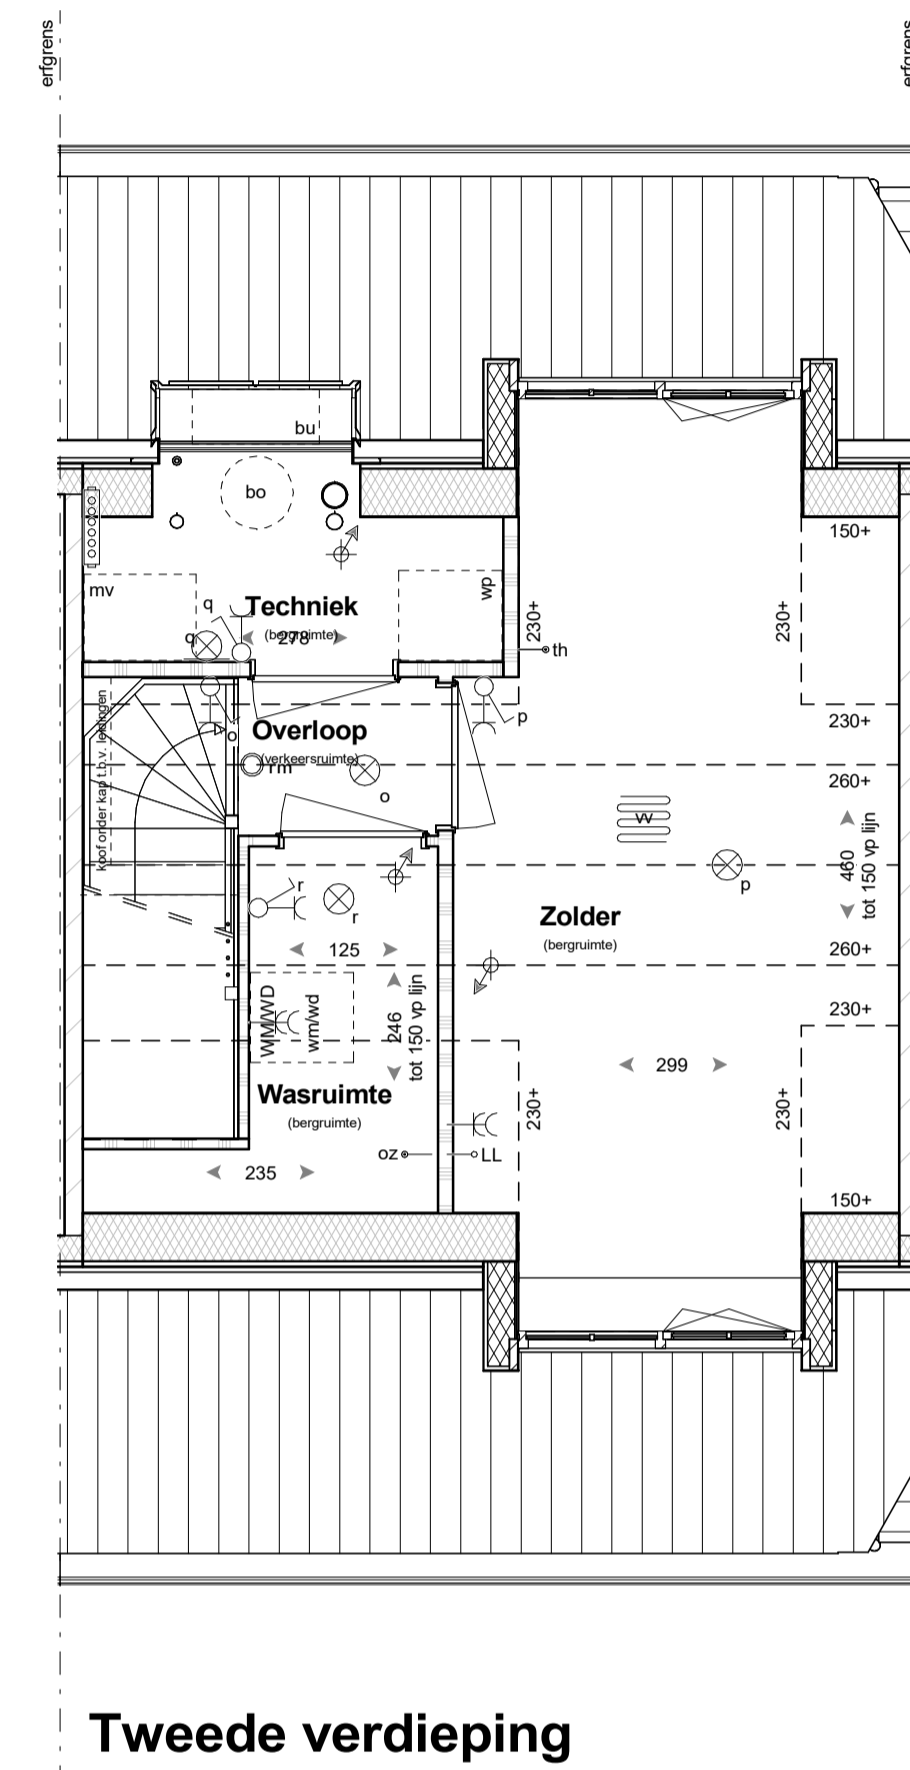

Tweede verdieping
Optie A4
zolder indeling
Optie A568
dakkapel (op achtergevel)
Optie A568
dakkapel (op voorgevel)

RENVOOI

	balksteen		enkelpolige schakelaar		aansluitpunt thermostaat
	luchtsponw		wisselschakelaar		aansluitpunt loos
	isolatie		serieschakelaar		aansluitpunt Wireless LAN
	kalkzandsteen		bedieningschakelaar		aansluitpunt up installatie
	scheidingswand		mechanische ventilatie		aansluitpunt omvormer PV-panelen
	wandtegels		rookmelder		aansluitpunt wasmachine
	vloertegels (indicatief)		plafondlichtpunt		aansluitpunt wasdroger
	indicatieve opsteplaats keuken		wandcontactdoos gearad		toevoerpunt mechanische ventilatie
	opsteplaats mechanische ventilatie		dubbele wandcontactdoos gearad		afvoerpunt mechanische ventilatie
	opsteplaats warmtepomp		beldrukker		ventilatiekanaal
	opsteplaats wasmachine/wasdroger		bel		hemelwaterafvoer
			verdelersymbol		afschotrichting hemelwater
			verwarming indicatief (met en zonder omkasting)		buitenkraan
			ruimte v.v. vloerverwarming		radiator
			opsteplaats buitenunit warmtepomp		

- kleine wijzigingen voorbehouden
- aan de maatvoering kunnen geen rechten worden ontleend
- maatvoering betreft circa maten en is aangegeven in centimeter
- elektrische aansluitingen, keukenopstelling, ventilatiepunten en rookmelders zijn indicatief aangegeven
- het is mogelijk dat niet alle symbolen van toepassing zijn op uw woningtype
- maatvoering bij hellende daken tot 150 cm lijn (hoogte)



Voorgevel

Optie A12
Extra PV-panelen: 7 stuks
(alleen mogelijk zonder optie dakkapel)



Voorgevel

Optie A568
dakkapel (op voorgevel)



Achtergevel


Optie A1
uitbreiding woonkamer over volle breedte,
2400mm



Achtergevel

Optie A2
uitbreiding woonkamer over volle breedte,
2400mm

Optie A3
dubbele tuinteuren
Optie A568
dakkapel (op achtergevel)

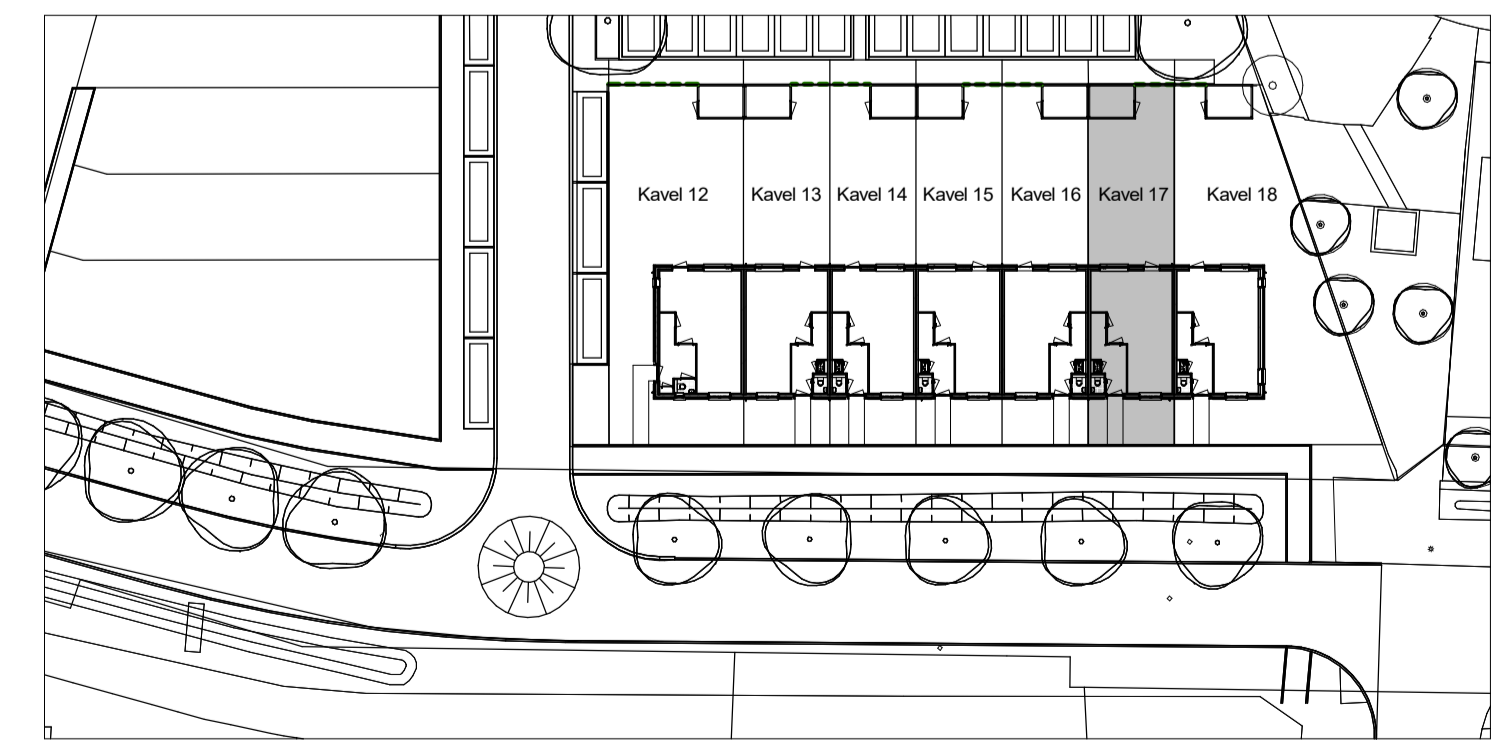

Bouwnr. 17 opties
Verkoop
18 woningen oostelijk deel "De Hoge Regt"
Beek en Donk

Bladnr.:
VK-O-17
Datum:
15-11-2023
Schaal:
1:50/1:100