



**Voorgevel**

Optie B7  
dakkapel



**Linkergevel**

Optie B6  
dakvenster

Optie B7  
dakkapel



**Achtergevel**

Optie B3  
uitbreiding over volle breedte, 2400mm

Optie B4  
dubbele tuindeuren




**Achtergevel**

Optie B1  
uitbreiding, 1200mm


Optie B7  
dakkapel

Optie B8  
indeling zolder

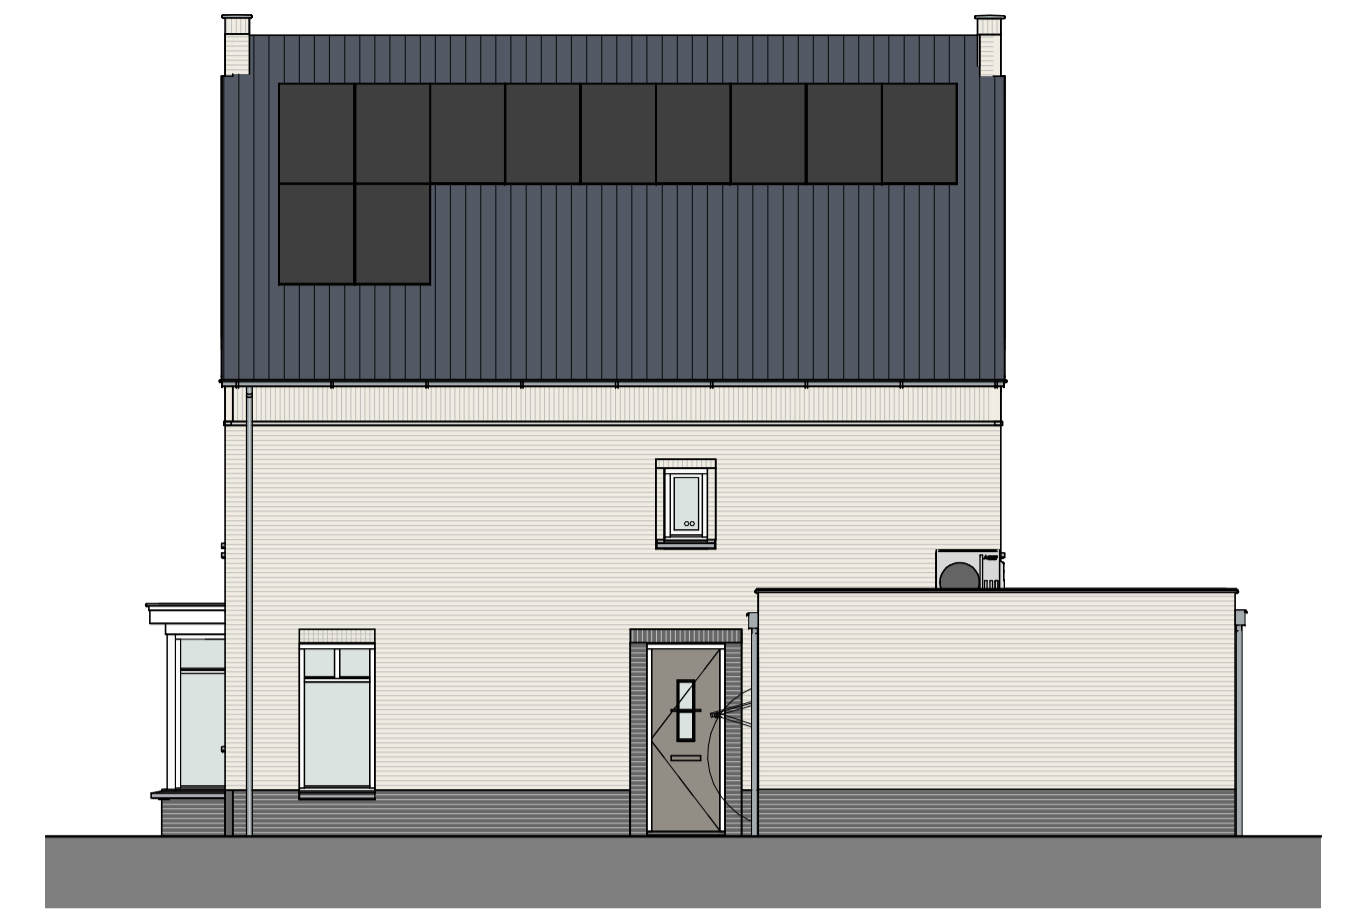

**Rechtergevel (11)**


Optie B10  
Extra PV-panelen  
Kavel 2: Geen extra panelen mogelijk  
Kavel 8: 7 extra PV-panelen  
Kavel 11: 8 extra panelen

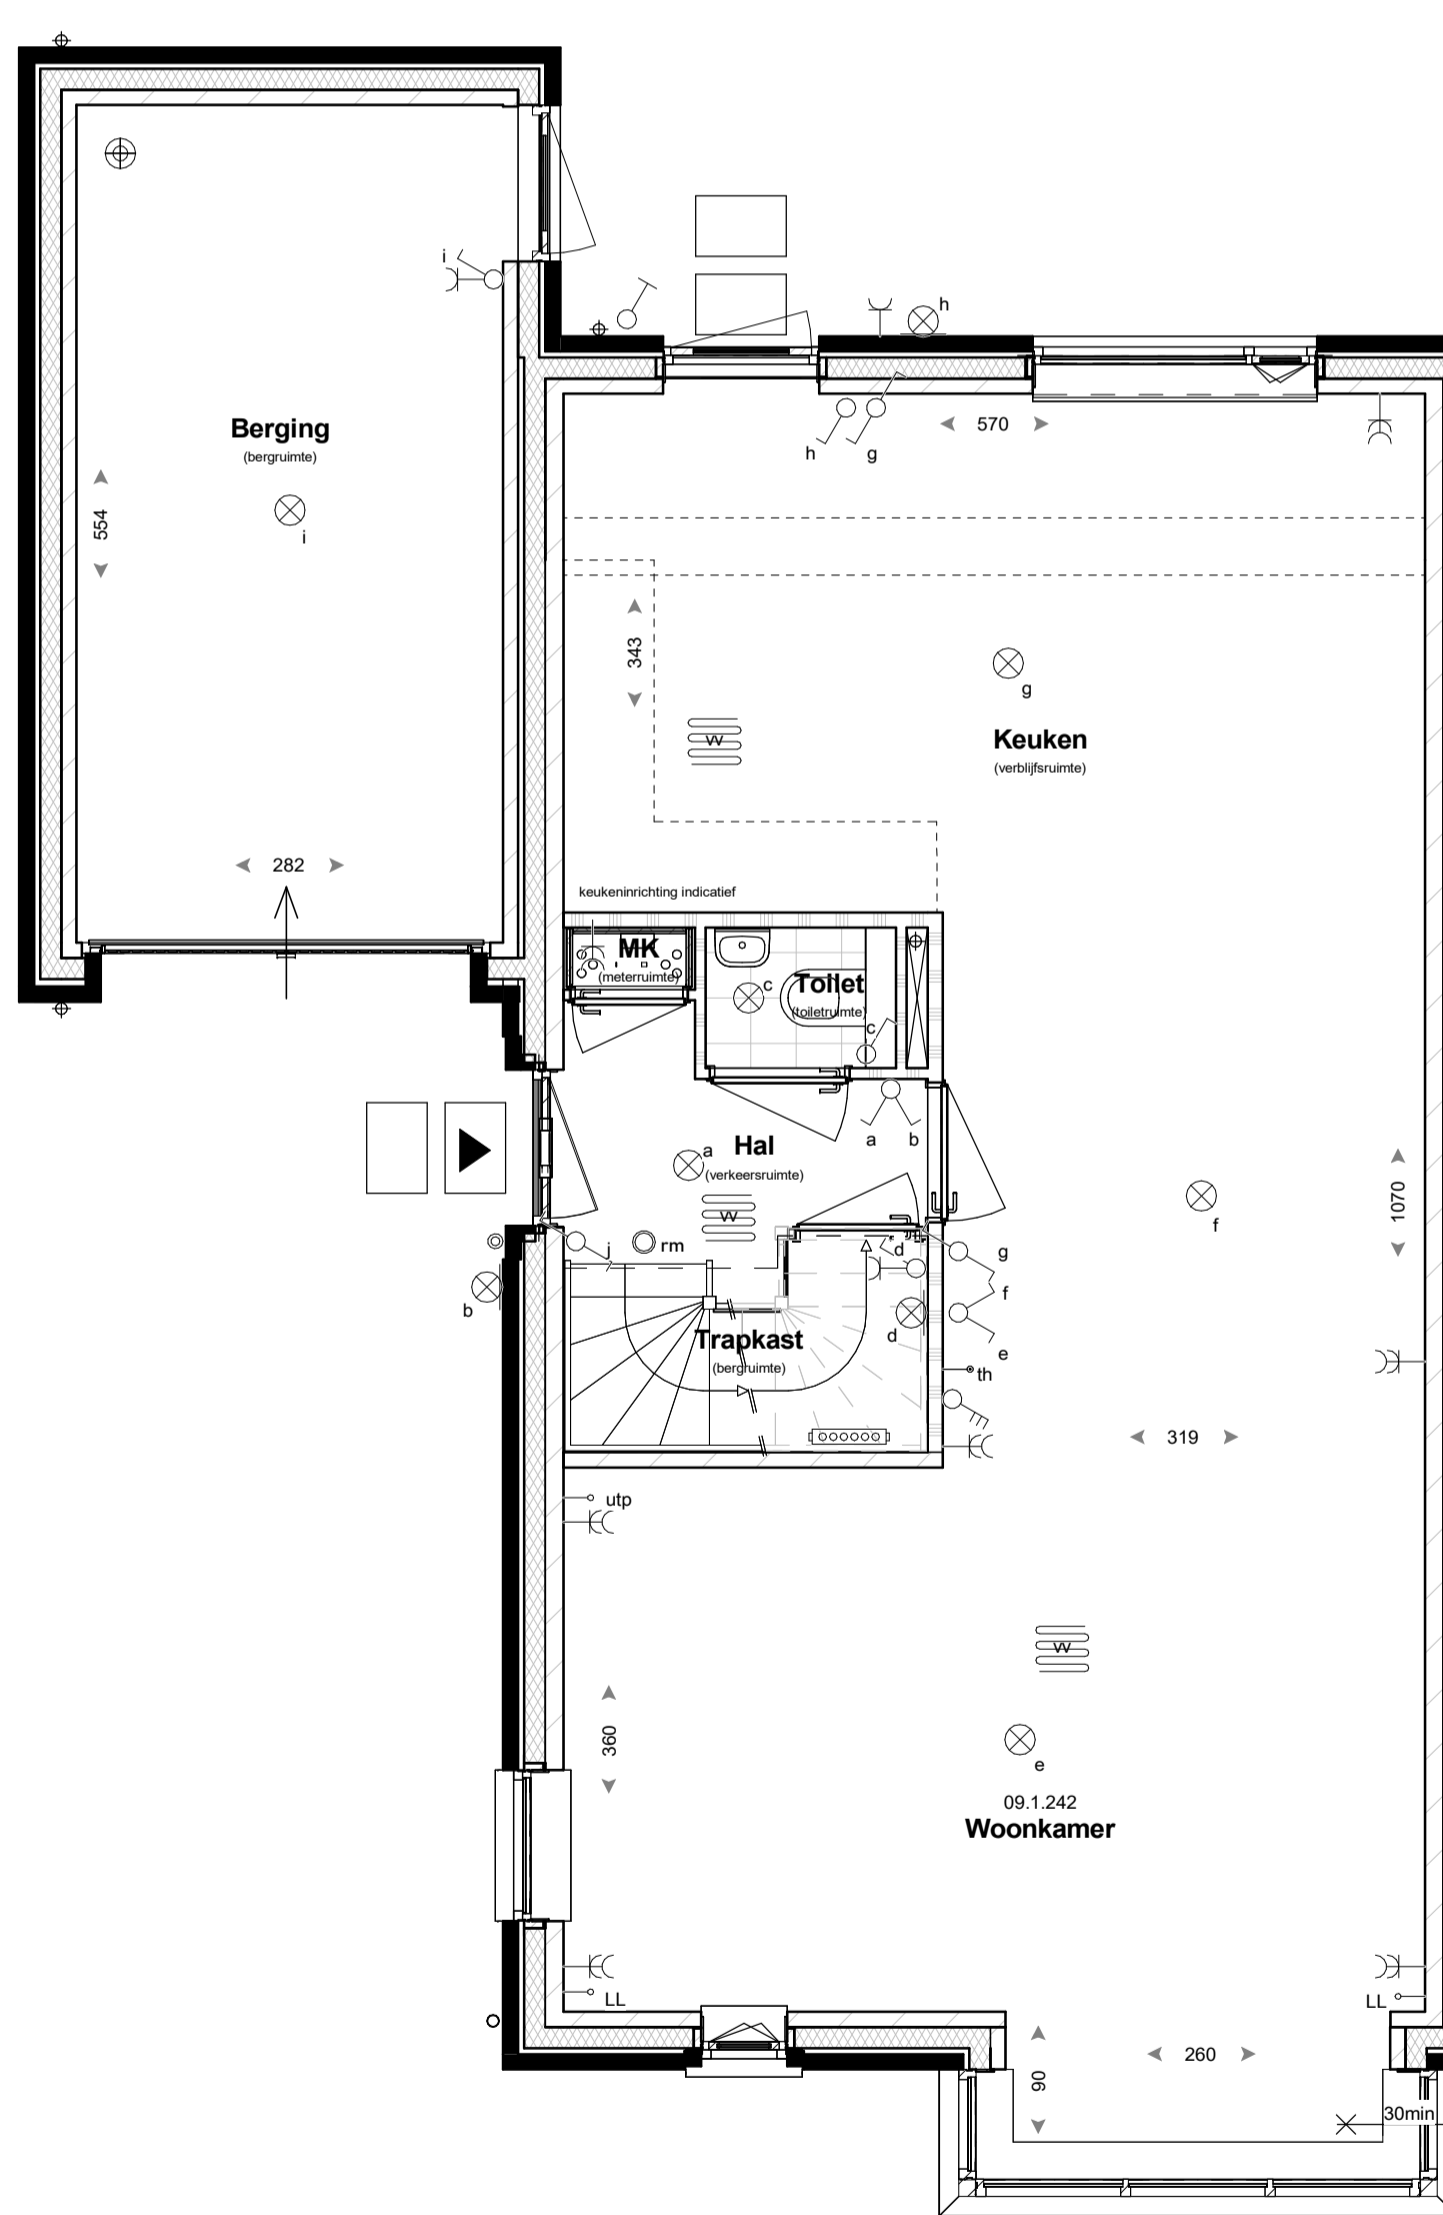

**Begane grond**

Optie B1  
uitbreiding, 1200mm

Optie B2  
Geïsoleerde berging

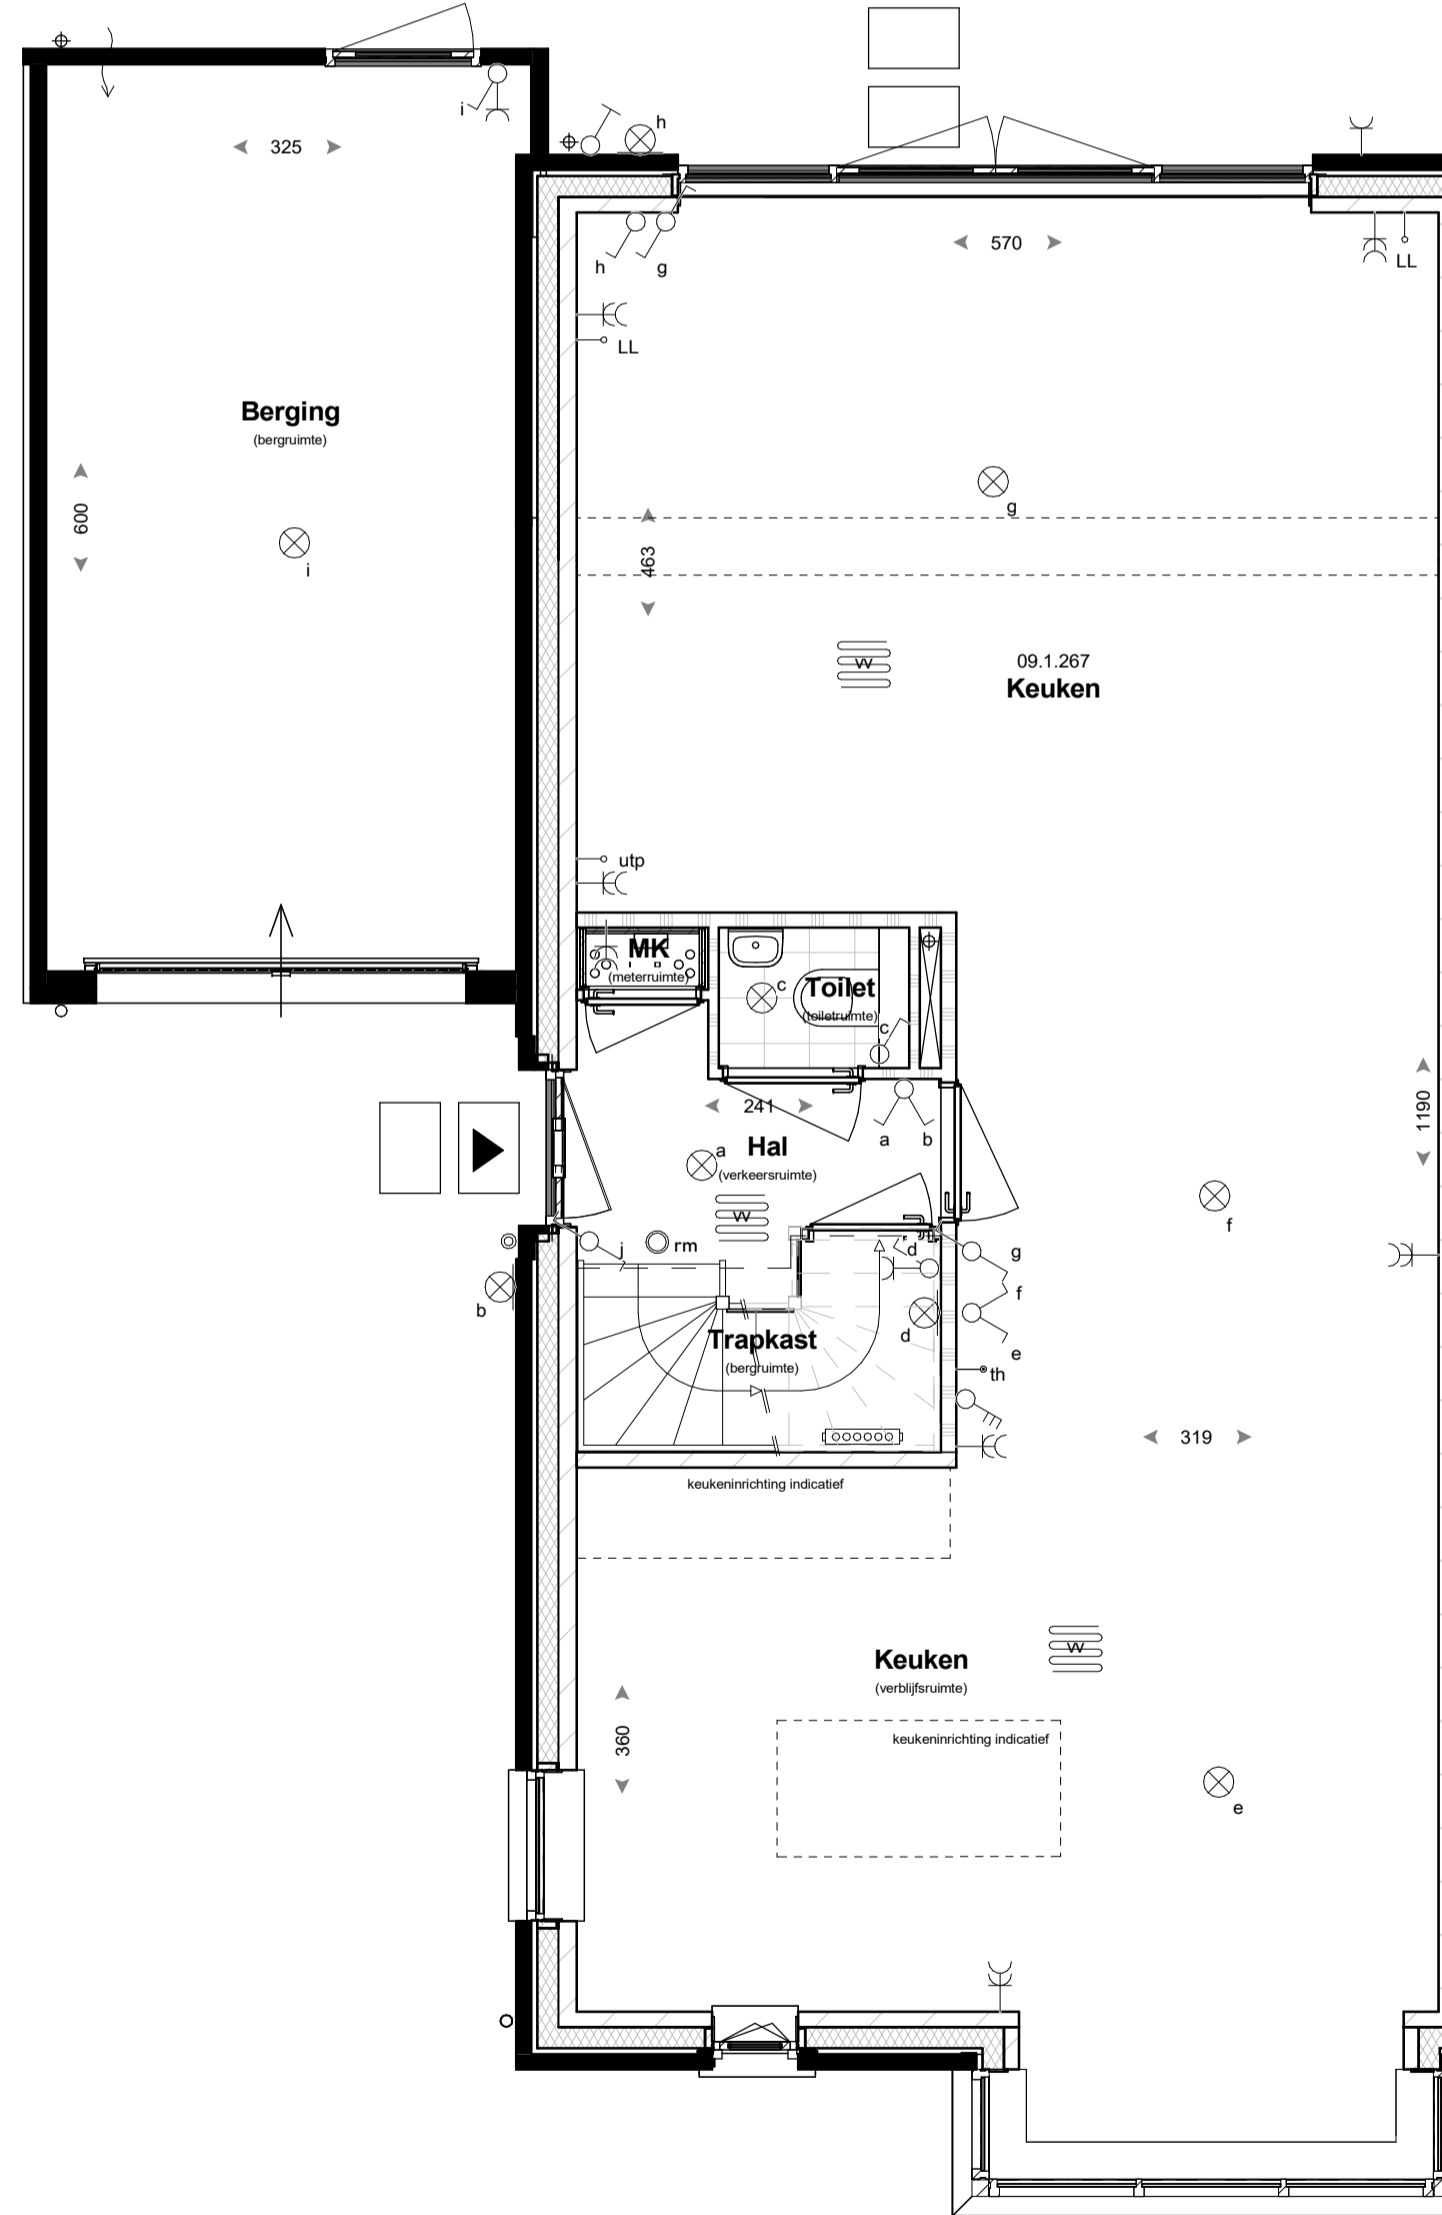


**Begane grond**

Optie B3  
uitbreiding over volle breedte, 2400mm

Optie B4  
Dubbele tuindeuren

Optie B9  
keuken verplaatsen naar voorzijde

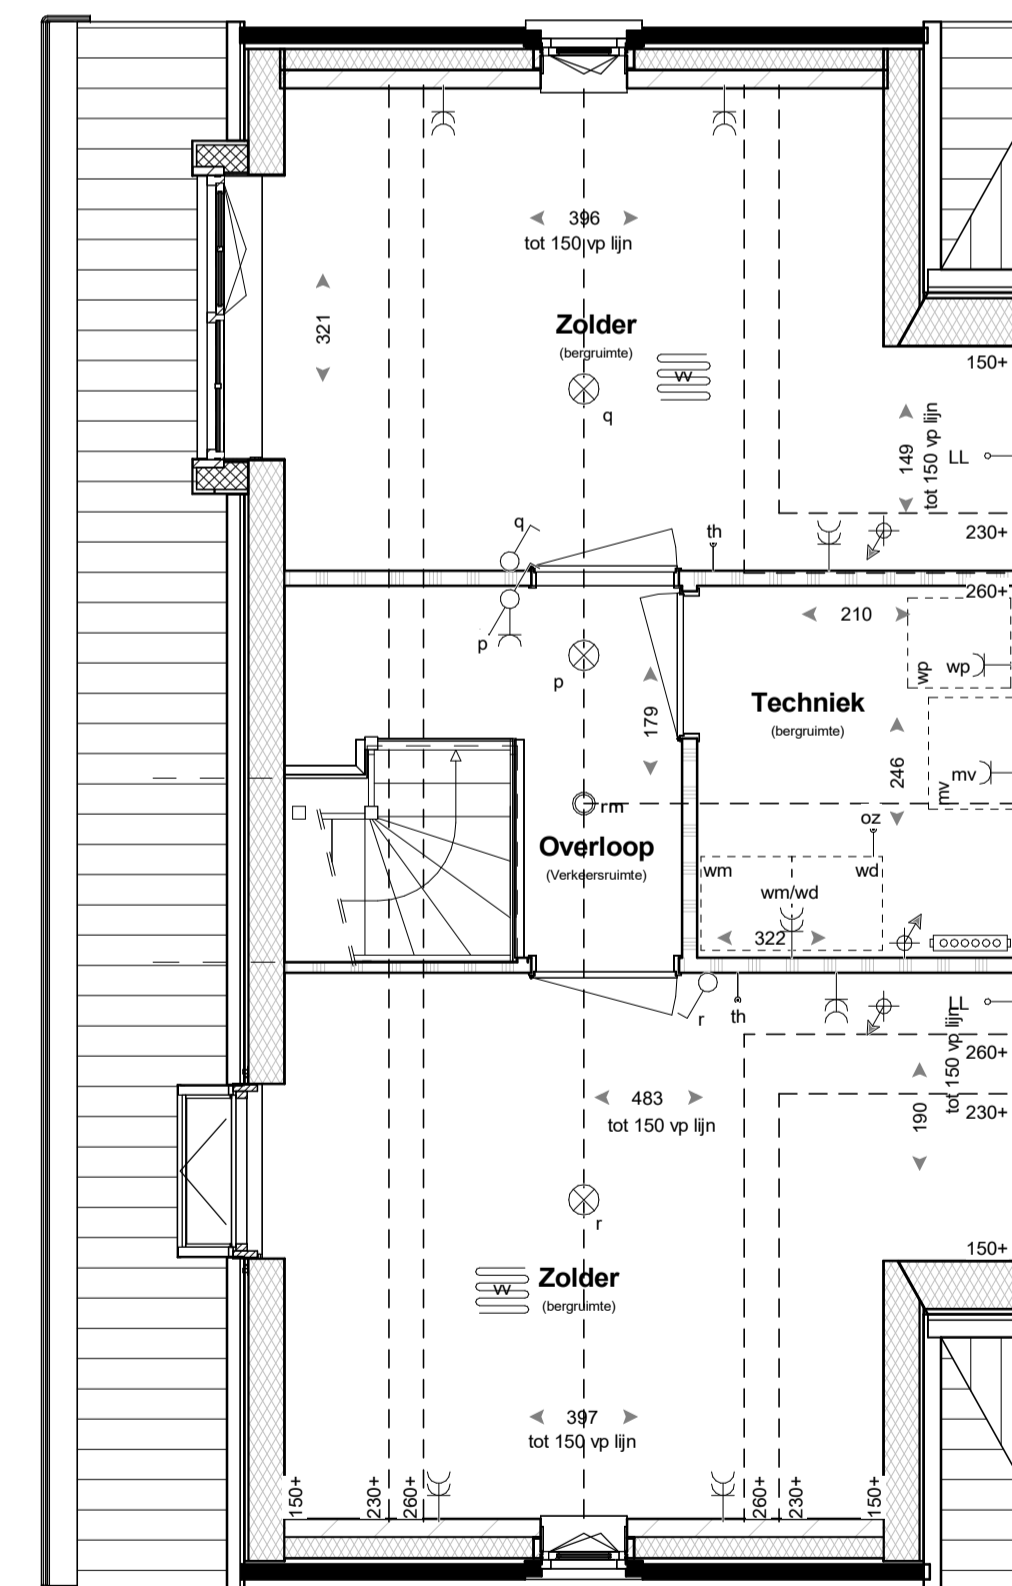

**Tweede verdieping**

Optie B6  
dakvenster

Optie B7  
dakkapel

Optie B9  
indeling zolder

**RENVOOI**

	baksteen		enkelepole schakelaar		hemelwaterafvoer
	luchtpouw isolatie		wisselschakelaar		afschotting hemelwater
	kalkzandsteen		serieschakelaar		aansluitpunt thermostaat
	scheidingswand		bedieningschakelaar mechanische ventilatie		aansluitpunt loos
	wandtegels		rookmelder		aansluitpunt Wireless LAN
	voertegels (indicatief)		plafondlichtpunt		aansluitpunt utp installatie
	indicatieve opstelplaats keuken		wandlichtpunt		aansluitpunt omvormer PV-panelen
	opstelplaats mechanische ventilatie		enkele wandcontactdoos geaard		aansluitpunt wasmachine
	opstelplaats warmtepomp		dubbele wandcontactdoos geaard		aansluitpunt wasdroger
	opstelplaats warmtepomp buitenunit		bel		toevoerpunt mechanische ventilatie
	opstelplaats warmtepomp buitenunit		verdelers verwarming (indicatief) (met en zonder omkasting)		afvoerpunt mechanische ventilatie
	opstelplaats wasmachine/wasdroger		ruimte v.v. vloerverwarming		ventilatiekoker
			radiator		ventilatie toevoer dmv geveltooster
			buitenkraan		ventilatie afvoer dmv dakgip
					30min brandwerendheid 30min

- Kleine wijzigingen voorbehouden
- Aan de maatvoering kunnen geen rechten worden ontleend
- Maatvoering betreft circa maten en is aangegeven in centimeter
- Elektra aansluitingen, keukenopstelling, ventilatiepunten en rookmelders zijn indicatief aangegeven
- Het is mogelijk dat niet alle symbolen van toepassing zijn op uw woningtype
- Maatvoering bij hellende daken tot 150 cm lijn (hoogte)
- De woning kan een gespiegelde variant van uw woning bevatten.

