




Begane grond

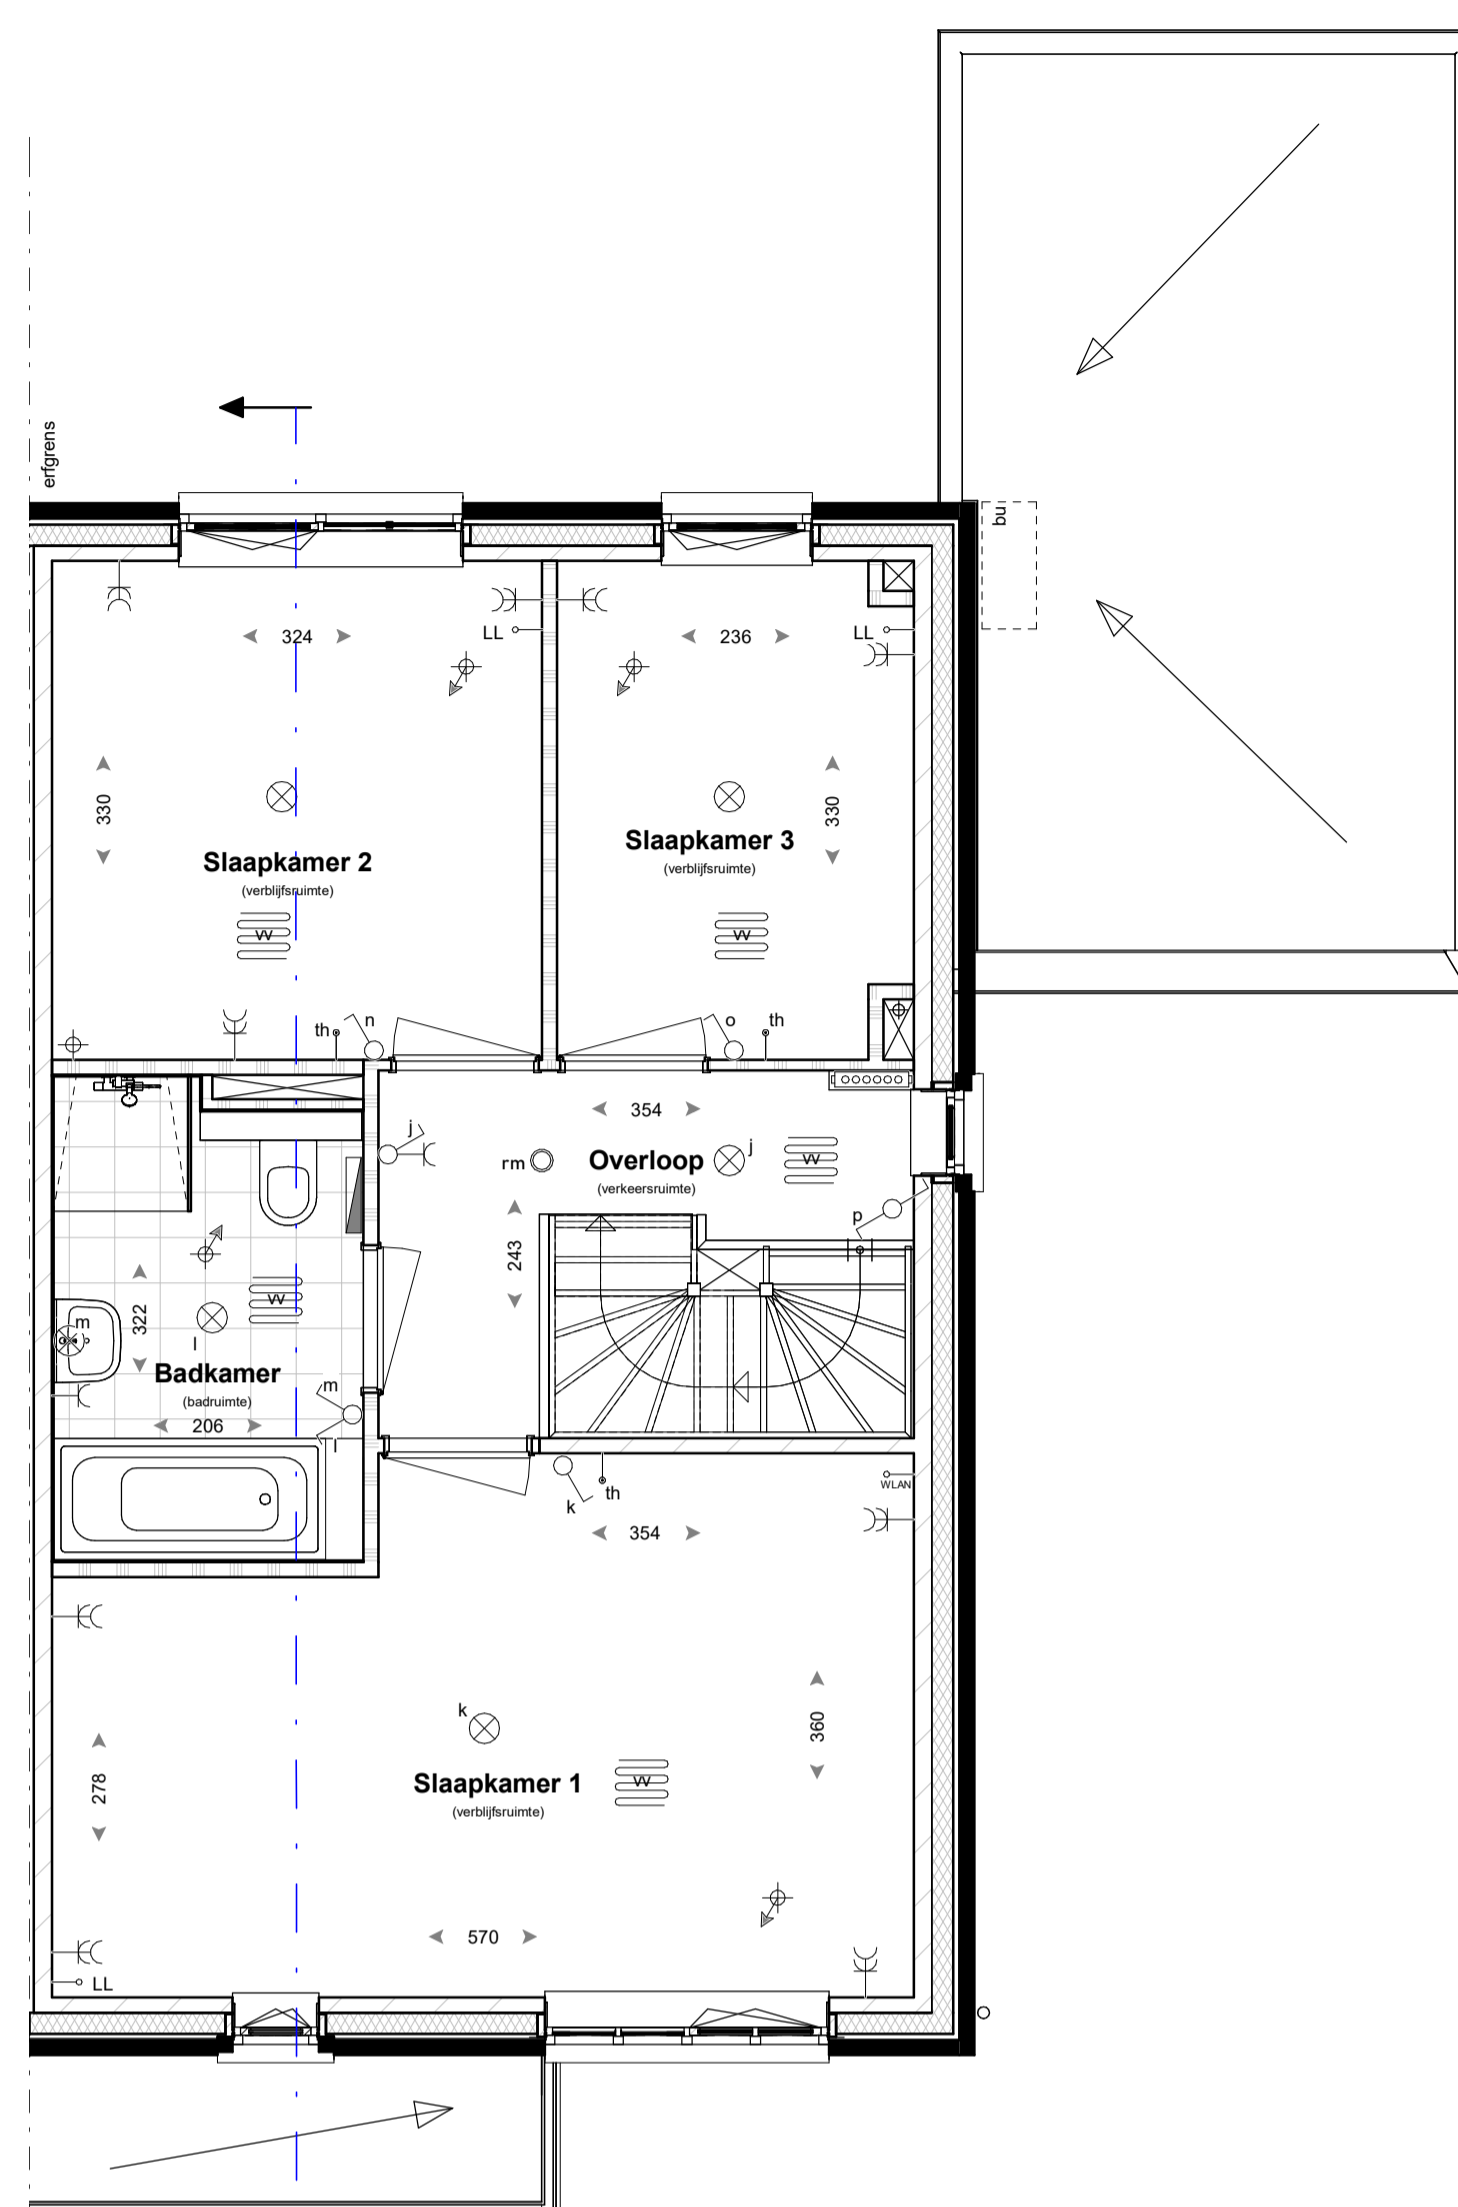

Eerste verdieping

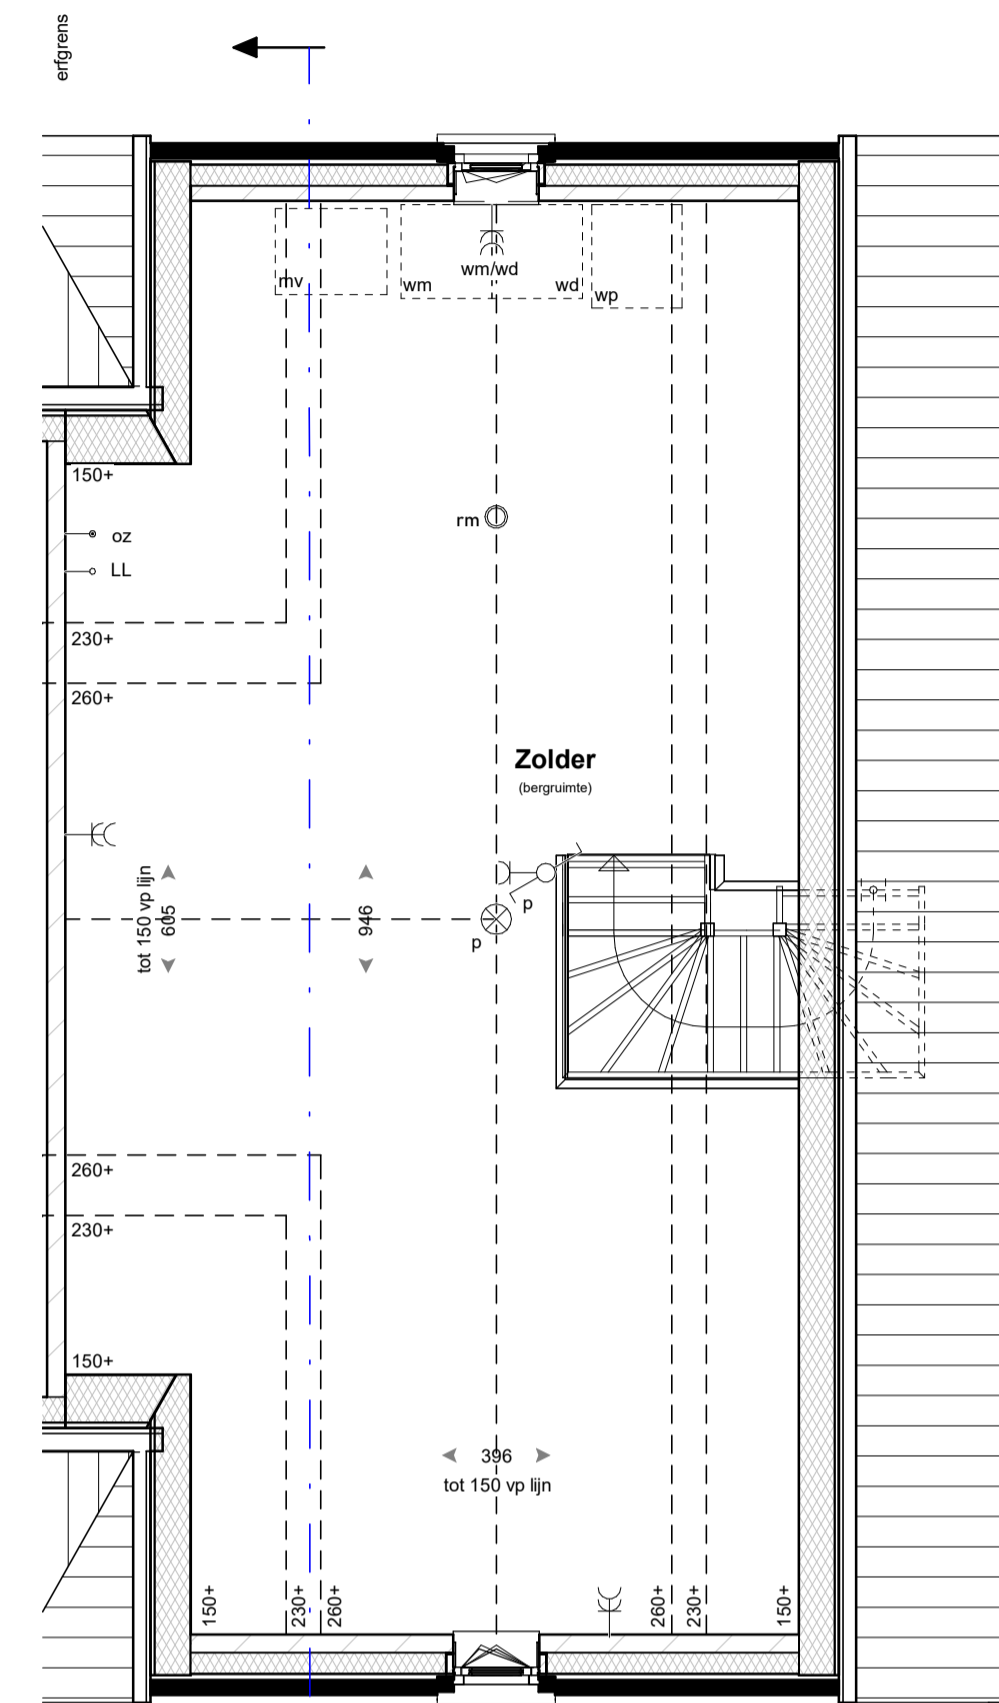


Tweede verdieping

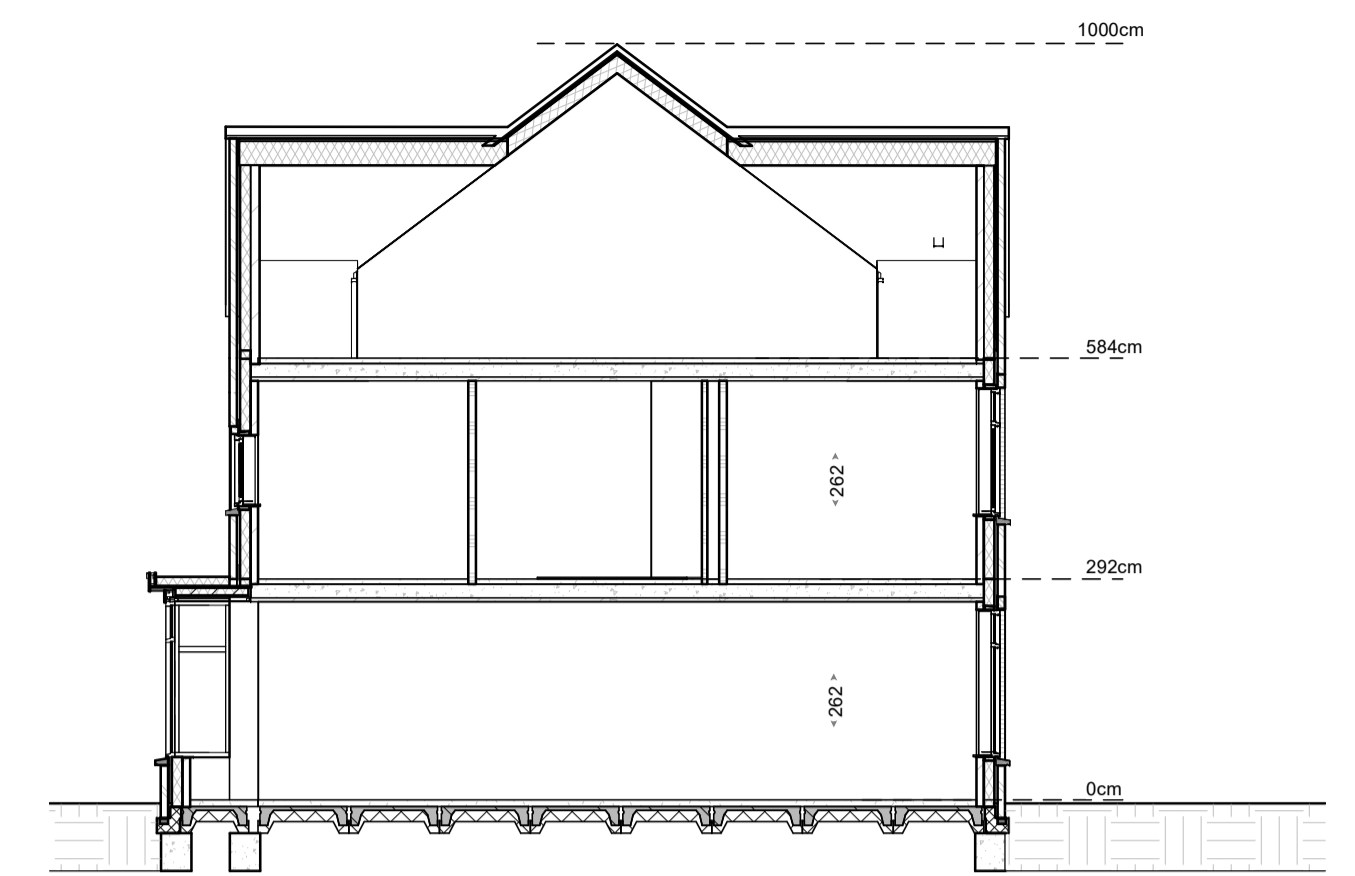

Doorsnede

RENOVOOI

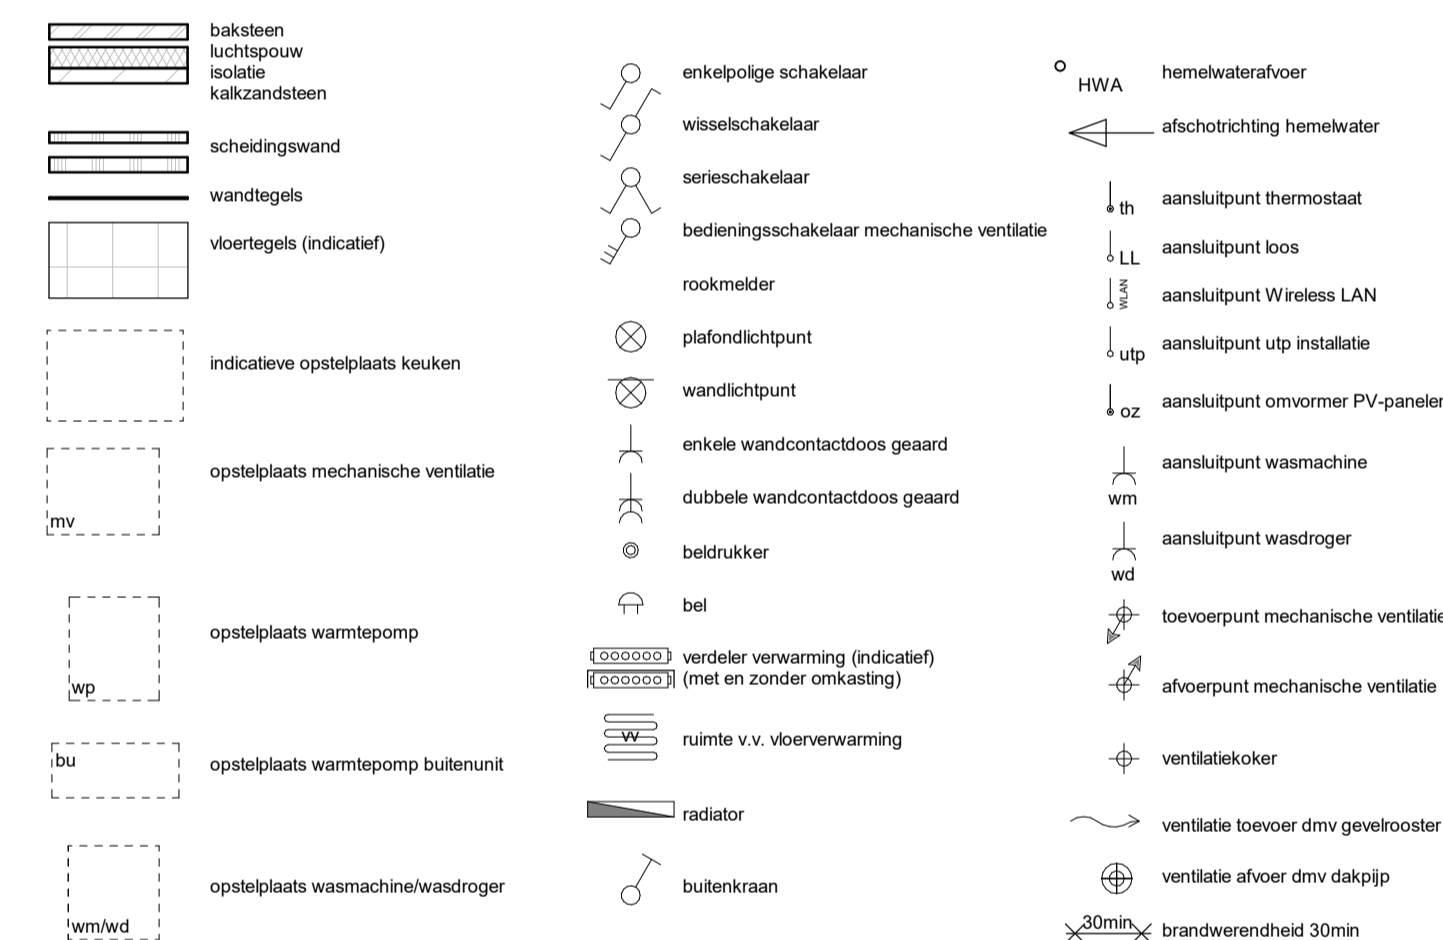

- kleine wijzigingen voorbehouden
- aan de maatvoering kunnen geen rechten worden ontleend
- maatvoering betreft circa maten en is aangegeven in centimeter
- elektrische aansluitingen, keukenopstelling, ventilatiepunten en rookmelders zijn indicatief aangegeven
- het is mogelijk dat niet alle symbolen van toepassing zijn op uw woningtype
- maatvoering bij hellende daken tot 150 cm lijn (hoogte)
- De woning kan een geïmpregneerd variant van uw woning bevatten.



Voorgevel



Rechtergevel



Achtergevel

Materialisatie exterieur

Bouwdeel	Materiaal	Kleur
gevel	metselwerk, wild verband v.v. KEIMwerk	witgrijs KEIM 9555
voegwerk (plafvoeg)	v.v. KEIMwerk	KEIM 9555
gevel plint	metselwerk, wild verband	donkerbruin
	voegwerk (terug liggend)	voeg antraciet Beamix 2745
dakbedekking - hellend - plet	keramische dakpan blumneuz; dakbedekking	Loekleur mat engobe donker grijs
buitenkozijnen: draaiende delen: voordeur: garage deur:	hardhout hardhout gelicoleerde deur stalen kanteldeur	zuiverwit (RAL9010) zuiverwit (RAL9010) bruingris (RAL7030) bruingris (RAL7030)
betimmering	hout	zuiverwit (RAL9010)
raamdorpels	prefab betondorpel	witgrijs
goten hemelwaterafvoeren	zink zink	natuurlijk
inbouwsteen Vleermuizen	prefab beton	natuurlijk grijs

