



### Begane grond

Optie A1  
uitbreiding woonkamer over volle breedte,  
1200mm

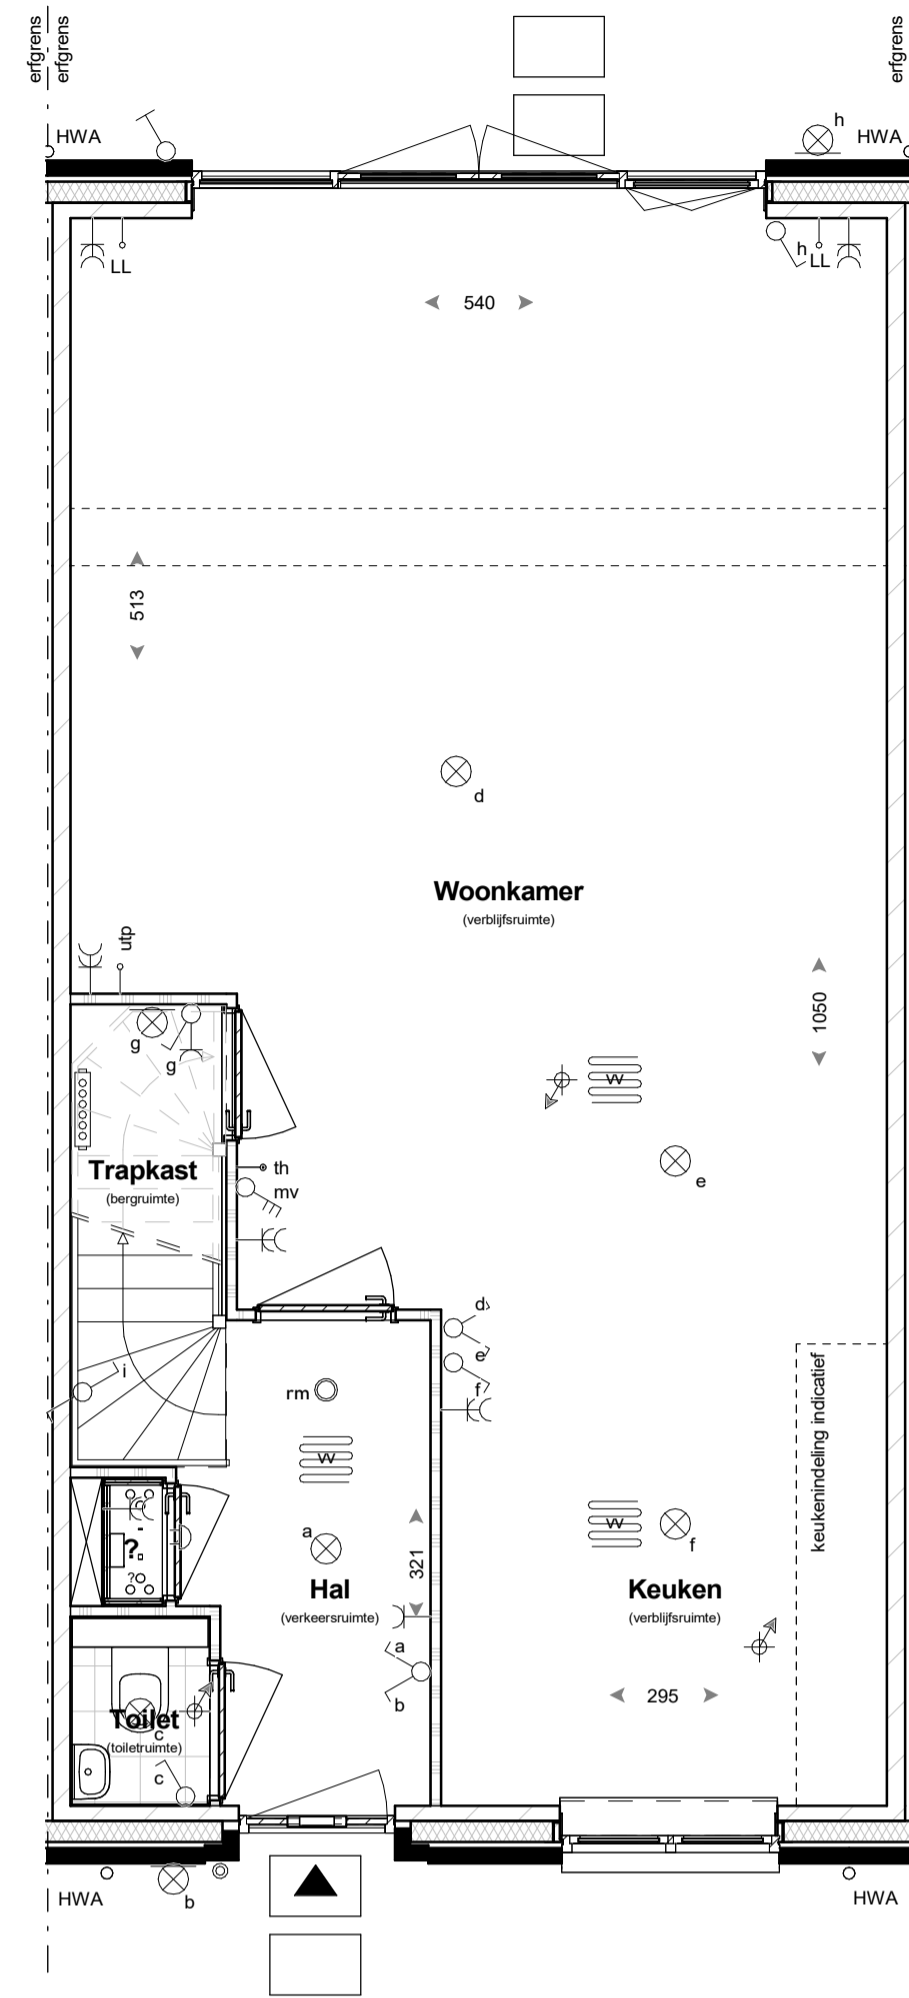

### Begane grond

Optie A2  
uitbreiding woonkamer over volle breedte,  
2400mm  
Optie A3  
dubbele tuindeuren

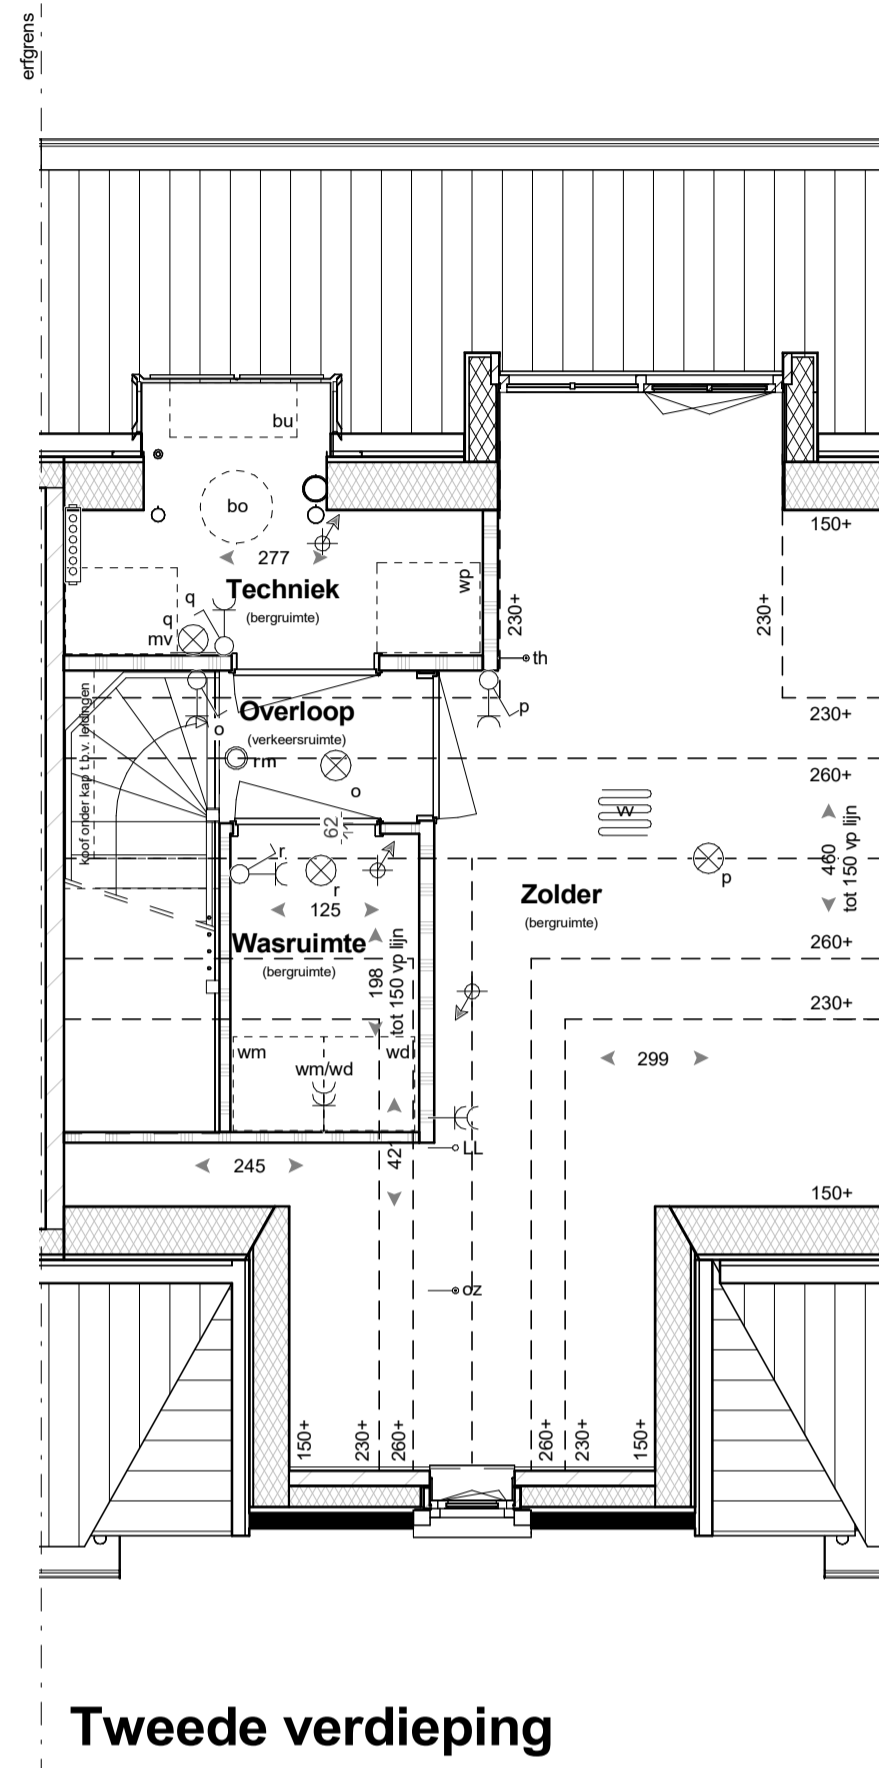

### Tweede verdieping

Optie A4  
zolder indeling  
Optie A568  
dakkapel (op achtergevel)



### Achtergevel

Optie A1  
uitbreiding woonkamer over volle breedte,  
1200mm  
Optie A10  
dakzaam (achtergevel)



### Achtergevel

Optie A2  
uitbreiding woonkamer over volle breedte,  
2400mm  
Optie A3  
dubbele tuindeuren  
Optie A568  
dakkapel (op achtergevel)

### RENVOOI

	baksteen		enkeelpolige schakelaar		aansluitpunt thermostaat
	lichtspouw		wasserschakelaar		aansluitpunt loos
	isolatie		serieschakelaar		aansluitpunt Wireless LAN
	kalkzandsteen		bedieningschakelaar mechanische ventilatie		aansluitpunt utp installatie
	scheidingswand		rm rookmelder		oz aansluitpunt omvormer PV-panelen
	wandtegels		plafondlichtpunt		aansluitpunt wasmachine
	voertegels (indicatief)		wandlichtpunt		aansluitpunt wasdroger
	indicatieve opsteplaats keuken		enkele wandcontactdoos geaard		wd toevoerpunt mechanische ventilatie
	mv opsteplaats mechanische ventilatie		dubbele wandcontactdoos geaard		afvoerpunt mechanische ventilatie
	wp opsteplaats warmtepomp		bedrukker		ventilatiekanaal
	wmwd opsteplaats wasmachine/wasdroger		bel		HWA hemelwaterafvoer
			verdelersymbol (indicatief) (met en zonder omkasting)		afschotriching hemelwater
			ruimte v.v. vloerverwarming		buitenkraan
			opsteplaats buitenunit warmtepomp		radiator

- kleine wijzigingen voorbehouden
- aan de maatlister kunnen geen rechten worden ontleend
- maatvoering betreft circa maten en is aangegeven in centimeter
- elektra aansluitingen, keukenopstelling, ventilatiepunten en rookmelders zijn indicatief aangegeven
- het is mogelijk dat niet alle symbolen van toepassing zijn op uw woningtype
- maatvoering bij hellende daken tot 150 cm lijn (hoogte)

