



Begane grond

Optie A1
uitbreiding woonkamer over volle breedte,
1200mm

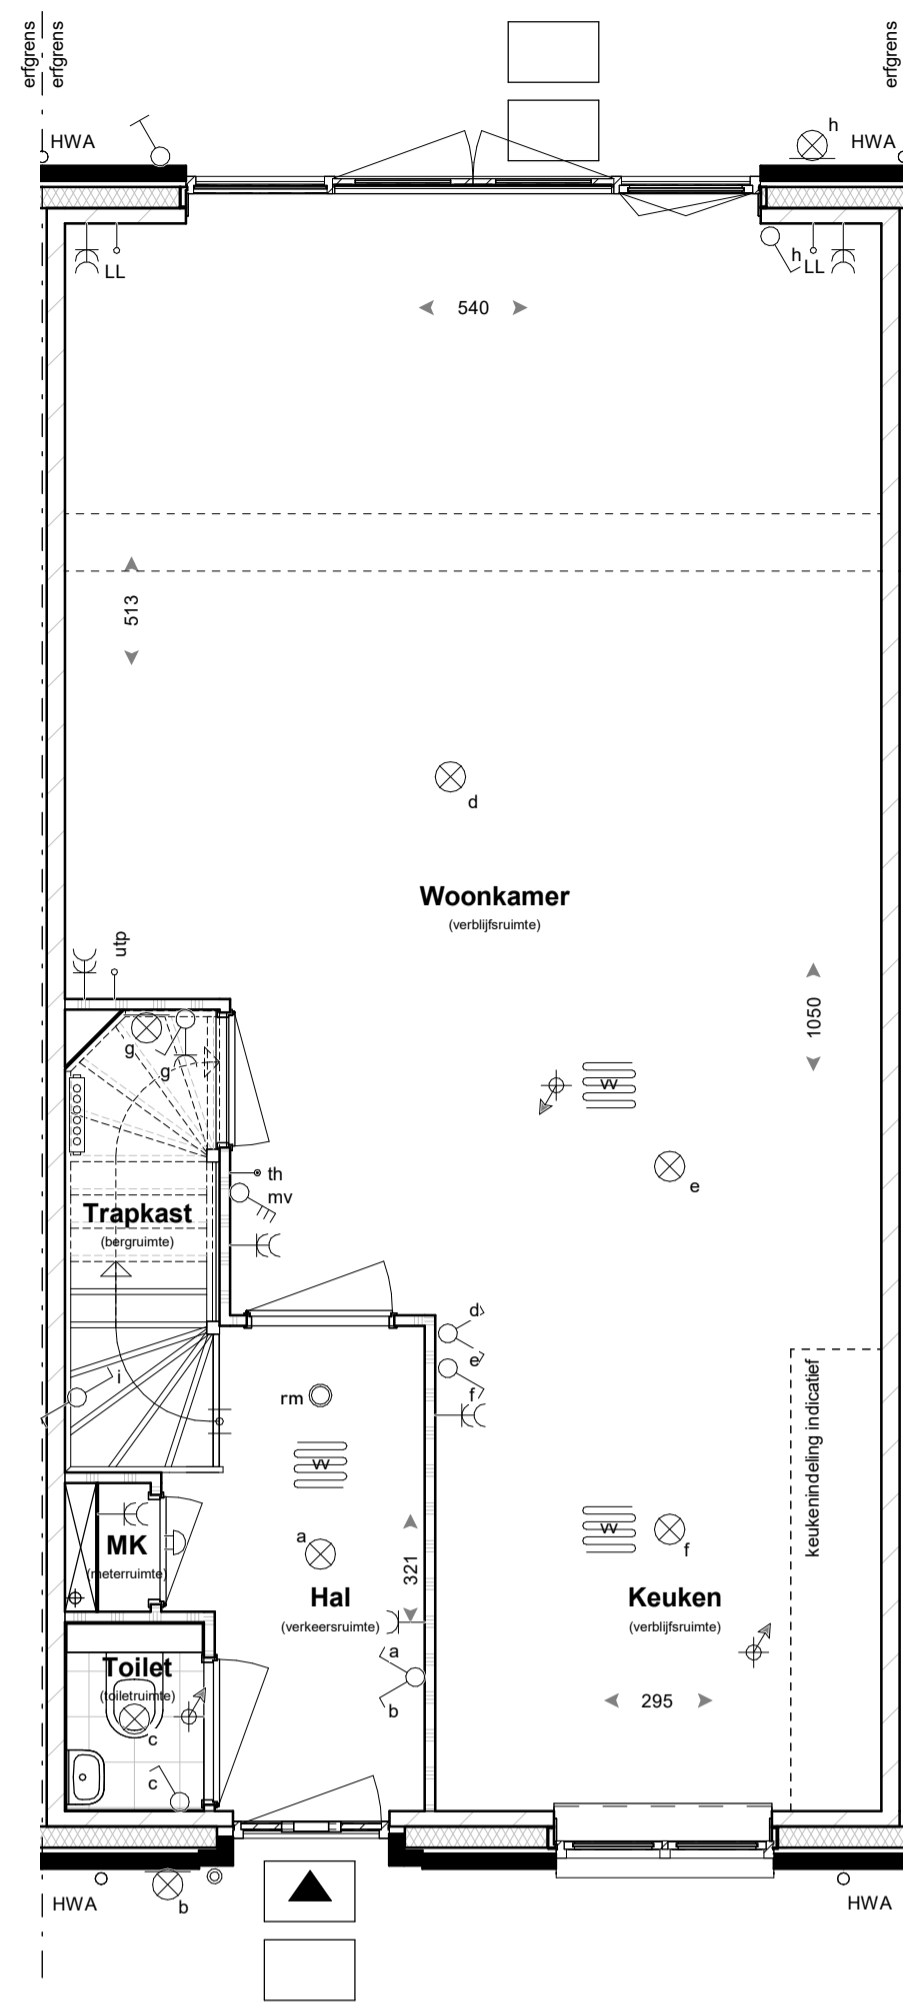

Begane grond

Optie A2
uitbreiding woonkamer over volle breedte,
2400mm
Optie A3
dubbele tuindeuren

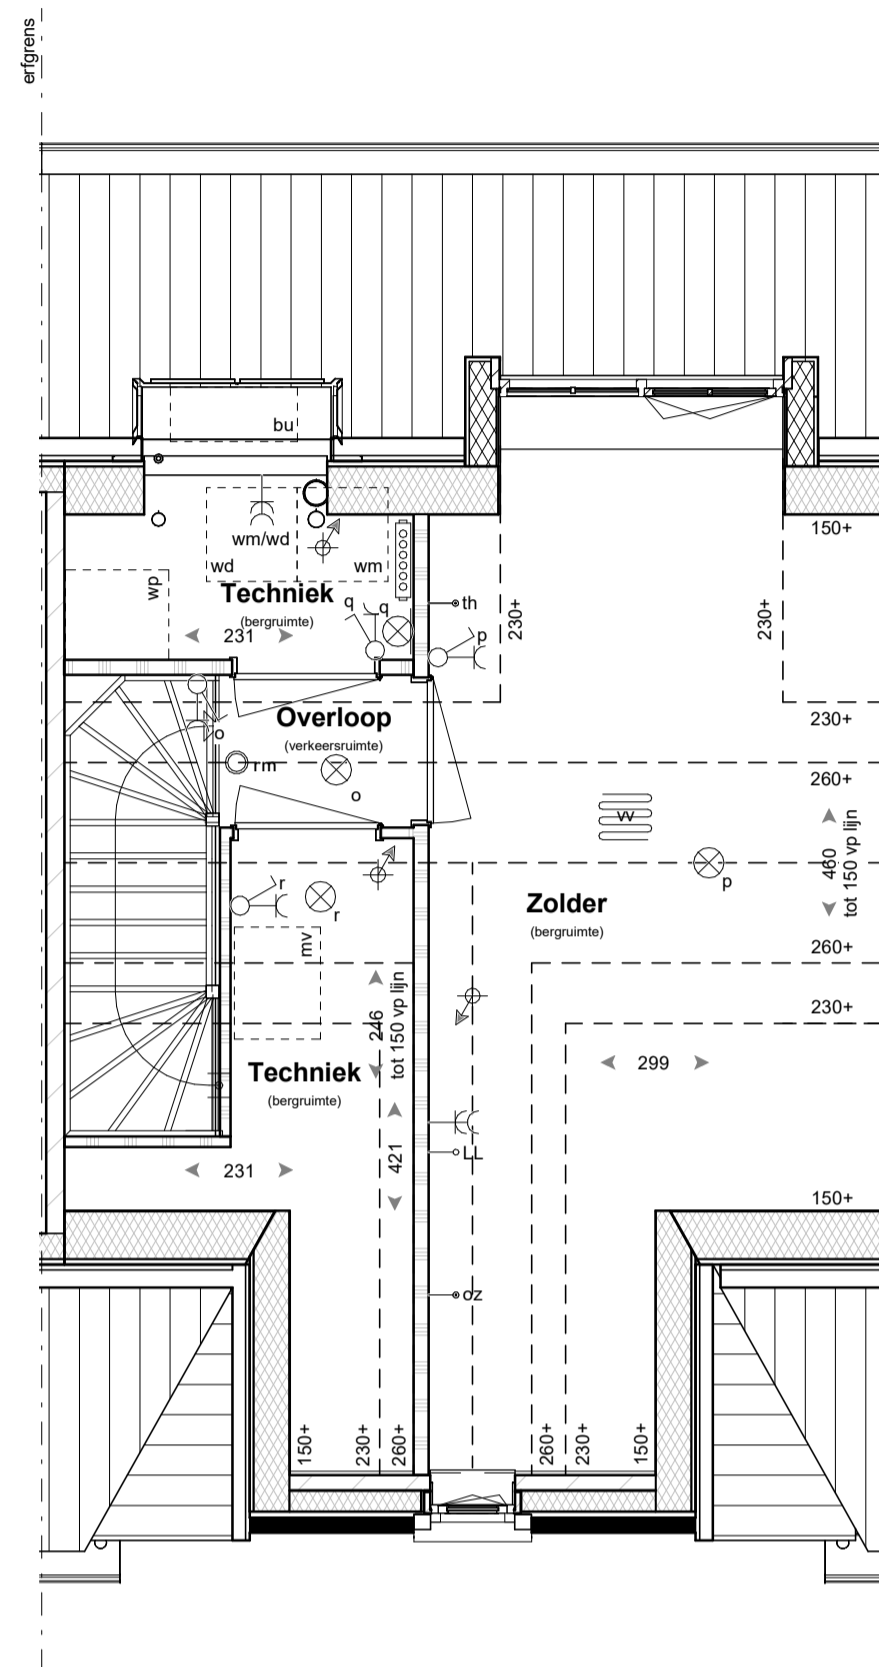

Tweede verdieping

Optie A4
zolder indeling
Optie A568
dakkapel (op achtergevel)



Achtergevel

Optie A1
uitbreiding woonkamer over volle breedte,
1200mm
Optie A10
dakkeppel (achtergevel)



Achtergevel

Optie A2
uitbreiding woonkamer over volle breedte,
2400mm
Optie A3
dubbele tuindeuren
Optie A568
dakkeppel (op achtergevel)

RENVOOI

baksteen	enkelepolige schakelaar	aansluitpunt thermostaat
luchtsponw	wassekschakelaar	aansluitpunt loos
isolatie	serieschakelaar	aansluitpunt Wireless LAN
kalkzandsteen	bedieningschakelaar	aansluitpunt utp installatie
scheidingswand	mechanische ventilatie	aansluitpunt omvormer PV-panelen
wandtegels	rookmelder	aansluitpunt wasmachine
voertegels (indicatief)	plafondlichtpunt	aansluitpunt wasdroger
indicatieve opstelplaats keuken	wandlichtpunt	wd
opstelplaats mechanische ventilatie	enkele wandcontactdoos	toevoerpunt mechanische ventilatie
mv	dubbele wandcontactdoos	afvoerpunt mechanische ventilatie
wp	bedrukker	bet
opstelplaats warmtepomp	verder verwarming (indicatief) (met en zonder omkasting)	ventilatiekanaal
opstelplaats wasmachine/wasdroger	ruimte v.v. vloerverwarming	HWA
	opstelplaats buitenuit warmtepomp	hemelwaterafvoer
		afschotrichting hemelwater
		buitenkraan
		radiator

- kleine wijzigingen voorbehouden
- aan de maatlengte kunnen geen rechten worden ontleend
- maatvoering betreft circa maten en is aangegeven in centimeter
- elektra aansluitingen, keukenuitbreiding, ventilatiepunten en rookmelders zijn indicatief aangegeven
- het is mogelijk dat niet alle symbolen van toepassing zijn op uw woningtype
- maatvoering bij hellende daken tot 150 cm lijn (hoogte)

