




Begane grond

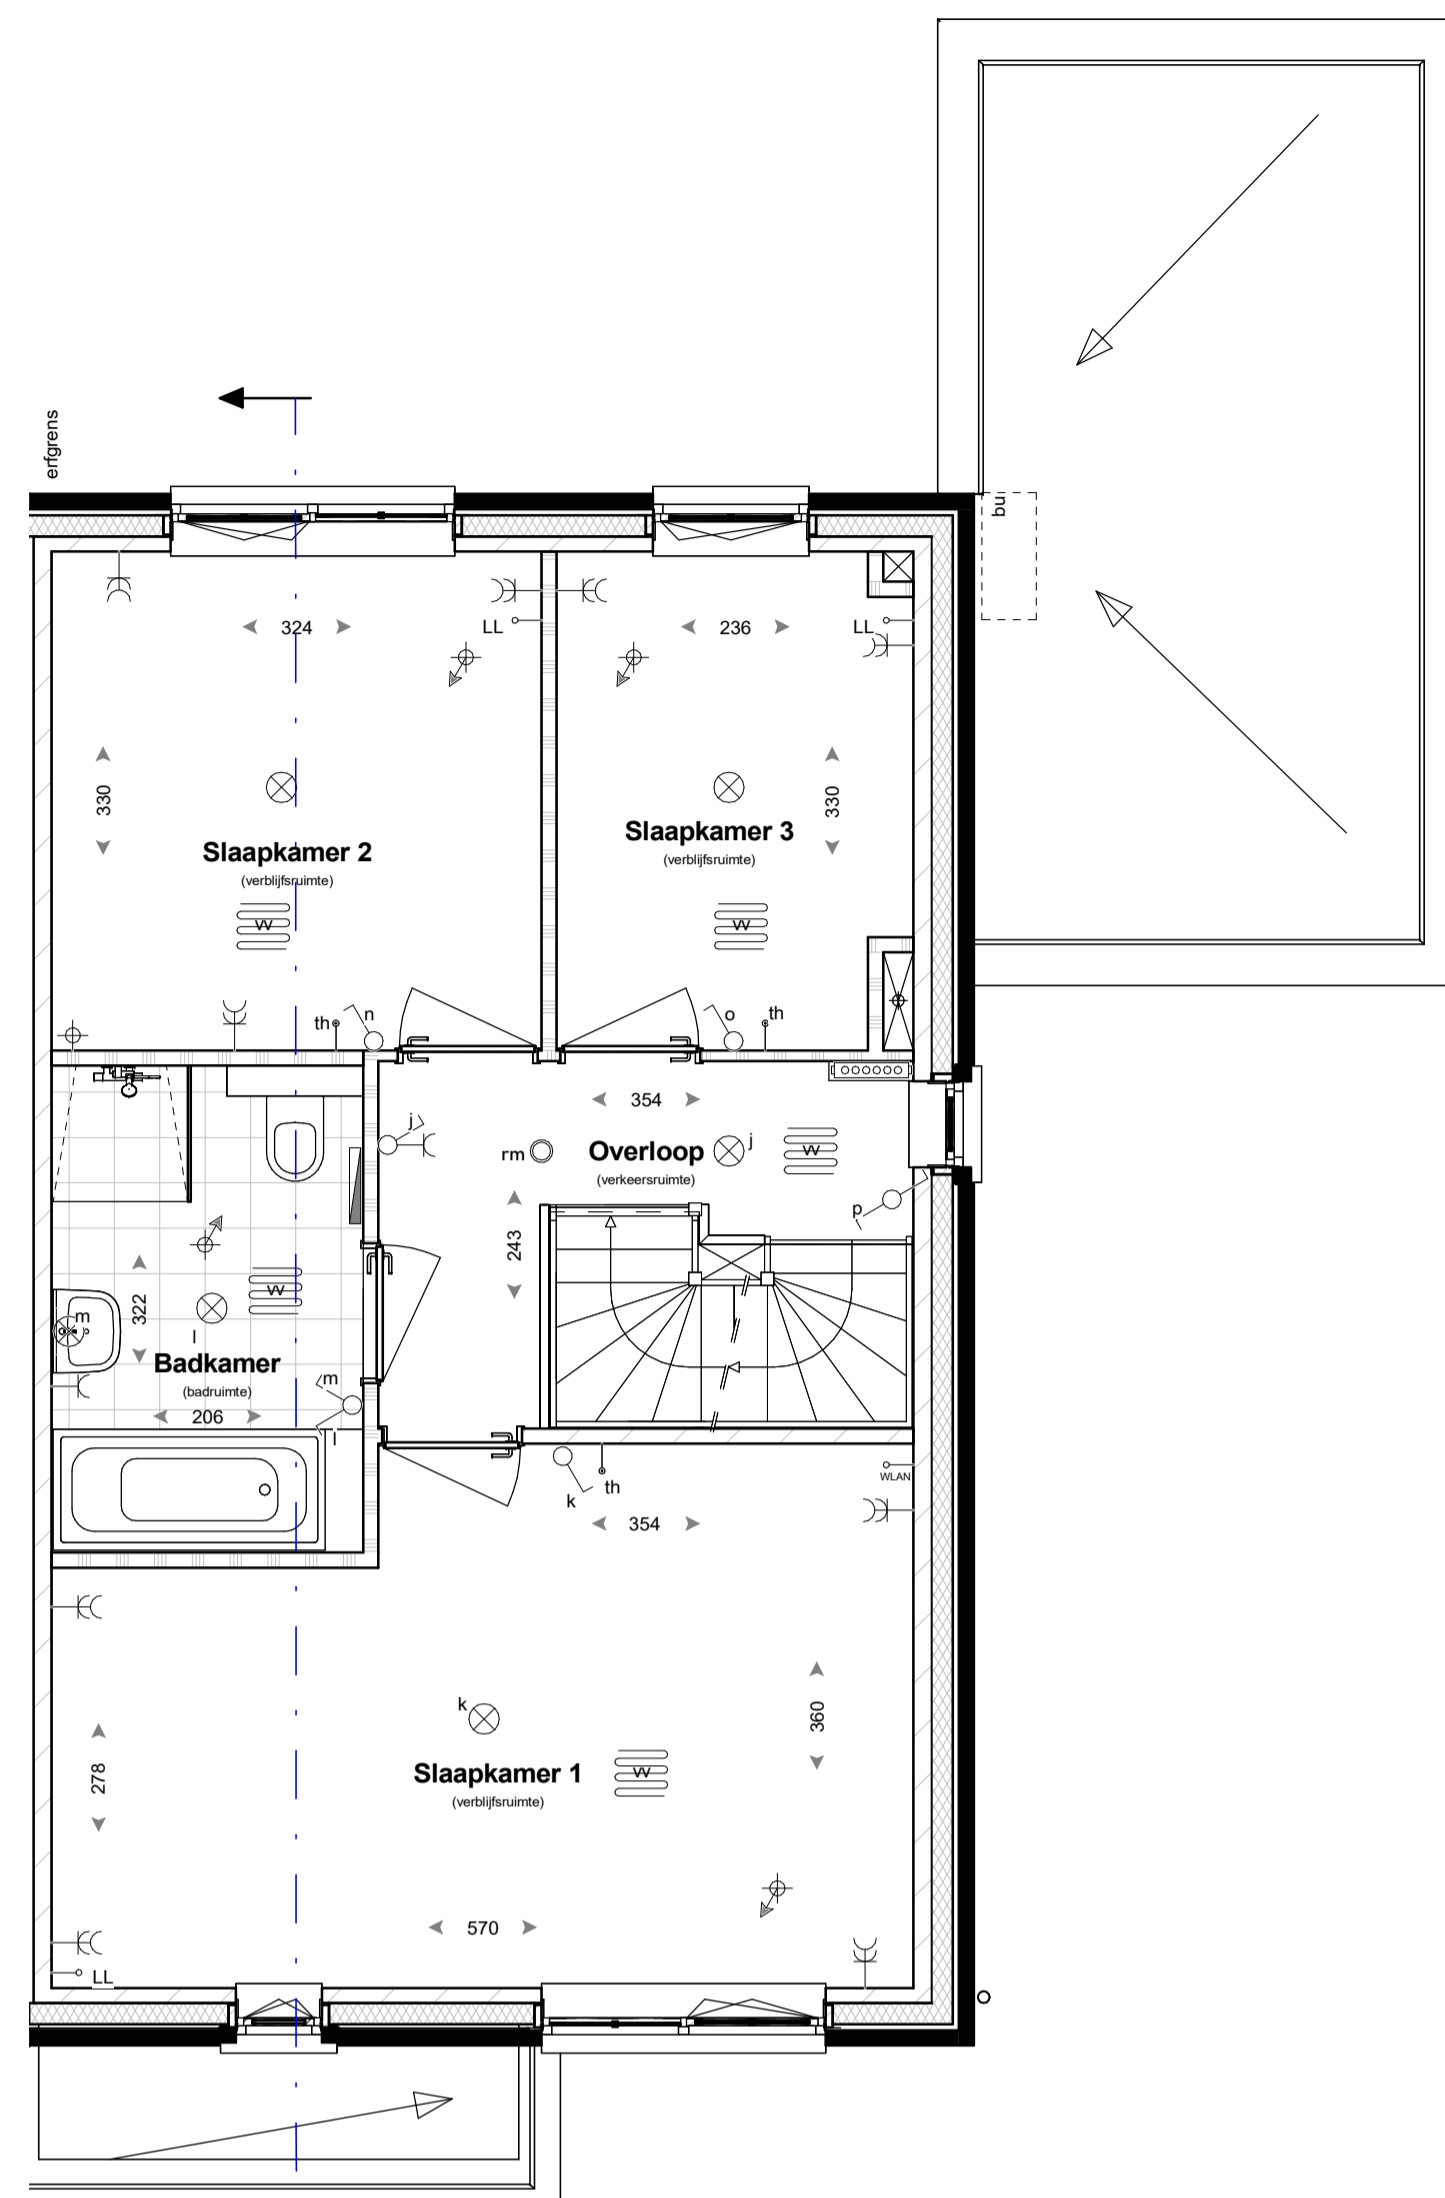

Eerste verdieping

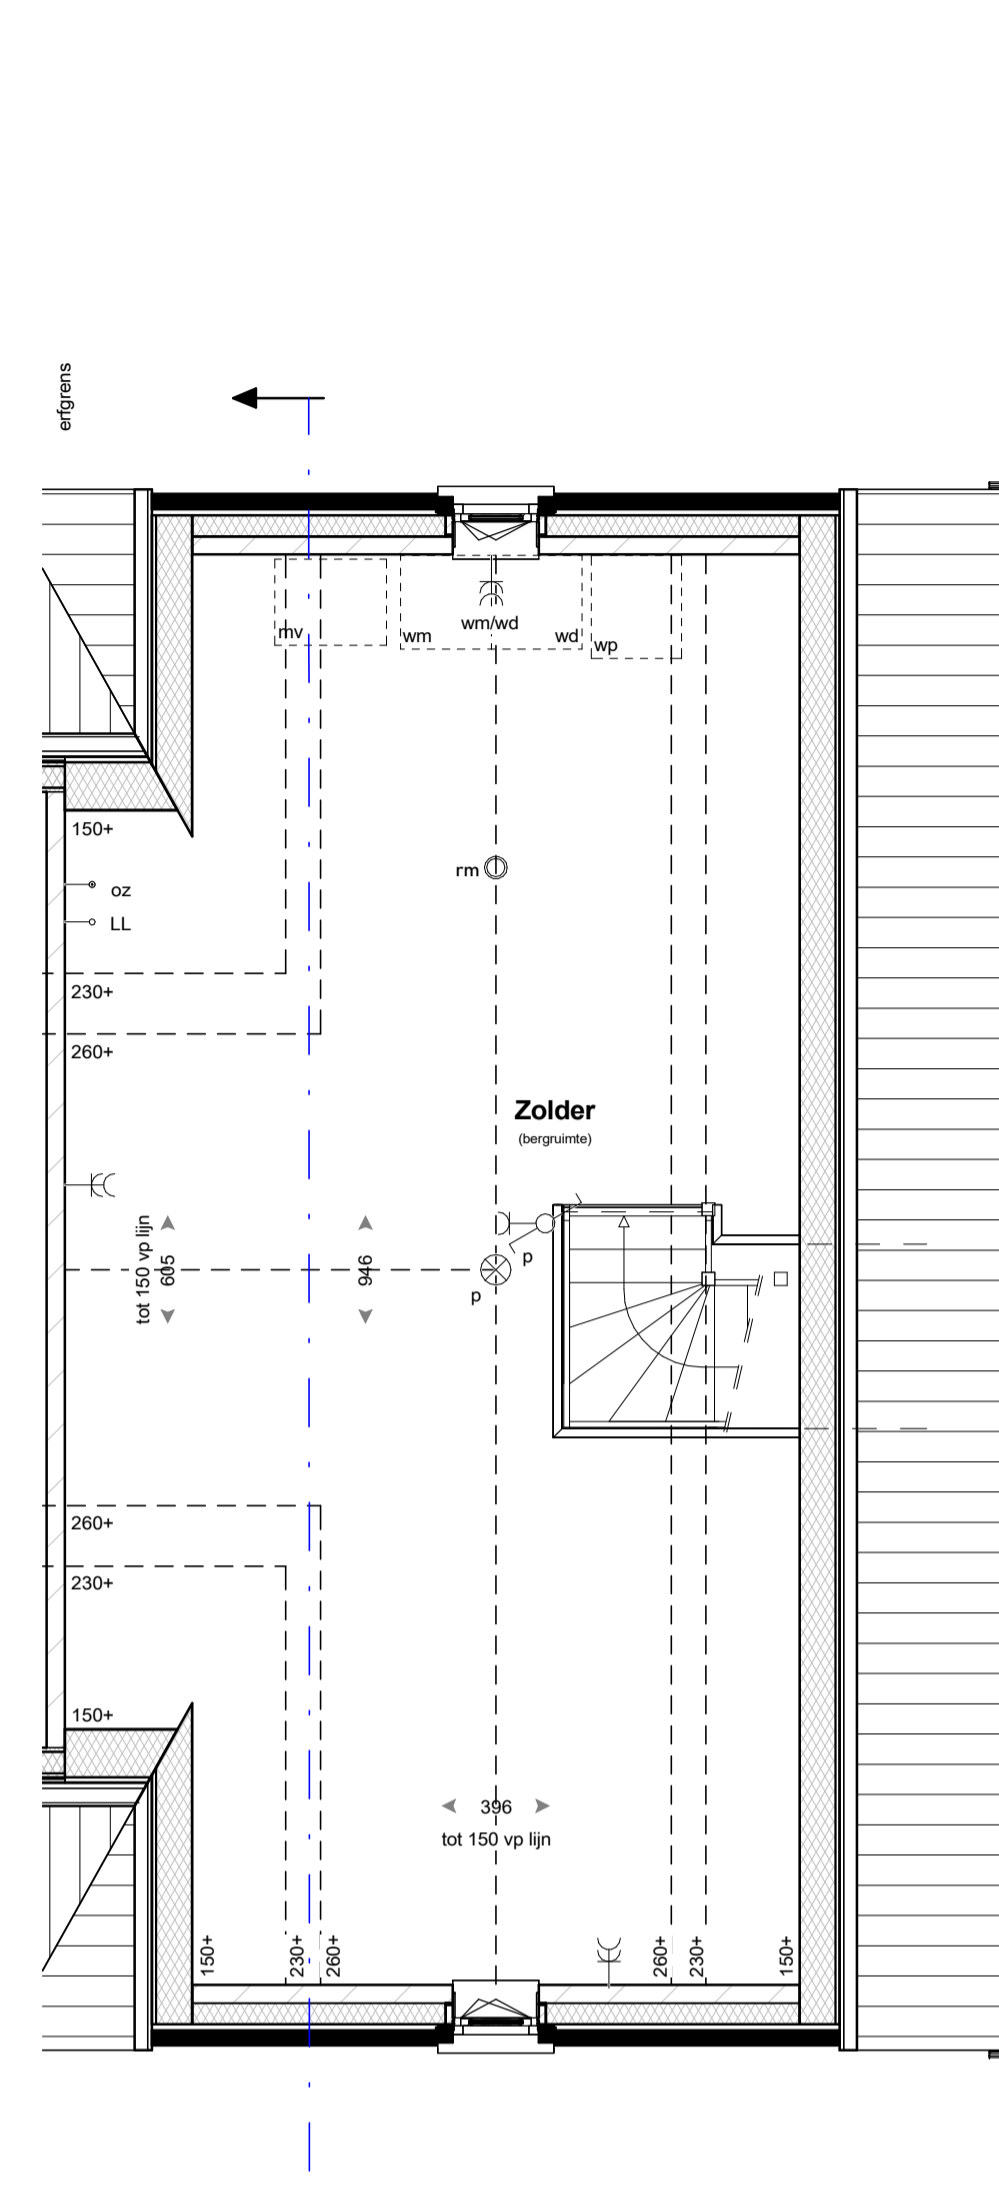


Tweede verdieping

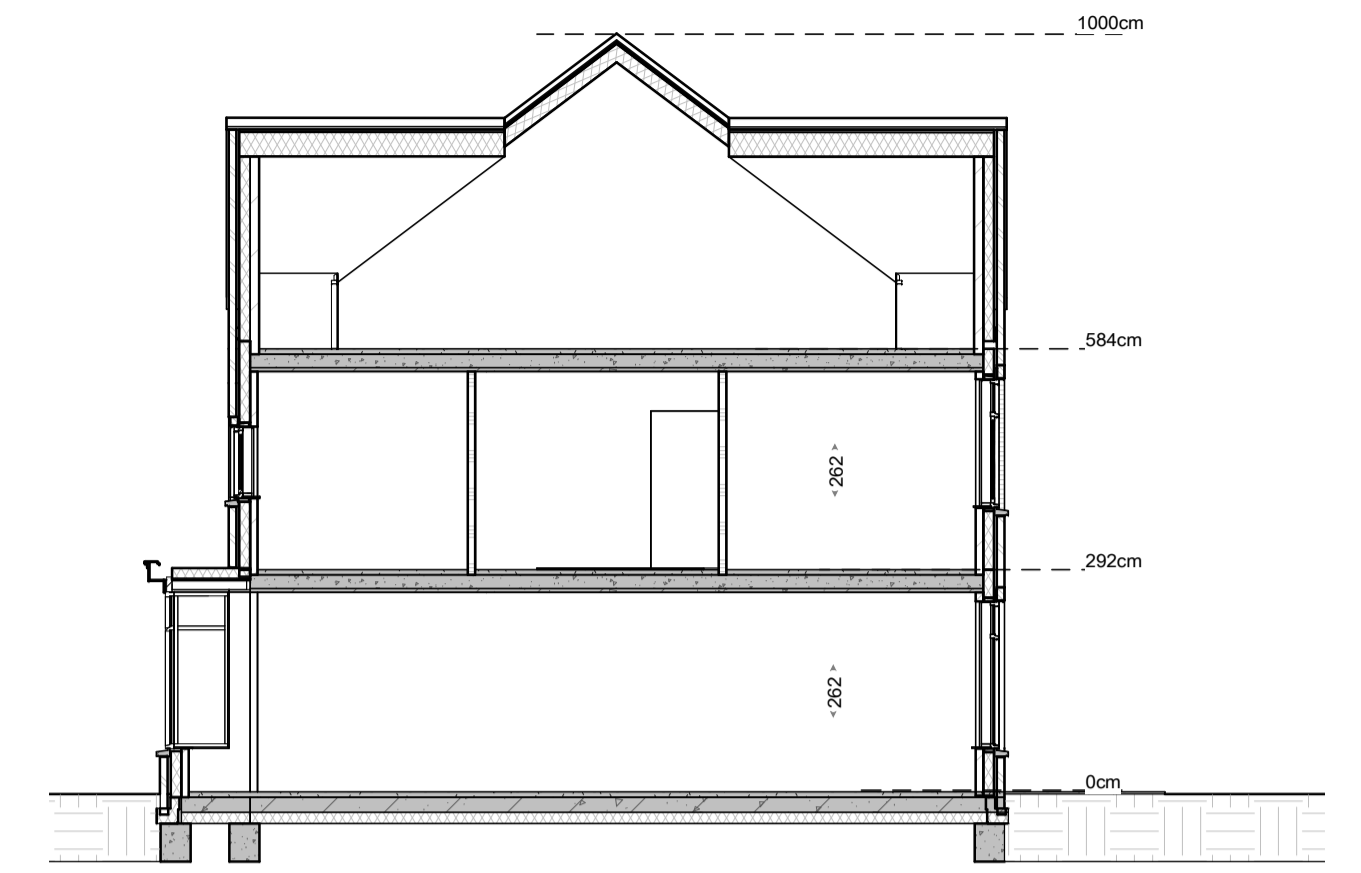

Doorsnede

RENOVOI

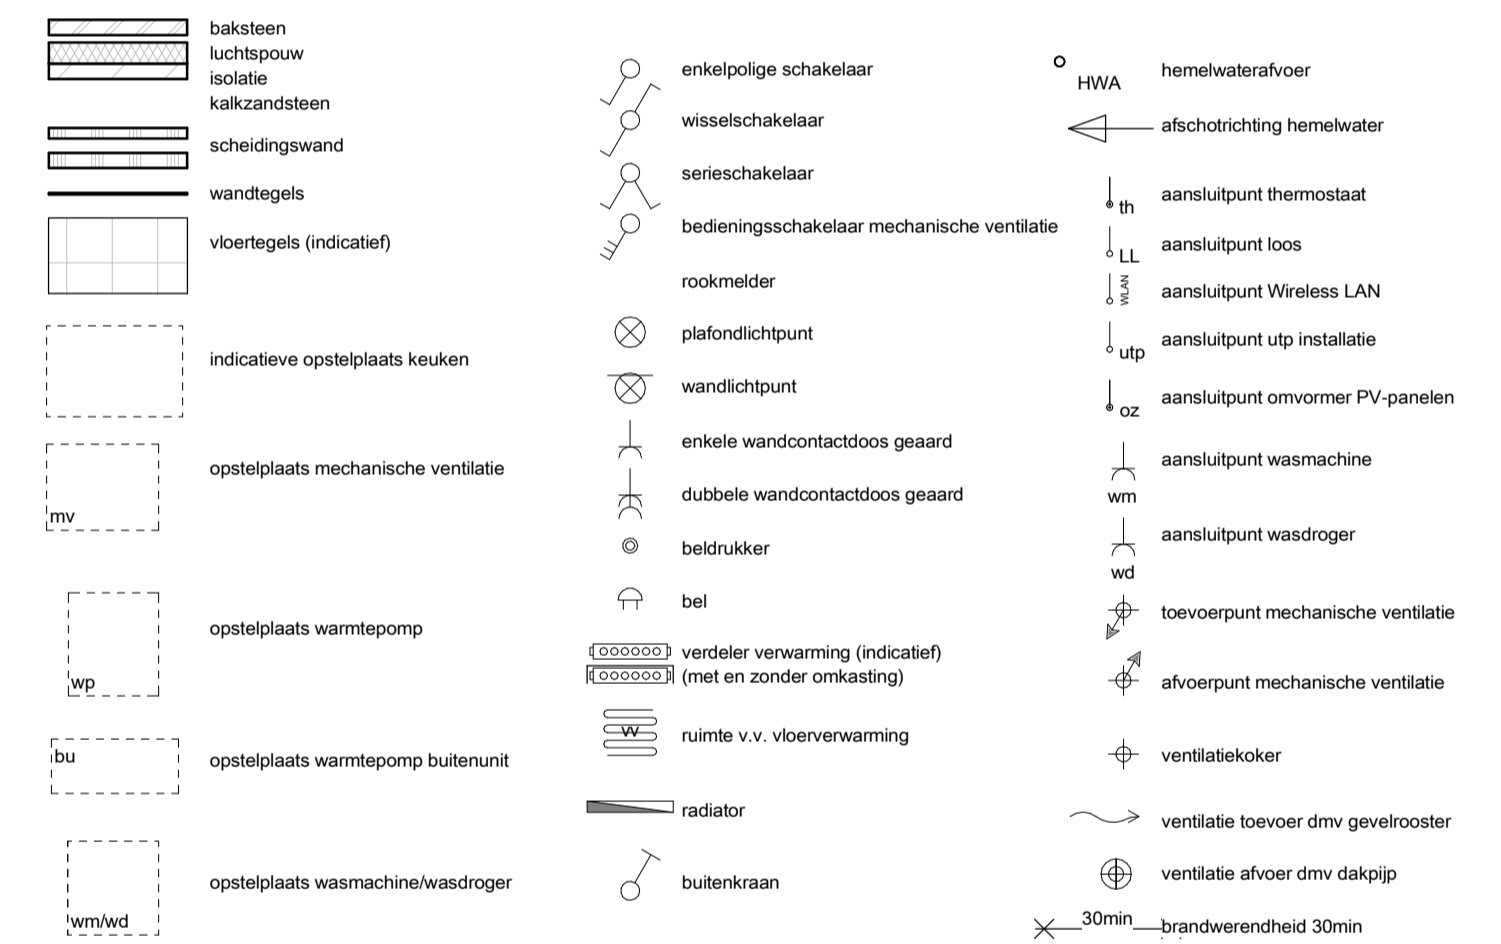

- kleine wijzigingen voorbehouden
- aan de maatvoering kunnen geen rechten worden ontleend
- maatvoering betreft circa maten en is aangegeven in centimeter
- elektra aansluitingen, keukenopstelling, ventilatiepunten en ruimtelijders zijn indicatief aangegeven
- het is mogelijk dat niet alle symbolen van toepassing zijn op uw woningtype
- maatvoering bij hellende daken tot 150 cm lijn (hoogte)
- De woning kan een gespiegelde variant van uw woning bevatten.



Voorgevel



Rechtergevel



Achtergevel

Materialisatie exterieur

Bouwdeel	Materiaal	Kleur
gevel	metselwerk, wild verband v.v. KEIMwerk	witgrijs KEIM 9555
voegwerk (platvol) v.v. KEIMwerk		KEIM 9555
gevel plint	metselwerk, wild verband	donkerbruin
voegwerk (terug liggend)	voeg antraciet Beamix 2745	
dakbedekking - hellend	keramische dakpan	Leikleur mat engobe
- plat	bitumineuze dakbedekking	donker grijs
buitenkozijnen: draaiende delen: voordeur: garagedeur:	hardhout hardhout geïsoleerde deur stalen karteldeur	zuiverwit (RAL 9010) zuiverwit (RAL 9010) bruingrijs (RAL 7030) bruingrijs (RAL 7030)
beslissing	hout	zuiverwit (RAL 9010)
raamdorpels	prefab betondorpel	witgrijs
goten	zink	natuur
hemelwaterafvoeren	zink	natuur
inbouwsteen vloermuizen	prefab beton	natuur grijs

