




Begane grond

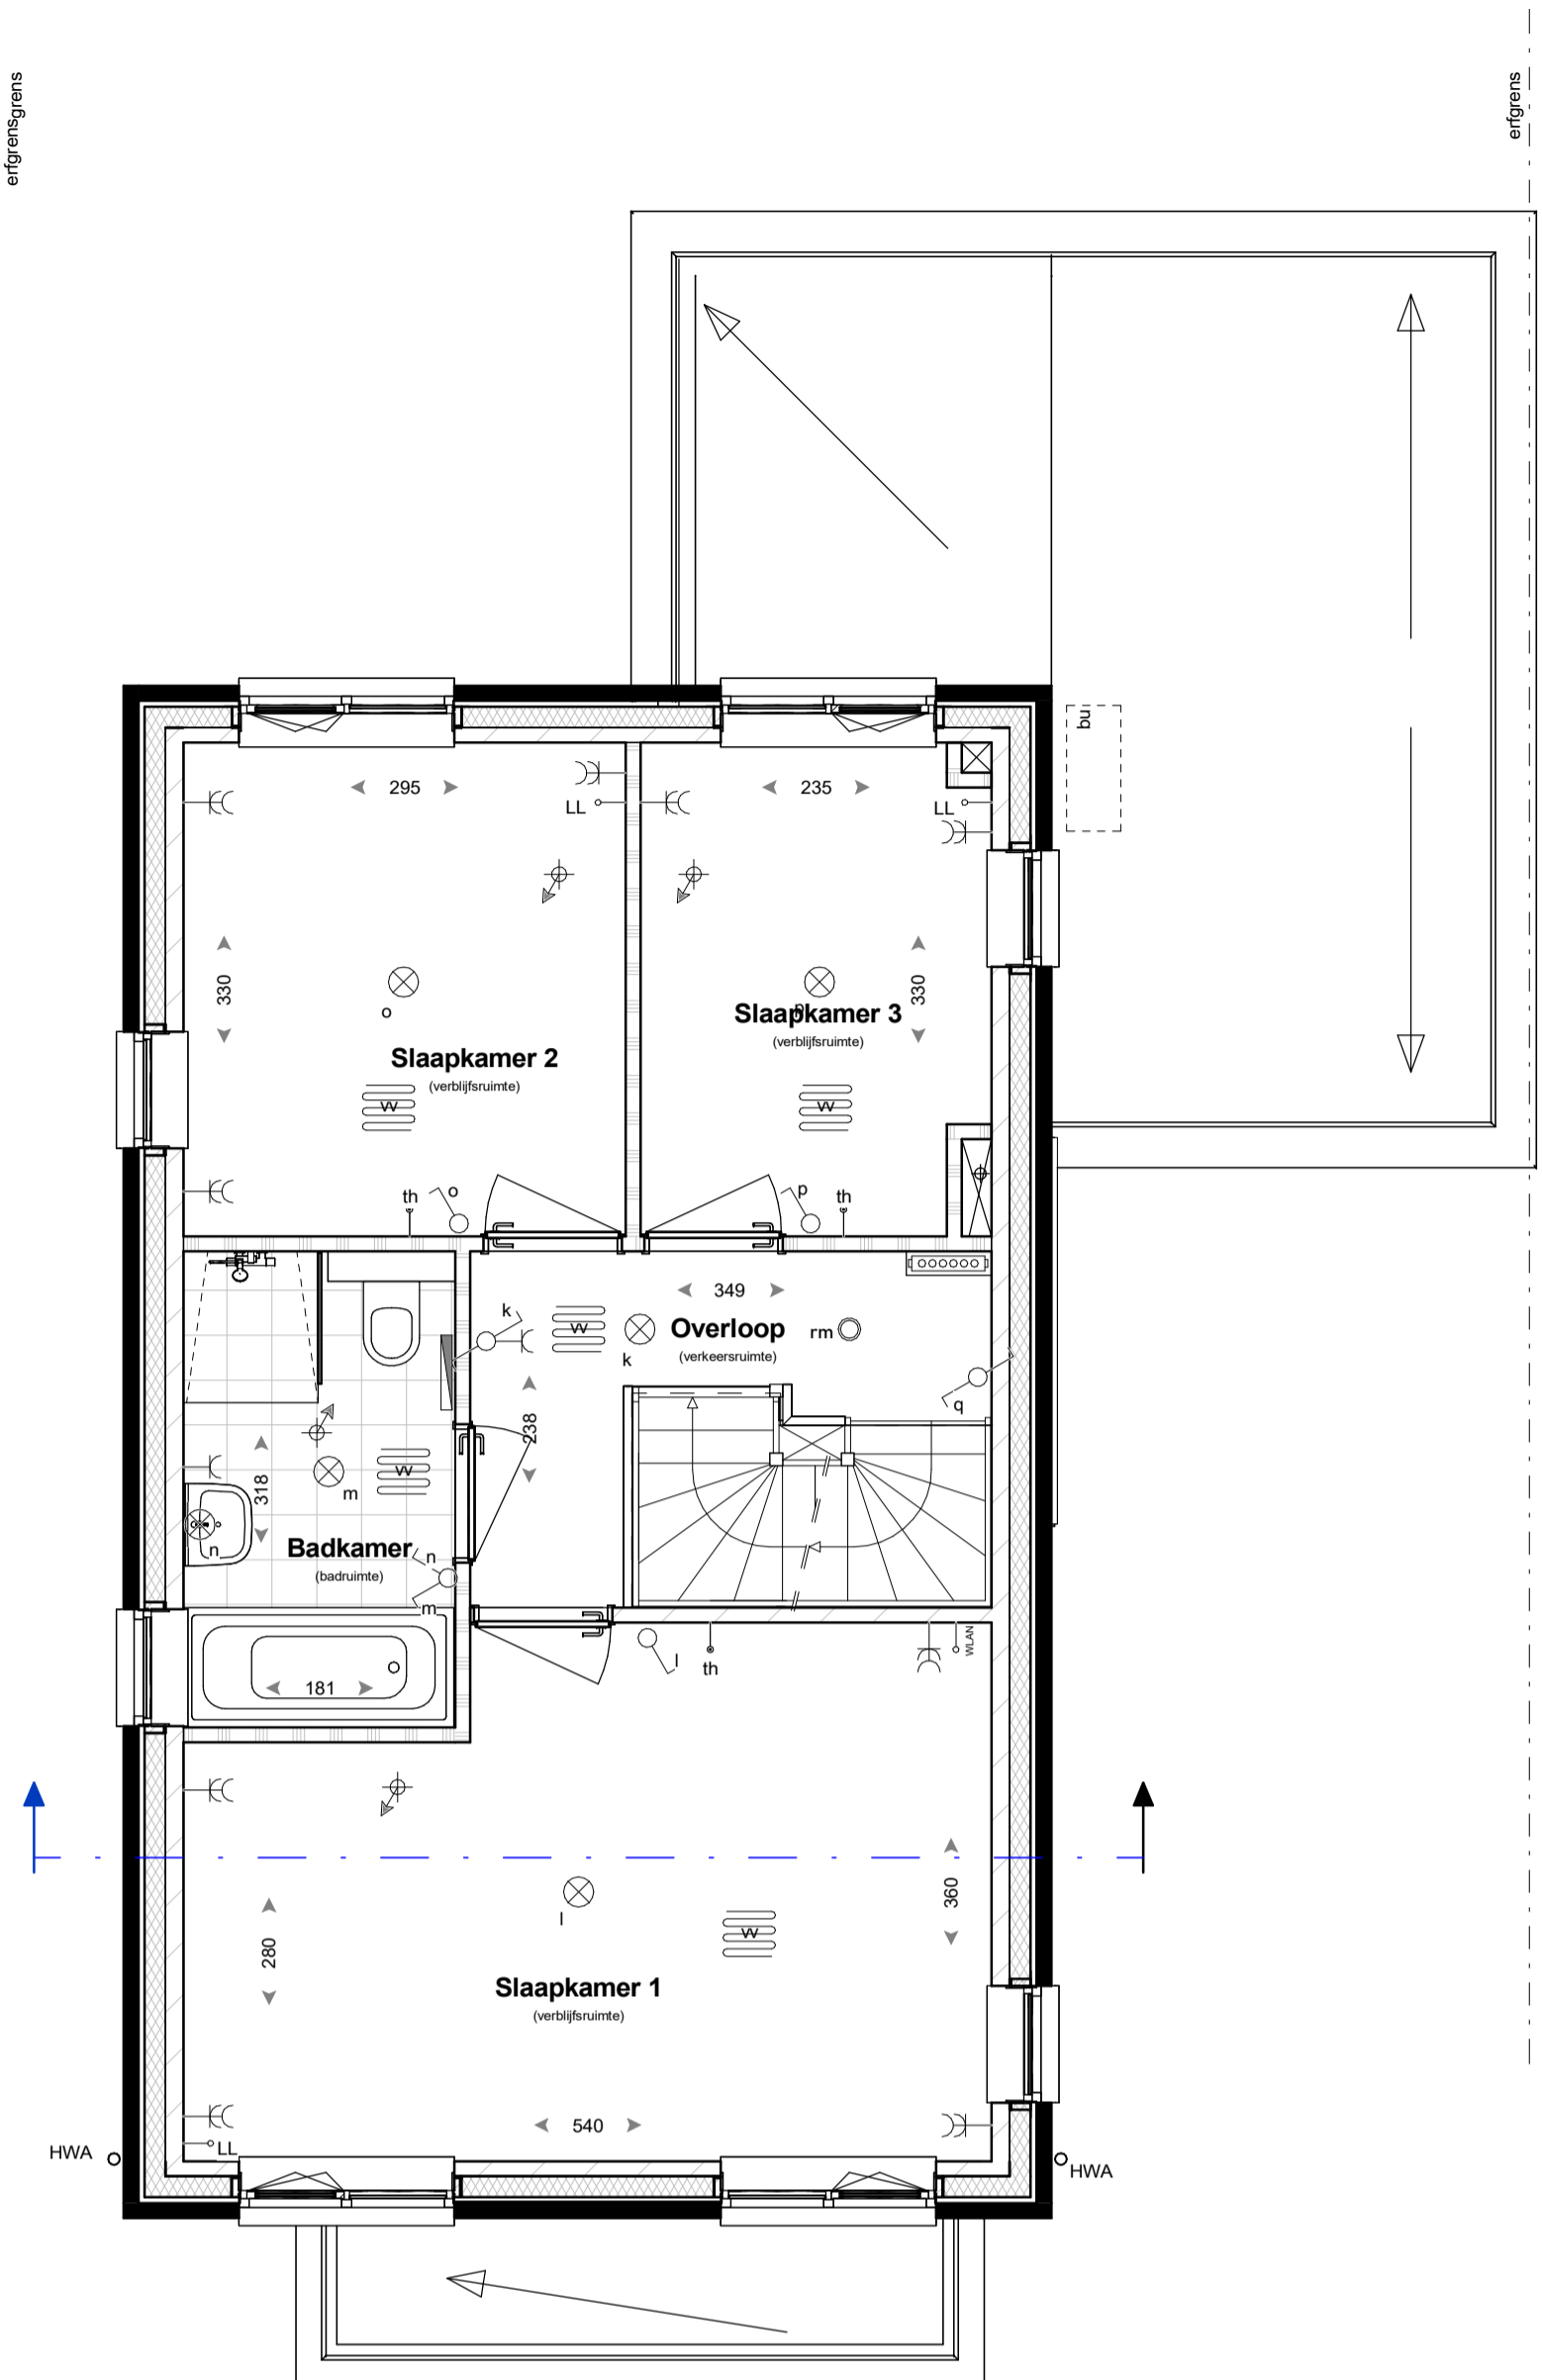

Eerste verdieping

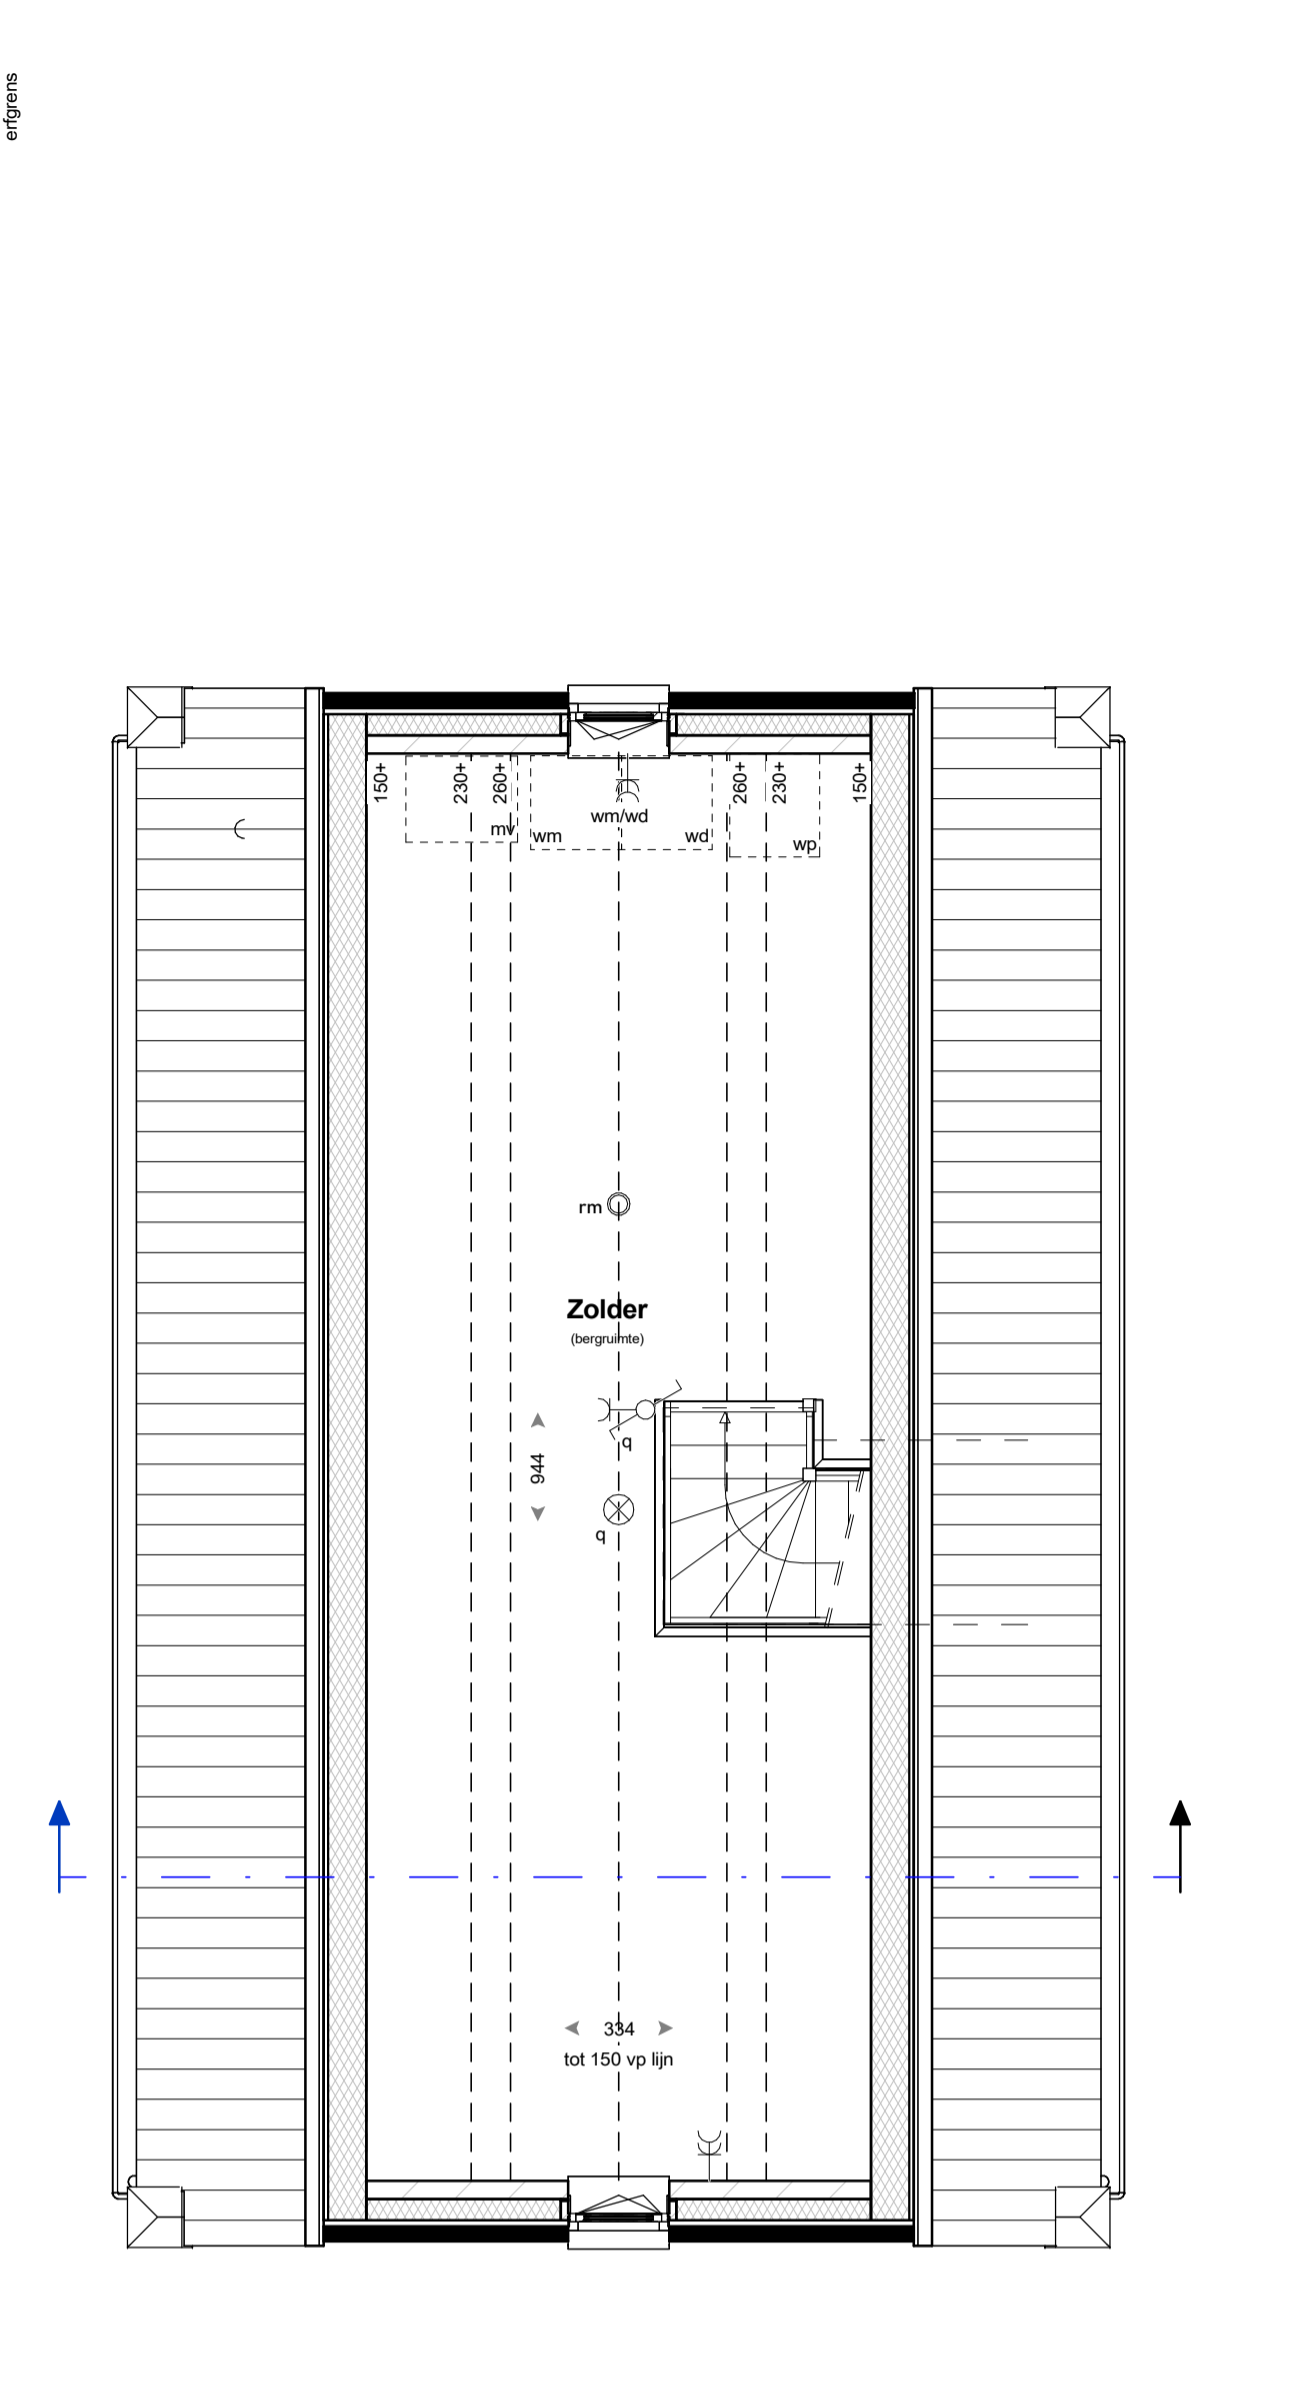

Tweede verdieping

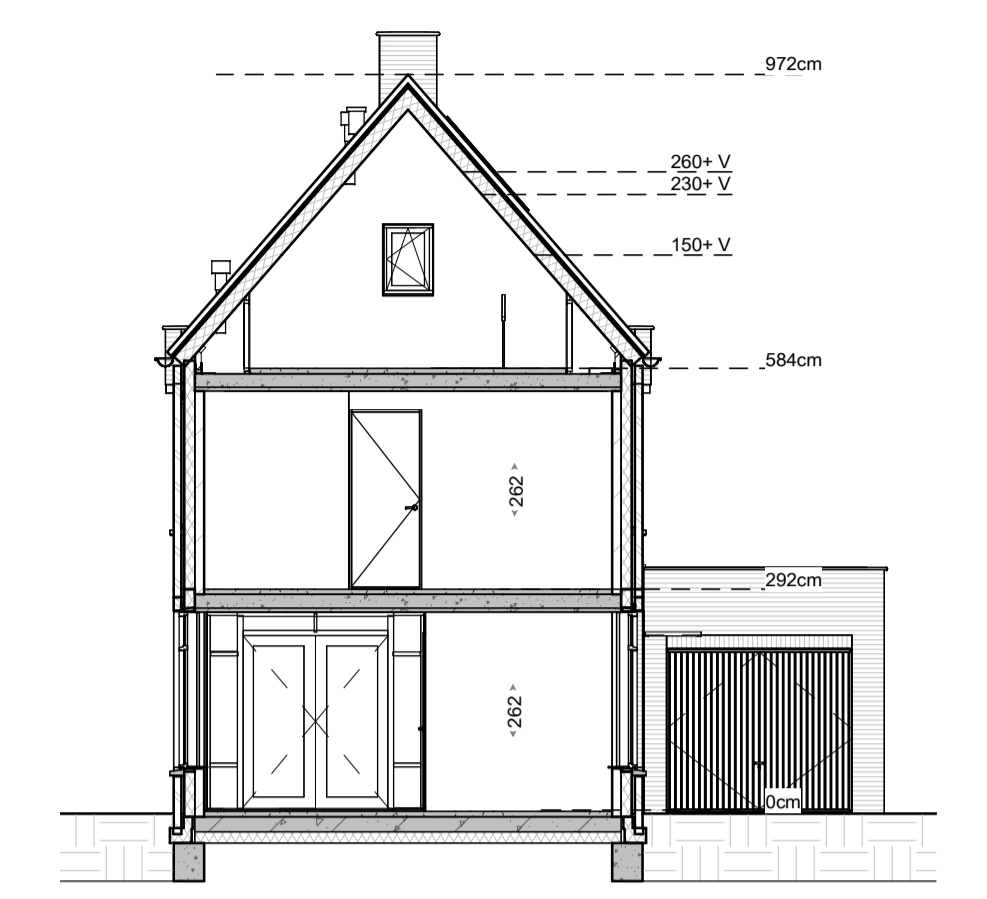


Doorsnede

RENVOOI

baksteen	enkelepolige schakelaar	HWA hemelwaterafvoer
luchtsponw	wisselschakelaar	afschotrichting hemelwater
kalkzandsteen	serieschakelaar	aansluitpunt thermostaat
scheidingwand	bedieningsschakelaar mechanische ventilatie	aansluitpunt loos
wandtegels	rookmelder	aansluitpunt Wireless LAN
voertegels (indicatief)	plafondlichtpunt	aansluitpunt utp installatie
indicatieve opstelplaats keuken	wandlichtpunt	aansluitpunt omvormer PV-panelen
opstelplaats mechanische ventilatie	enkele wandcontactdoos geaard	aansluitpunt wasmachine
opstelplaats warmtepomp	dubbele wandcontactdoos geaard	aansluitpunt wasdroger
opstelplaats warmtepomp buitenunit	bel	toevoerpunt mechanische ventilatie
opstelplaats wasmachine/wasdroger	verdelersymbol	afvoerpunt mechanische ventilatie
	ruimte v.v. vloerverwarming	ventilatiekoker
	radiator	ventilatie toevoer dmv gevelrooster
	buitenkraan	ventilatie afvoer dmv dakpijp
		brandwerendheid 30min

- kleine wijzigingen voorbehouden
- aan de maatvoering kunnen geen rechten worden ontleend
- maatvoering betreft circa maten en is aangegeven in centimeter
- elektra aansluitingen, keukenopstelling, ventilatiepunten en rookmelders zijn indicatief aangegeven
- het is mogelijk dat niet alle symbolen van toepassing zijn op uw woningtype
- maatvoering bij hellende daken tot 150 cm lijn (hoogte)
- De woning kan een gespiegelde variant van uw woning bevatten.

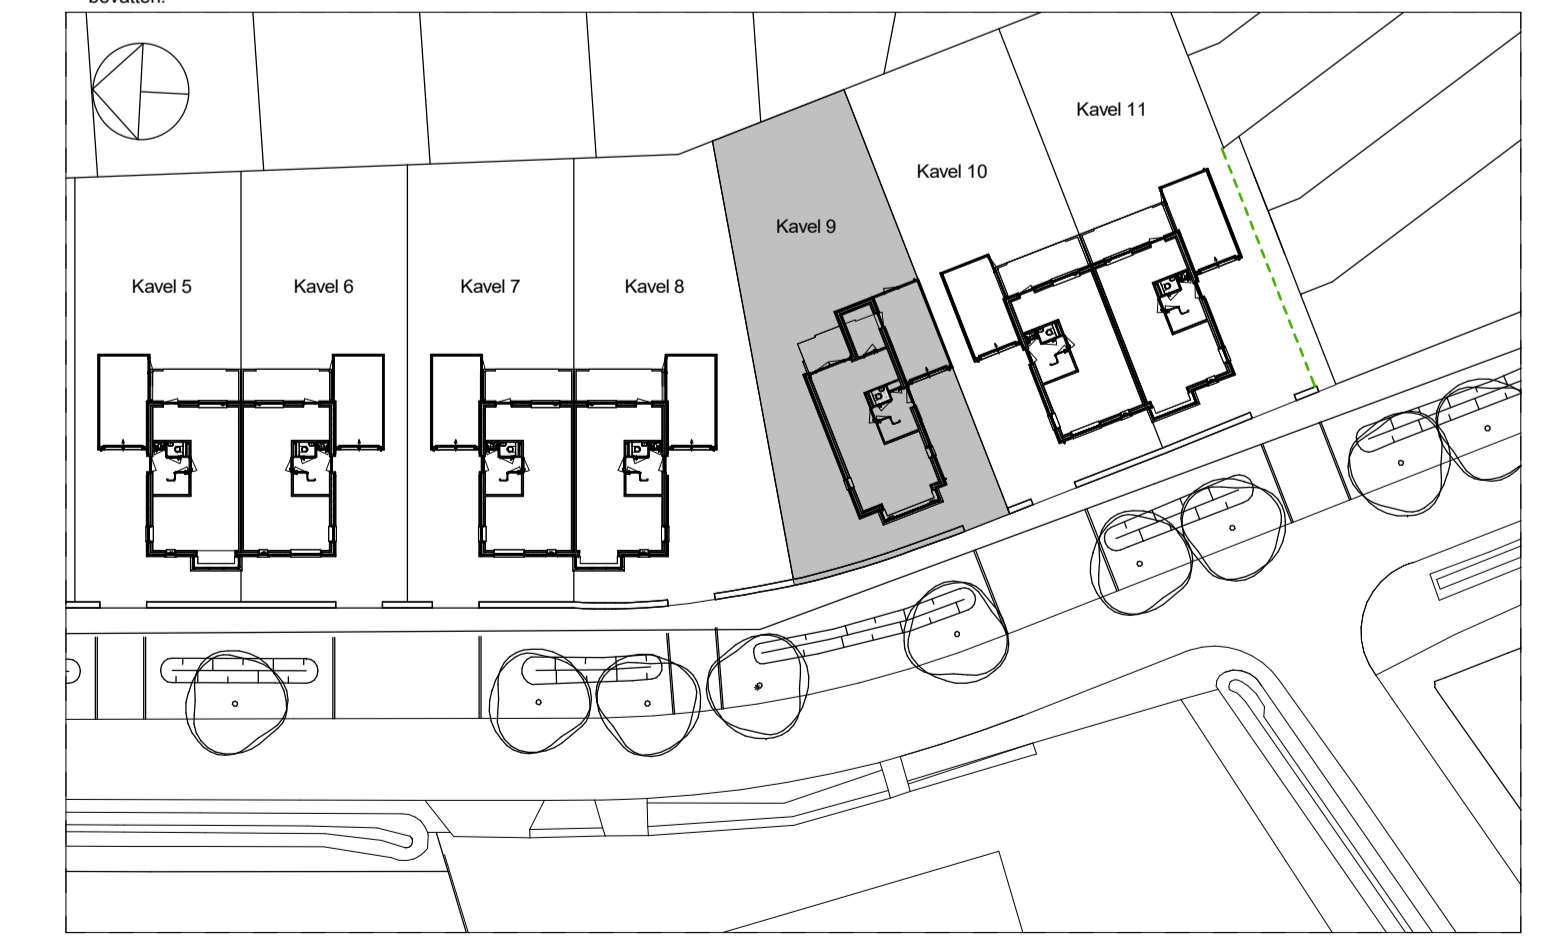

Voorgevel

Rechtergevel

Achtergevel

Linkergevel

Materialisatie exterieur

Bouwdeel	Materiaal	Kleur	Bouwdeel	Materiaal	Kleur
gevel	metseiwerk, wild verband	lichtbrons genuanceerd	buitenkozijnen:	hardhout	zuiverwit (RAL9010)
voegwerk (terugliggend 3mm)	voegwerk (terugliggend 3mm)	grijs Beamix 2773	draaiende delen:	hardhout	grijs (RAL7044)
gevel pilt	metseiwerk, wild verband	donkerbrons genuanceerd	luffel kader (bij voordeur):	staal	grijs (RAL7044)
voegwerk (terug liggend)	voegwerk (terug liggend)	antraciet Beamix 2774	voordeur:	gelsleuende deur	blauwgrijs (RAL7039)
dakbedekking - hellend	keramische dakpan	herfskleur	garagedeur:	hout	zuiverwit (RAL9010)
dakbedekking - plat	bitumineuze dakbedekking	donker grijs	betimmering		
			raamdorpels	prefab betondorpel	witgrijs
			goten	zink	natuur
			hemelwaterafvoeren	zink	natuur
			inbouwsteen Vleermuizen	prefab beton	natuur grijs



Bouwnr. 9
 Verkooptekeningen
 18 woningen oostelijk deel "De Hoge Regt"
 Beek en Donk

Bladnr.:
 VK-09
 Datum:
 15-11-2023
 Schaal:
 1:50 / 1:100