



Begane grond

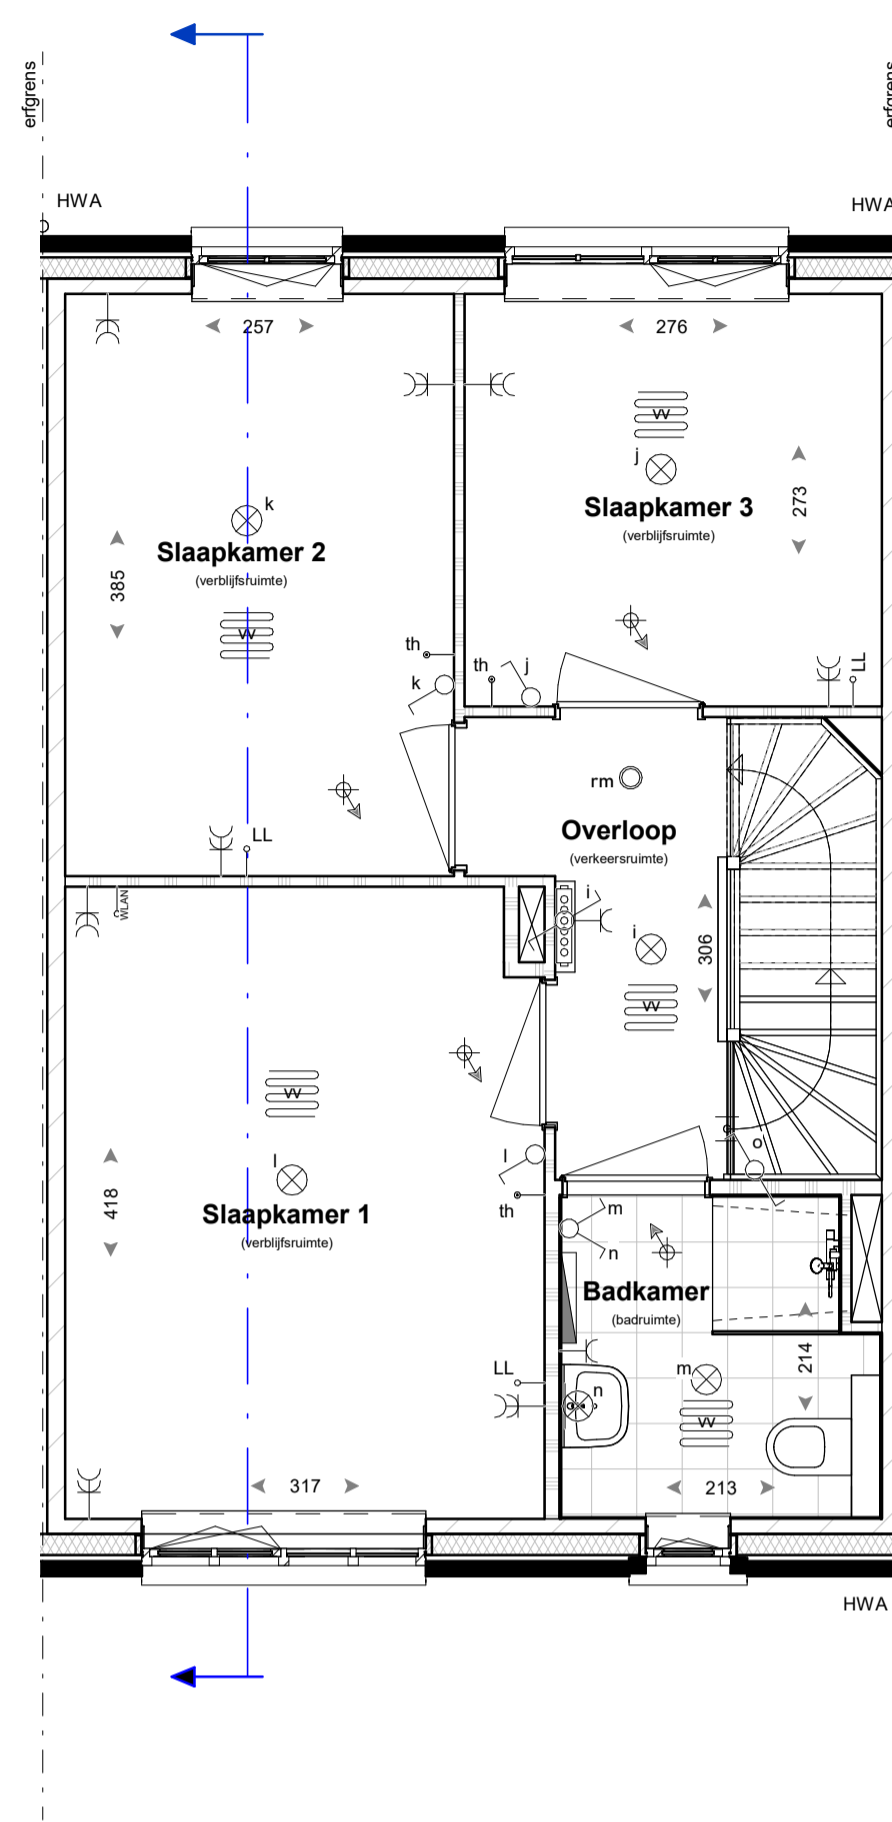


Eerste verdieping

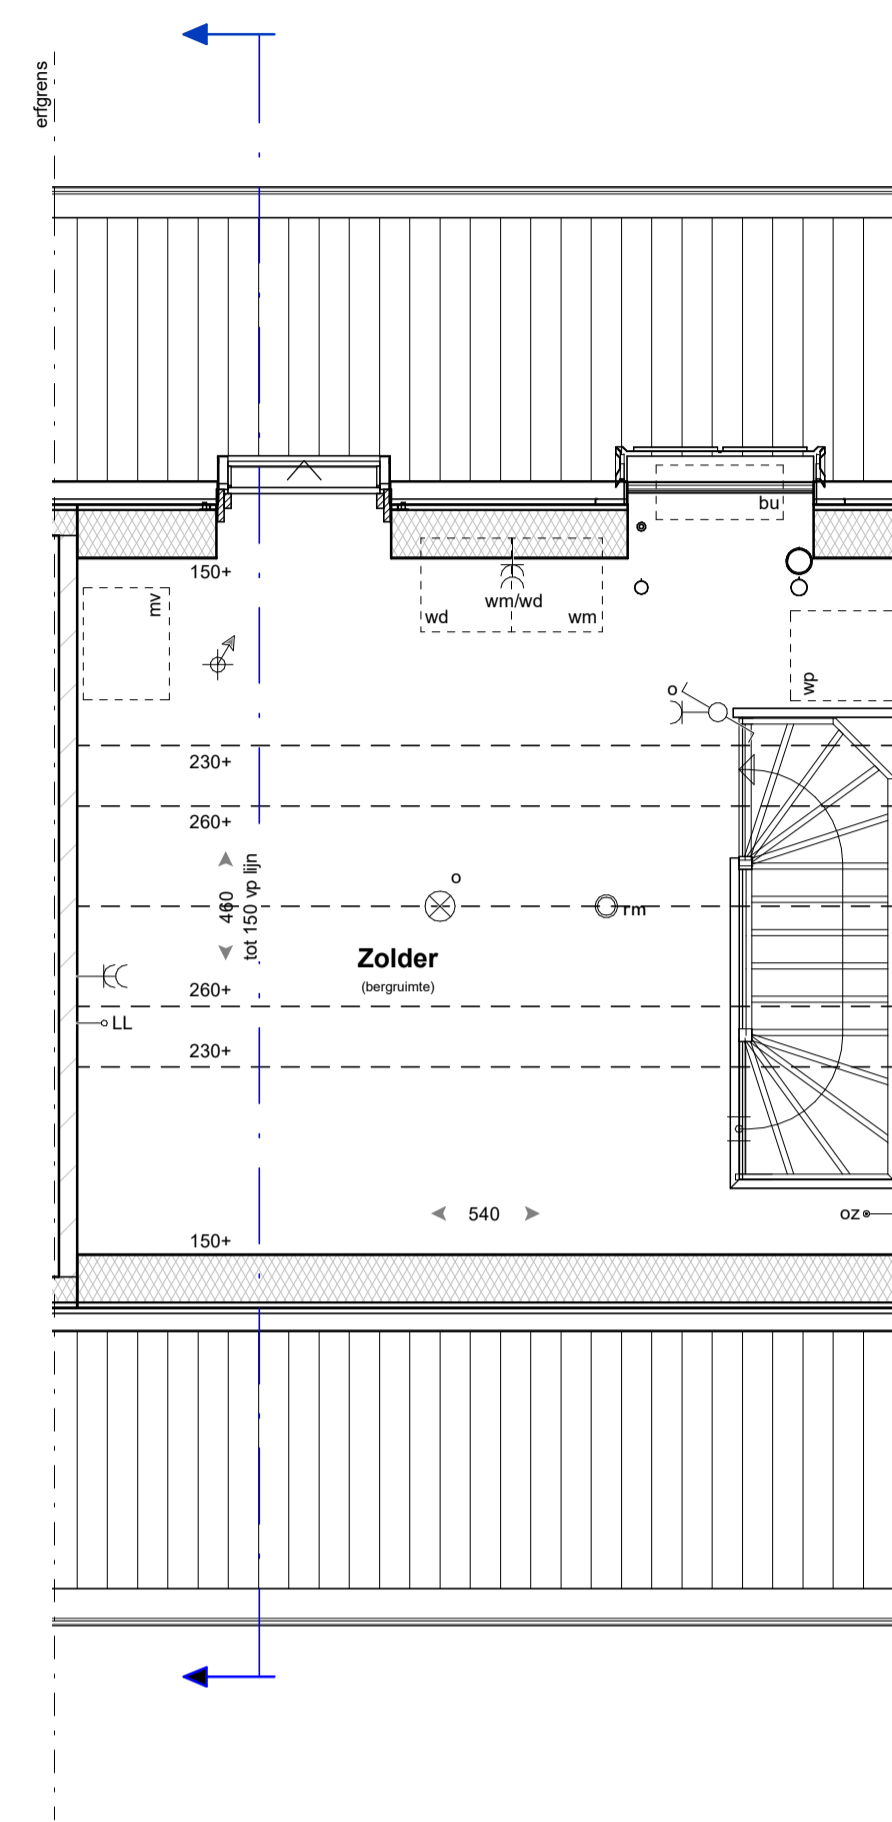

Tweede verdieping

RENVOOI

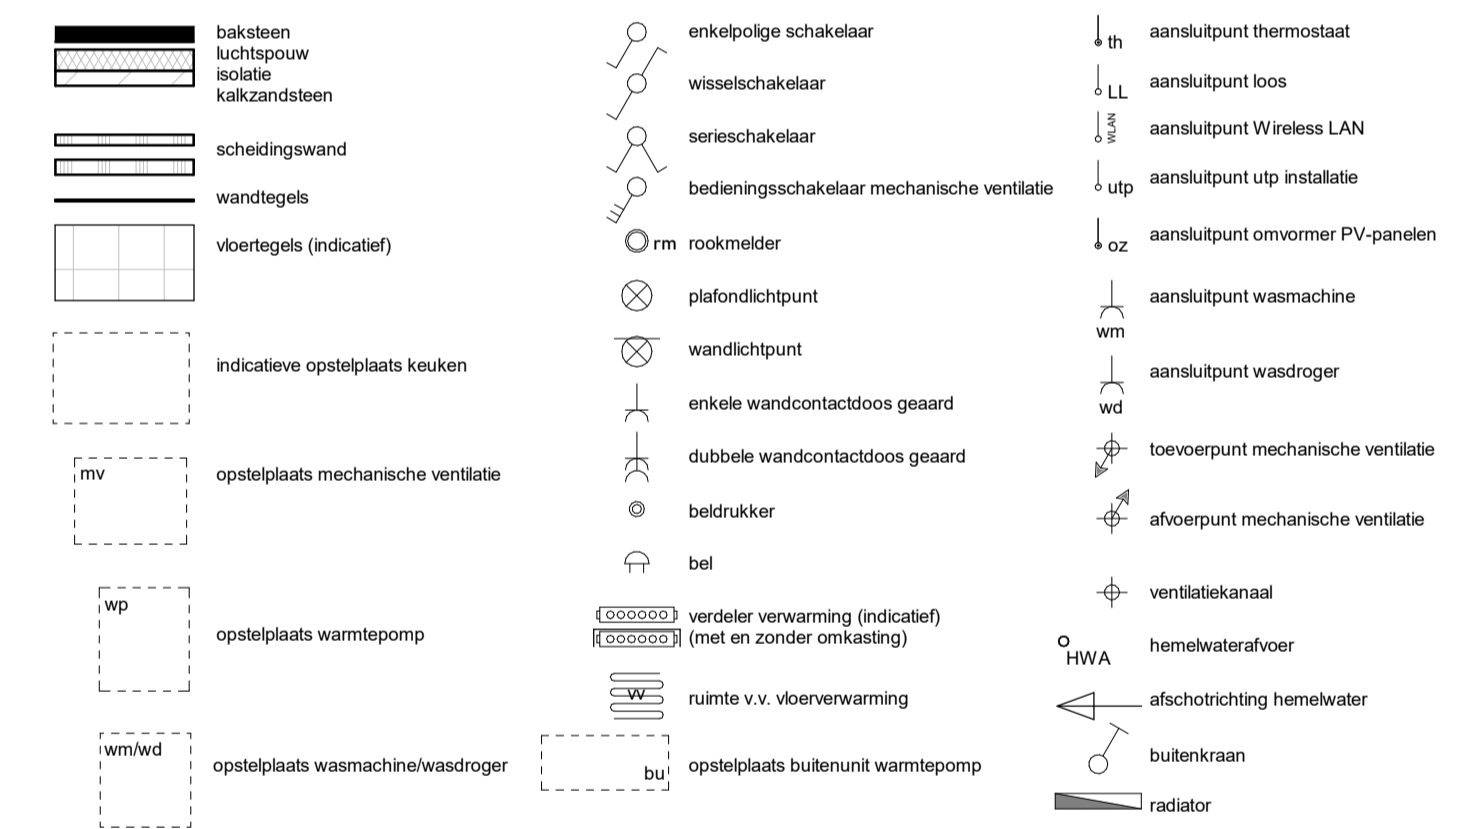

- kleine wijzigingen voorbehouden
- aan de maatvoering kunnen geen rechten worden ontleend
- maatvoering betreft circa maten en is aangegeven in centimeter
- elektrische aansluitingen, keukenopstelling, ventilatiepunten en rookmelders zijn indicatief aangegeven
- het is mogelijk dat niet alle symbolen van toepassing zijn op uw woningstype
- maatvoering bij hellende daken tot 150 cm lijn (hoogte)

Materialisatie exterieur


Bouwdeel	Materiaal	Kleur
gevel	metselwerk, wild verband	roodbruin genanceerd
gevelplint	metselwerk, wild verband	donkerbruin
dakbedekking - hellend	keramische dakpan	Lekke mat engobe
buitenkozijnen, draaiende delen, voordeur, garage deur	hardhout geïsoleerde deur stalen kanteldeur	zuiverwit (RAL 9010) bruin (RAL 9010) bruin (RAL 7030) bruin (RAL 7030)
raamdorpels	prefab betondorpel	witgrijs
goten	zink hemelwaterafvoeren afdekplaten	natuurlijk zink natuurlijk
inbouwsteen	Vleermuizen	prefab beton natuurlijk grijs



Voorgevel



Achtergevel

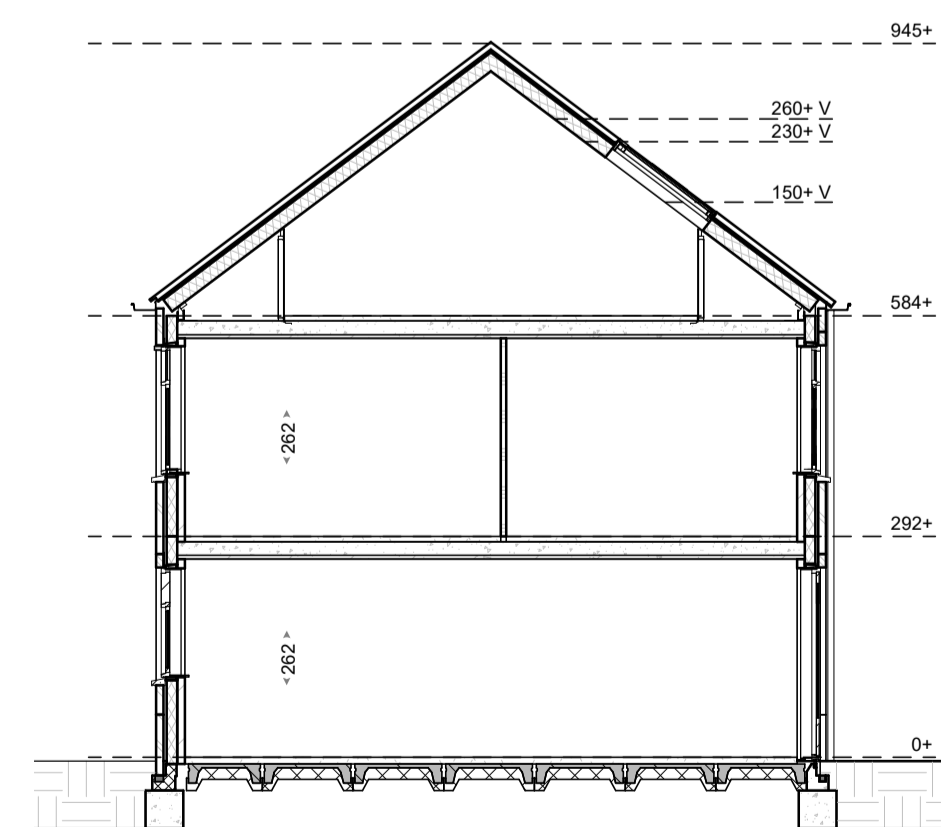

Doorsnede

