




Begane grond

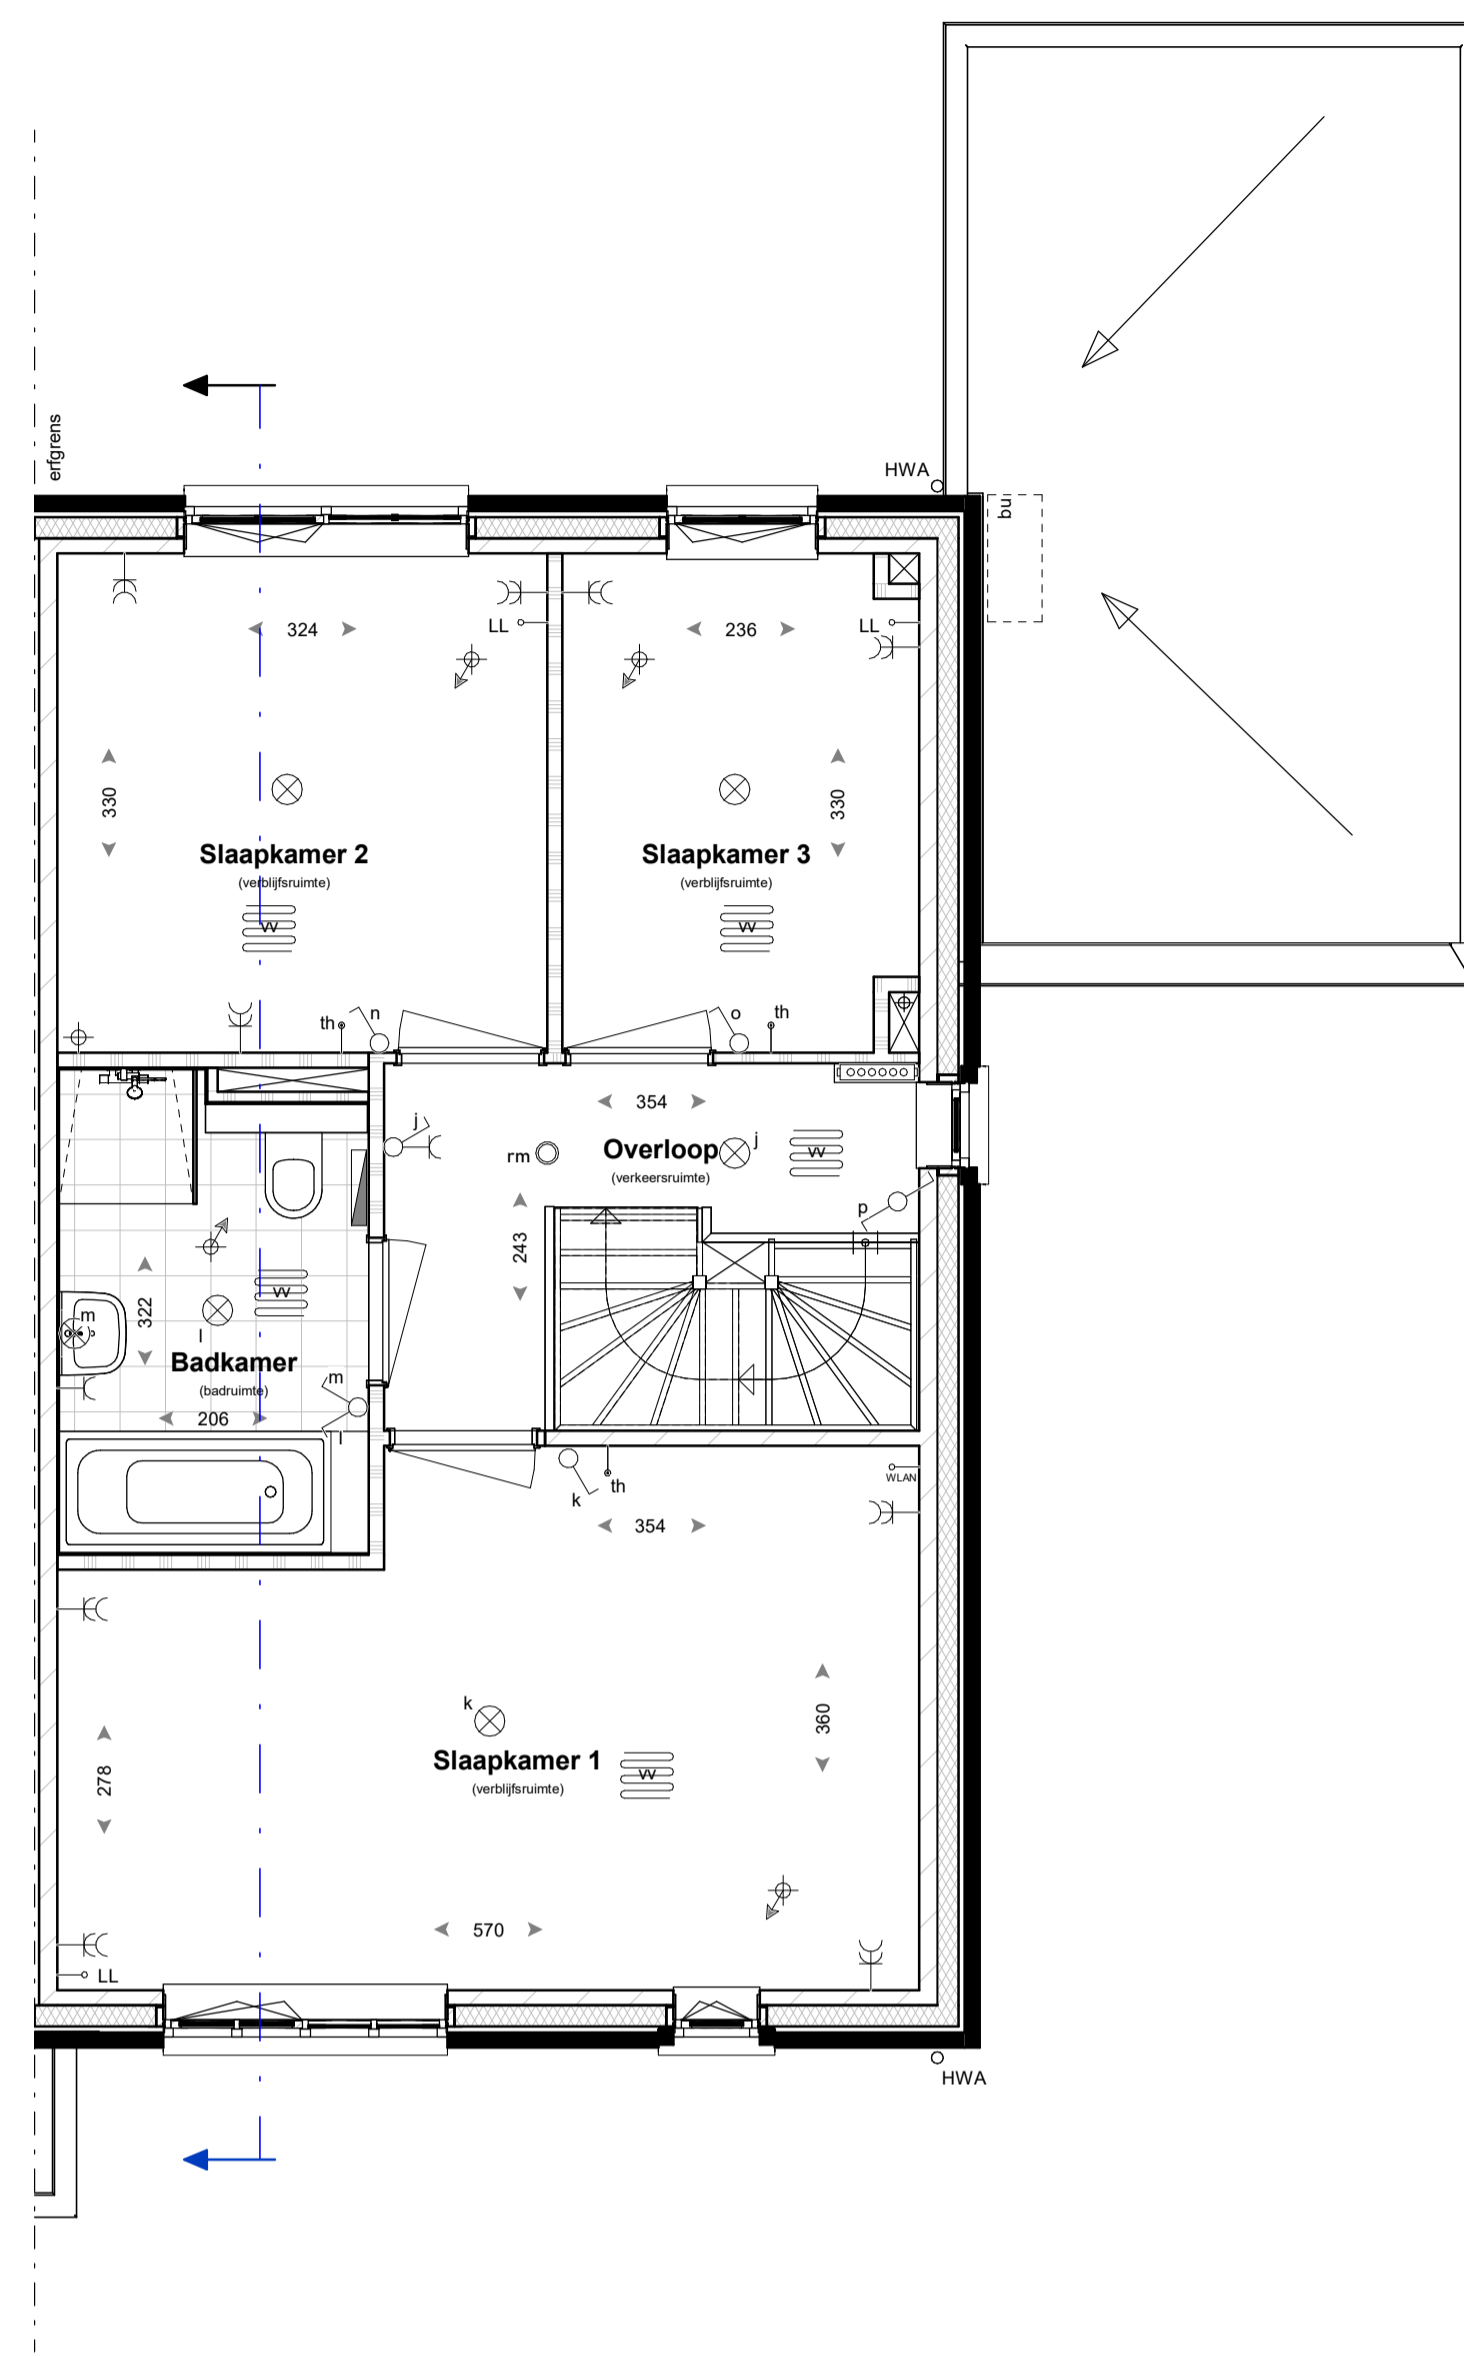

Eerste verdieping

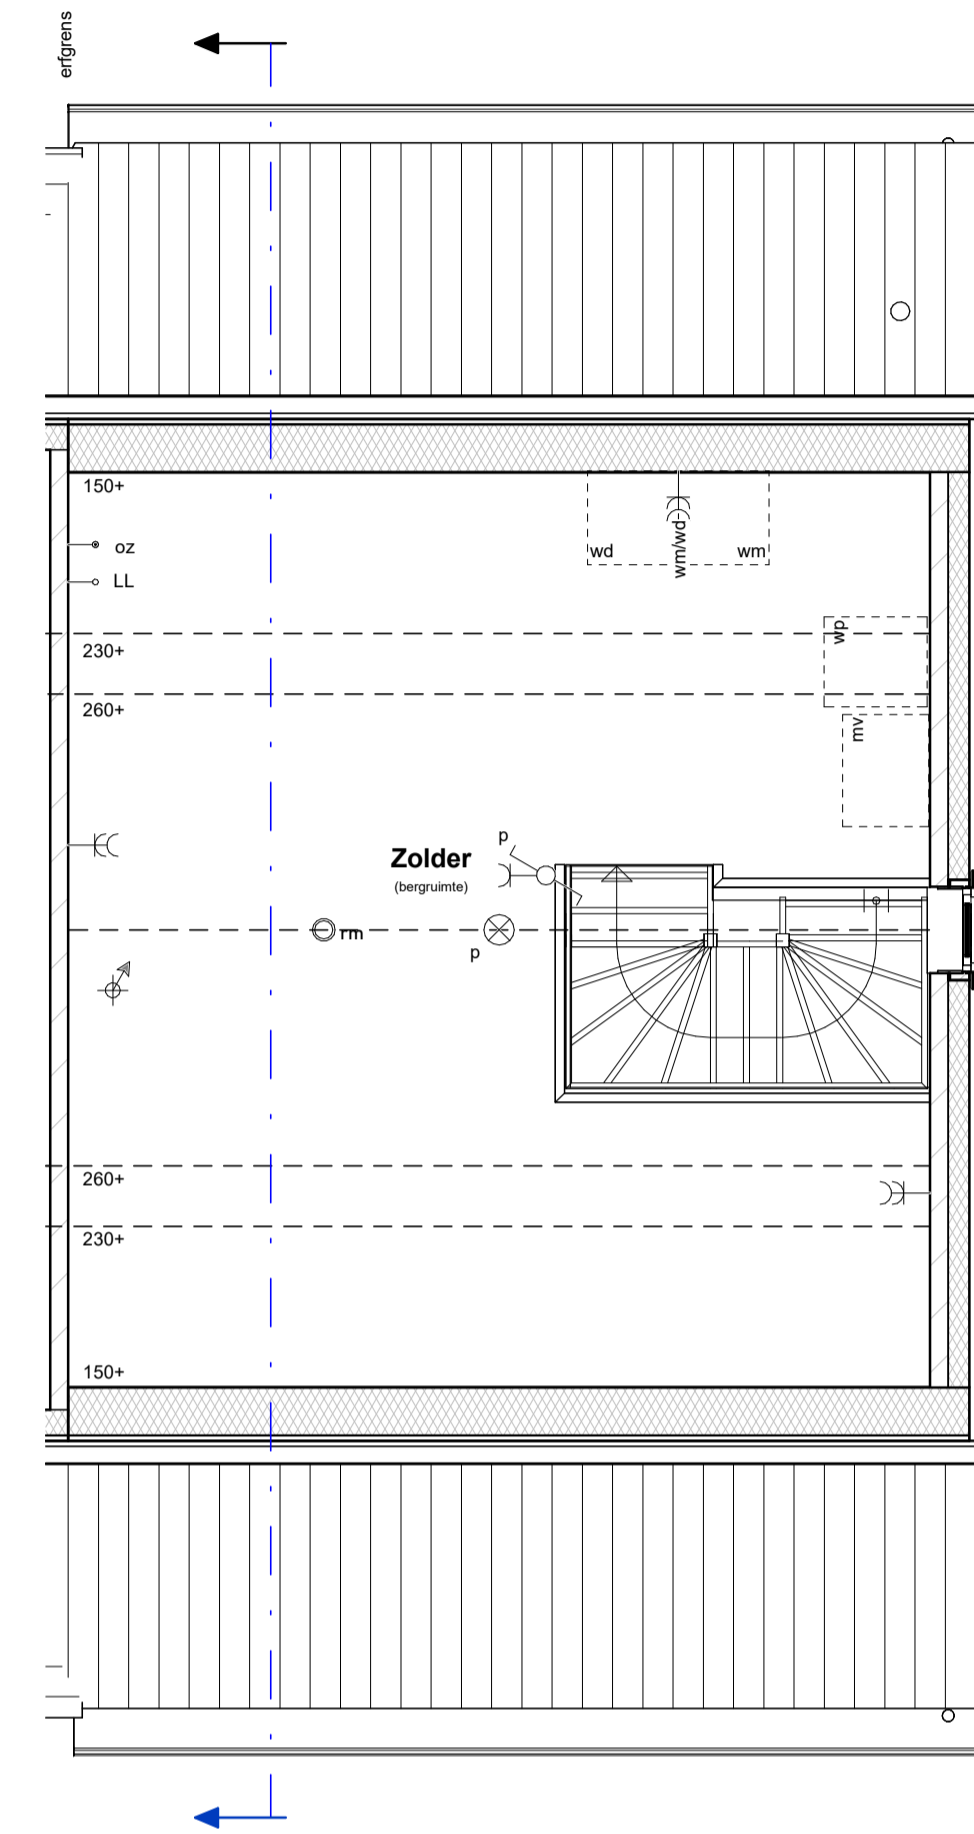

Tweede verdieping

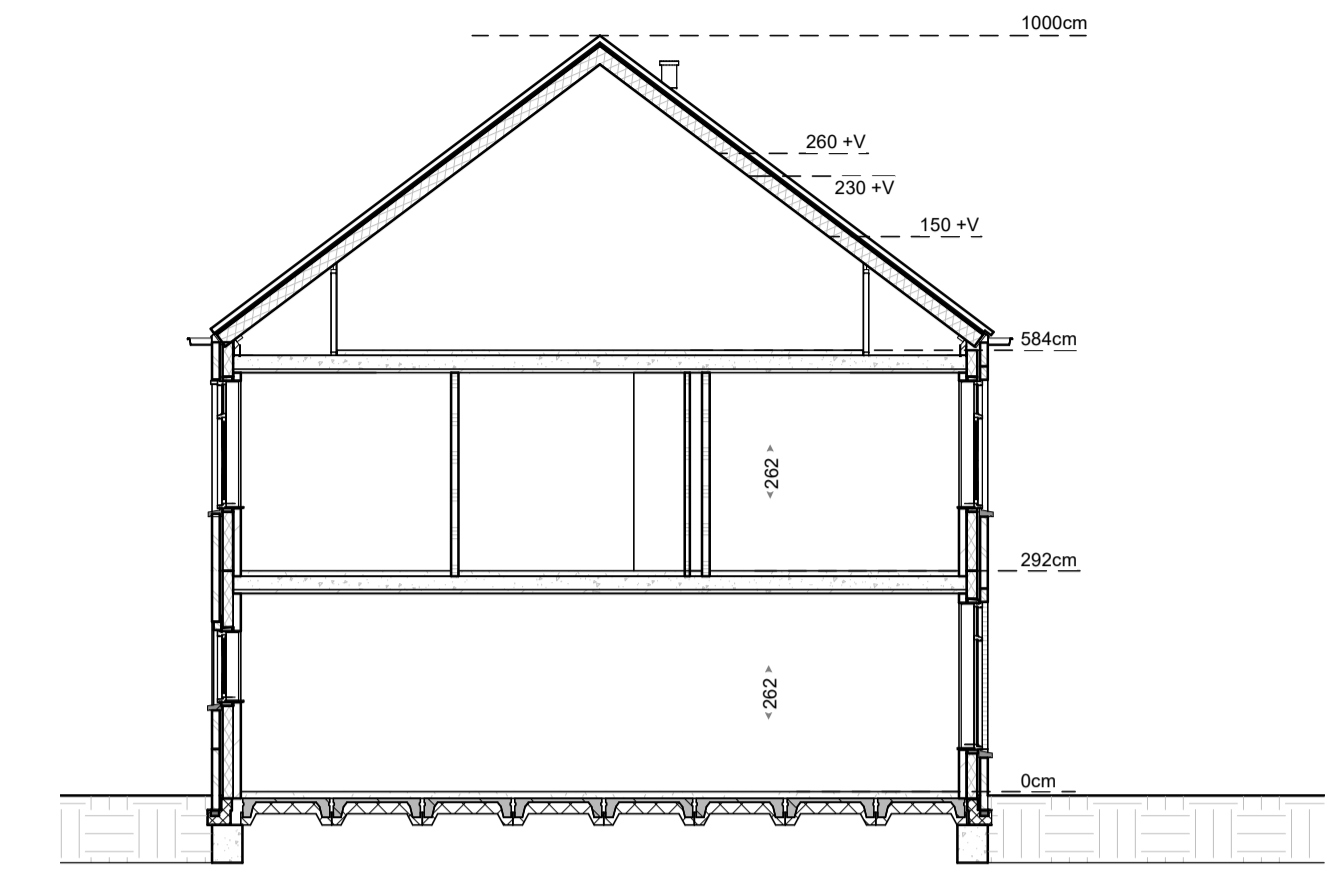

Doorsnede

RENVOOI

	baksteen		enkeelpolige schakelaar		hemelwaterafvoer
	luchtsponw isolate kalkzandsteen		wisselschakelaar		afschotrichting hemelwater
	scheidingswand		serieschakelaar		aansluitpunt thermostaat
	wandtegels		bedieningschakelaar mechanische ventilatie		aansluitpunt loos
	voertegels (indicatief)		rookmelder		aansluitpunt Wireless LAN
	indicatieve opstelplaats keuken		plafondlichtpunt		aansluitpunt utp installatie
	opstelplaats mechanische ventilatie		wandlichtpunt		aansluitpunt omvormer PV-panelen
	opstelplaats mechanische ventilatie		enkele wandcontactdoos geaard		aansluitpunt wasmachine
	opstelplaats warmtepomp		dubbele wandcontactdoos geaard		aansluitpunt wasdroger
	opstelplaats warmtepomp buitenunit		beldrukker		toevoerpunt mechanische ventilatie
	opstelplaats warmtepomp buitenunit		bet		afvoerpunt mechanische ventilatie
	opstelplaats wasmachine/wasdroger		verdelers verwarming (indicatief) (met en zonder omkasting)		ventilatiekoeler
			ruimte v.v. vloerverwarming		ventilatie toevoer dmv gevelrooster
			radiator		ventilatie afvoer dmv dakpijp
			buitenkraan		brandwerendheid 30min

- kleine wijzigingen voorbehouden
- aan de maatvoering kunnen geen rechten worden ontleend
- maatvoering betreft circa maten en is aangegeven in centimeter
- elektra aansluitingen, keukenopstelling, ventilatiepunten en rookmelders zijn indicatief aangegeven
- het is mogelijk dat niet alle symbolen van toepassing zijn op uw woningtype
- maatvoering bij hellende daken tot 150 cm lijn (hoogte)
- De woning kan een gespiegelde variant van uw woning bevatten.



Voorgevel




Rechtergevel



Achtergevel

Materialisatie exterieur

Bouwdeel	Materiaal	Kleur
	metselwerk, wild verband v.v. KEIMwerk	witgrijs KEIM 9555
	voegwerk (platvo) v.v. KEIMwerk	KEIM 9555
	metselwerk, wild verband	donkerbruin
	voegwerk (lenug liggend)	voeg antraciet Beamix 2745
	keramische dakpan bitumineuze dakbedekking	Leikleur mat en gobe donker grijs
	hardhout hardhout geïsoleerde deur stalen kanteleer	zuiverwit (RAL9010) zuiverwit (RAL9010) bruingris (RAL7030) bruingris (RAL7030)
	hout	zuiverwit (RAL9010)
	prefab betondorpel	witgrijs
	zink zink	natuur natuur
	prefab beton	natuur grijs

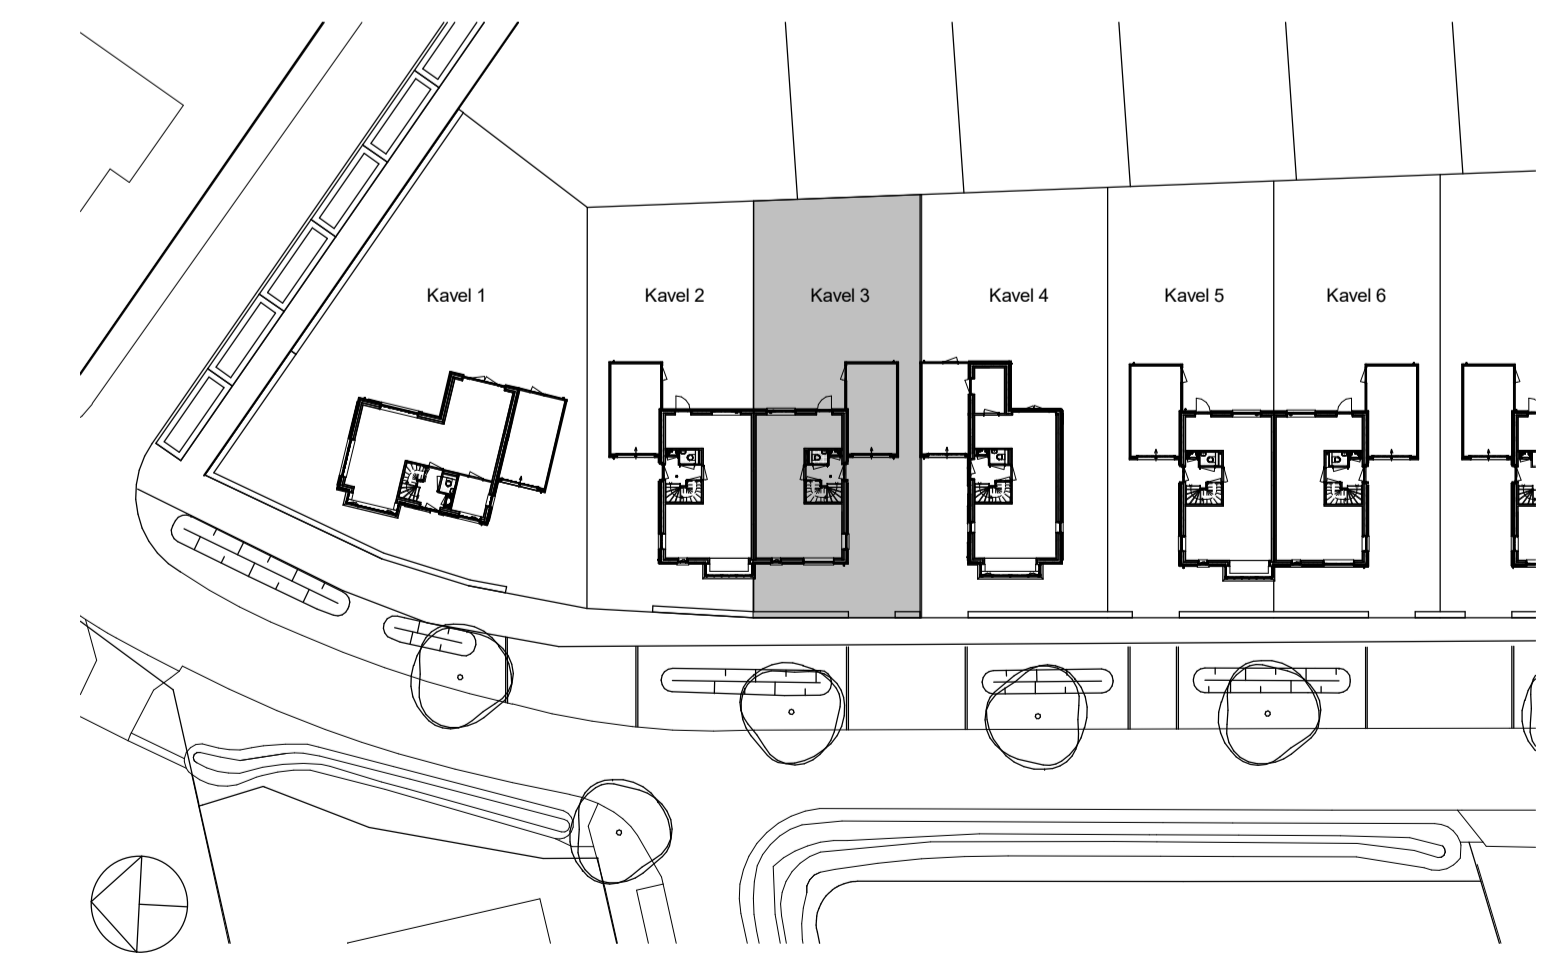

Bouwnr. 3
Verkooptekeningen
18 woningen oostelijk deel 'De Hoge Regt'
Beek en Donk

Bladnr.:
VK-03
Datum:
01-07-2022
Schaal:
1:50 / 1:100