


BEGANE GROND - PEIL - 0000


Optie A1  
uitbreiding 1200mm

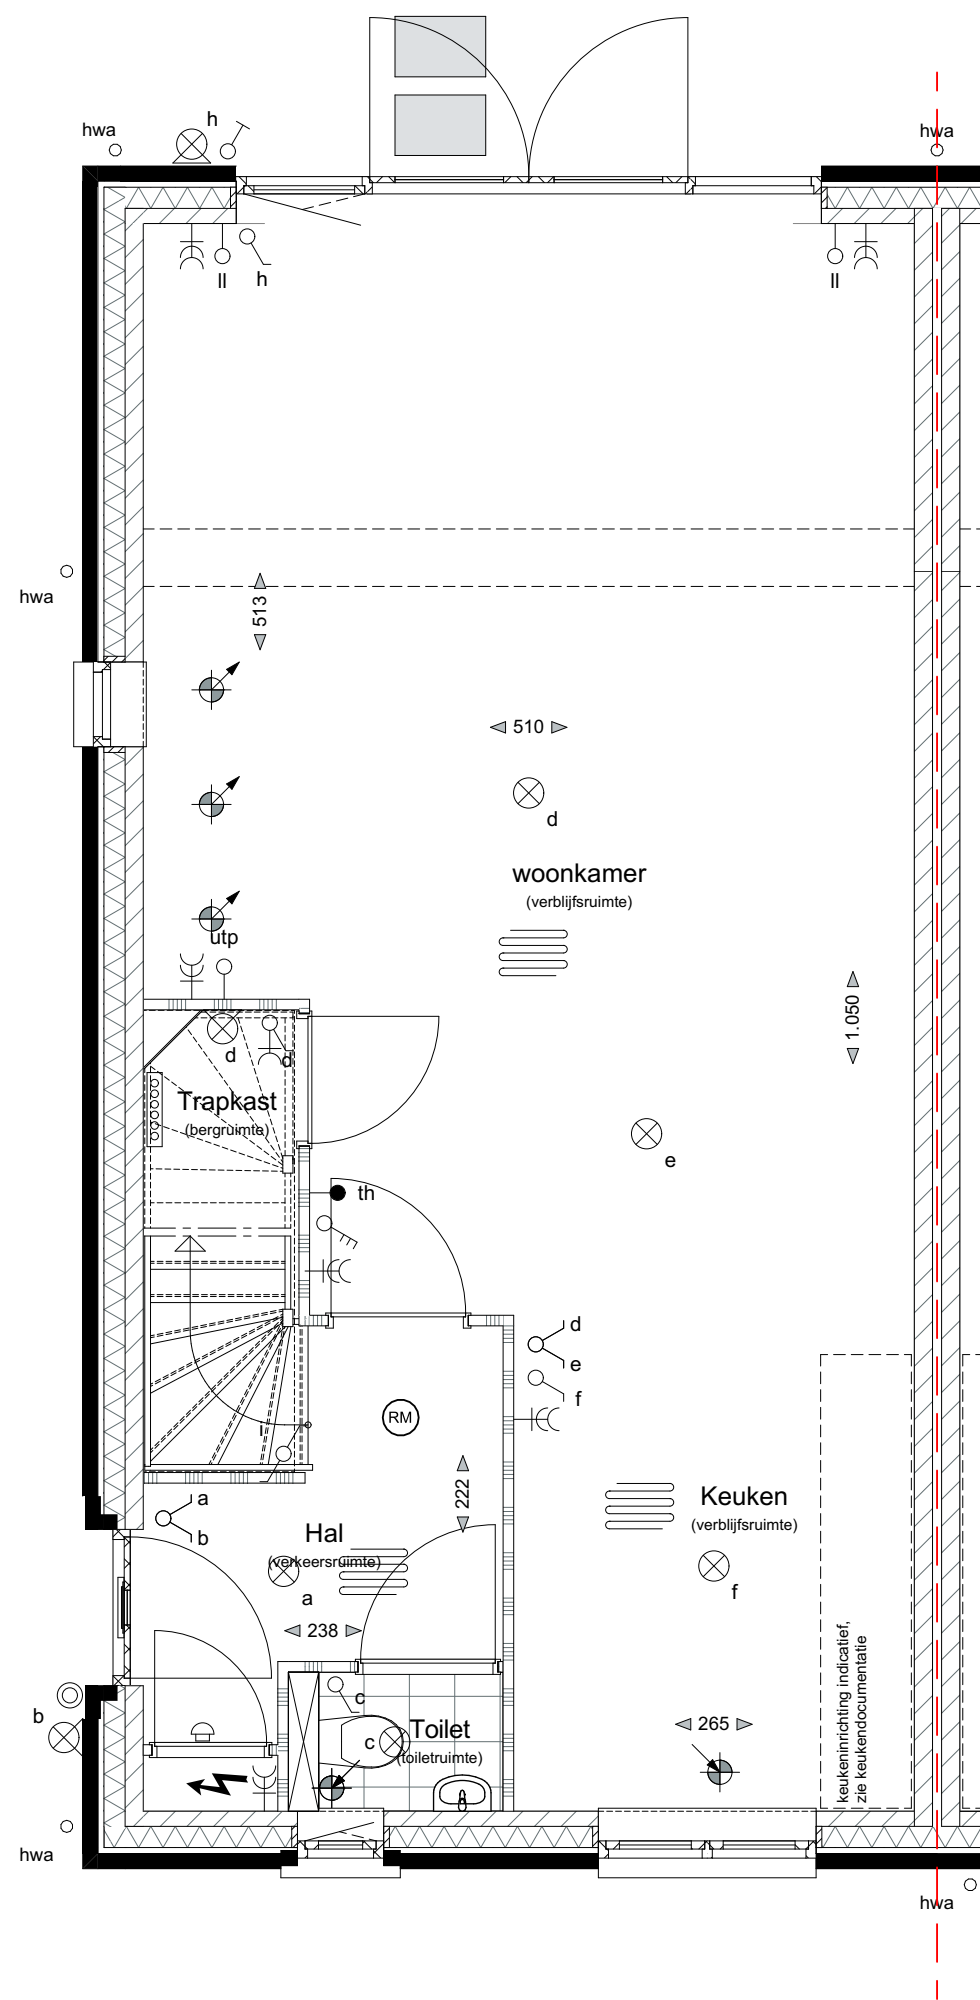

BEGANE GROND - PEIL - 0000

Optie A2  
uitbreiding 2400mm

Optie A3  
dubbele tuindeuren

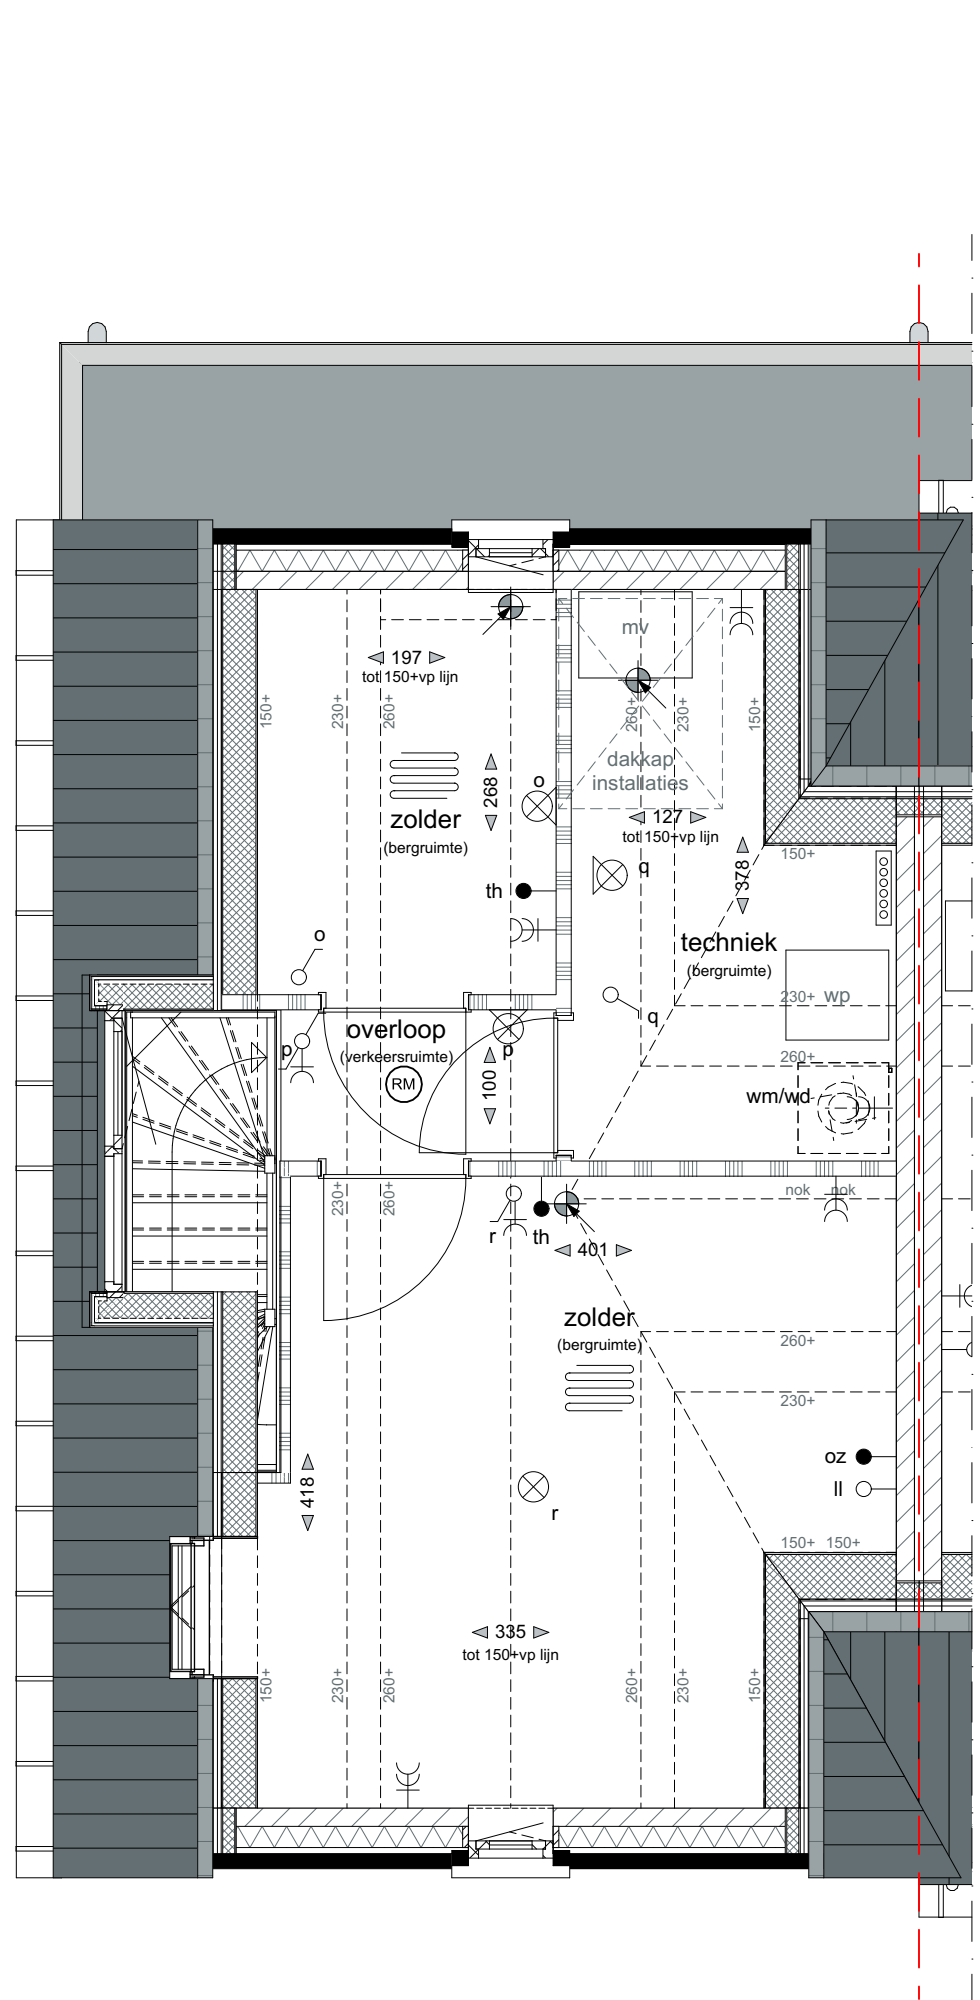

TWEDE VERDIEPING - 5840+P

Optie A10  
dakvenster

Optie A11  
zolderindeling

MATERIËLISATIE EXTERIEUR

BOUWDEEL	MATERIAAL	KLEUR
plattendak	bitumineuze dakbedekking	donkergrijs
hellend dak	keramische dakpan	leikleur, mat engobe
gevel	metsewerk, wildverband, gekeimd voegwerk, platvol, gekeimd	witgrijs, keim 9555 witgrijs, keim 9555
gevelplint	metsewerk, wildverband voegwerk, terugliggend	donkerbruin antraciet, Beamix 2745
betimmering	hout	zuiver wit, RAL9010
buitenkozijnen draaiende delen voordeur garagedeur	hardhout hardhout geïsoleerde deur stalen kanteledeur	zuiver wit, RAL9010 zuiver wit, RAL9010 steengrijs, RAL7030 steengrijs, RAL7030
raamdorpels	prefab beton	witgrijs
goten hemelwaterafvoeren	zink aan voorzijde zink overige recyclebaar pvc	natuur natuur grijs
inbouwsteen vloermuizen	prefab beton	natuur grijs

LEGENDA

enkelpolige schakelaar	brandwerendheid 30 minuten	kavelgrens
wissel schakelaar	toevoerpunt mechanische ventilatie	baksteen
serie schakelaar	toevoerpunt mechanische ventilatie	luchtsponw
wcd (wandcontactdoos)	afvoerpunt mechanische ventilatie	isolatie
-K- wcd	ventilatieafvoer dmv gevelrooster	kalckandsteen
-K- wm	ventilatieafvoer dmv dakpijp	scheidingswand
-K- wd	ventilatieafvoer dmv dakpijp	vloertegelwerk
-K- wtd	ventilatieafvoer dmv dakpijp	(tegelnaden zijn indicatief)

ALGEMEEN

- Kleine wijzigingen voorbehouden.
- Aan de maatvoering kunnen geen rechten worden ontleend.
- Maatvoering betreft circa maten en is aangegeven in centimeter.
- Positie en aantal zonnepanelen is afhankelijk van gekozen opties.
- Elektra aansluitingen, keukenopstelling, ventilatiepunten en rookmelders zijn indicatief aangegeven.
- Het is mogelijk dat niet alle symbolen van toepassing zijn op uw woningtype.
- Maatvoering bij hellende daken tot 150cm hoogte.
- Uw woning kan een gespiegelde variant zijn van de woning die wordt weergegeven op deze tekening.

SITUATIE 1:500



Kavel 60 - Opties  
Verkooptekeningen  
De Hoge Regt fase 2b  
Beek en Donk

Tek.nr.:  
60VK600  
Datum :  
1 mei 2025  
Schaal :  
1:50, 1:100



VOORGEVEL



LINKER ZIJGEVEL

Optie A1  
uitbreiding 1200mm  
Optie A10  
dakvenster



LINKER ZIJGEVEL

Optie A2  
uitbreiding 2400mm



ACHTERGEVEL

Optie A1  
uitbreiding 1200mm



ACHTERGEVEL

Optie A2  
uitbreiding 2400mm  
Optie A3  
dubbele tuindeuren