



BEGANE GROND - PEIL - 0000



EERSTE VERDIEPING - 2920+P

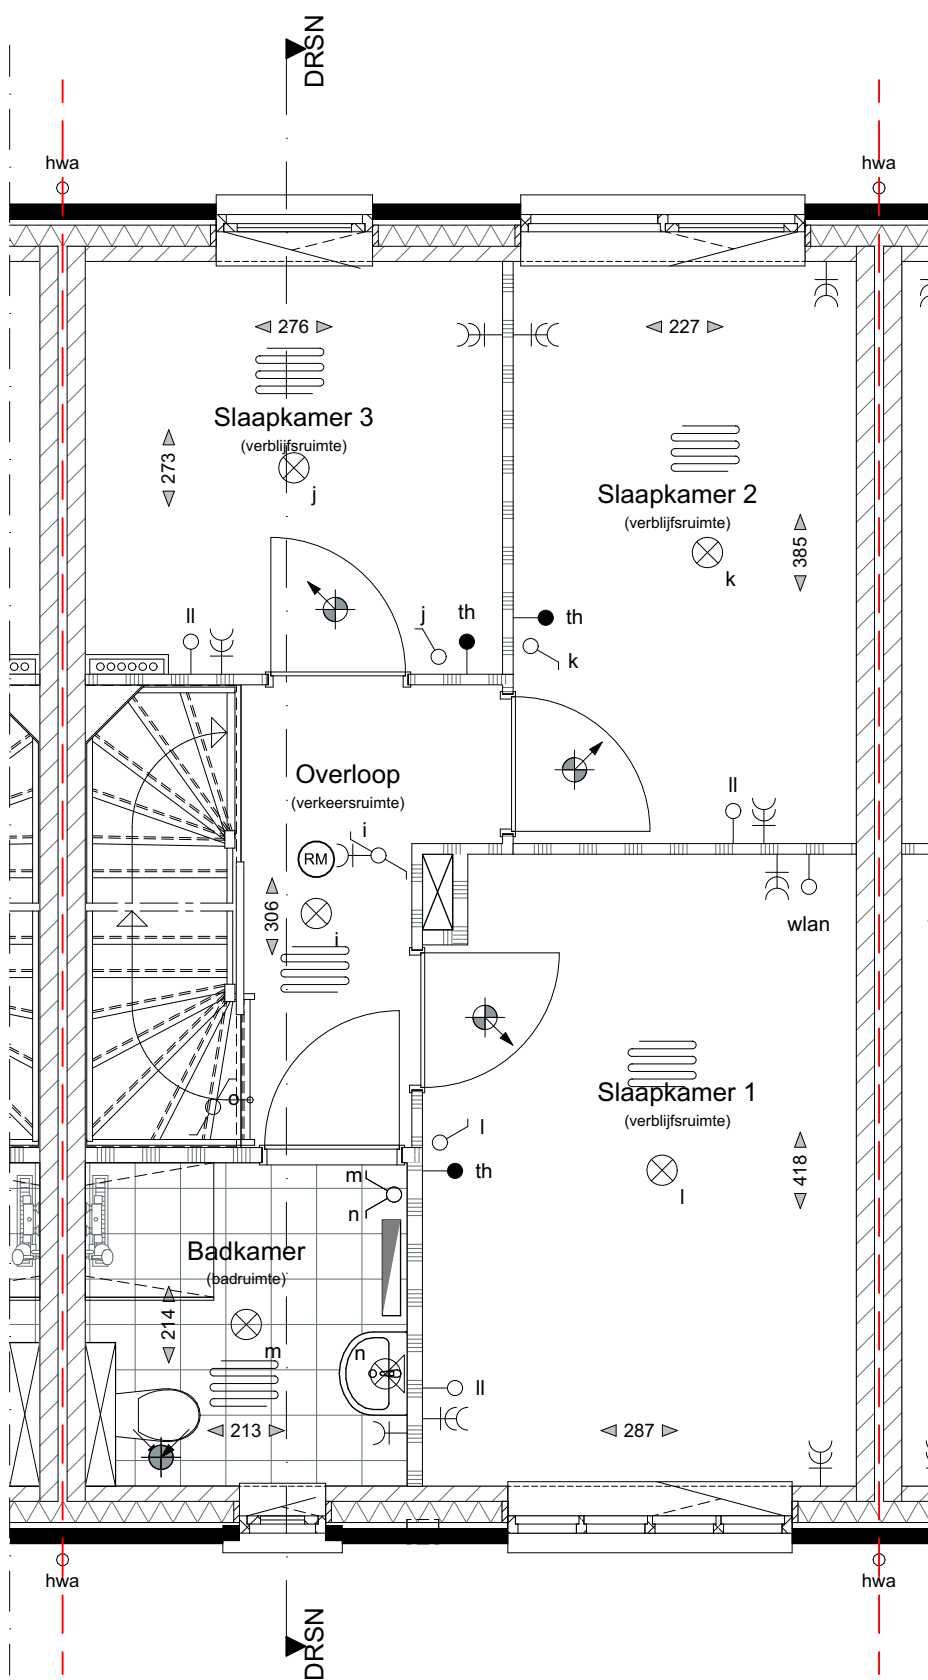

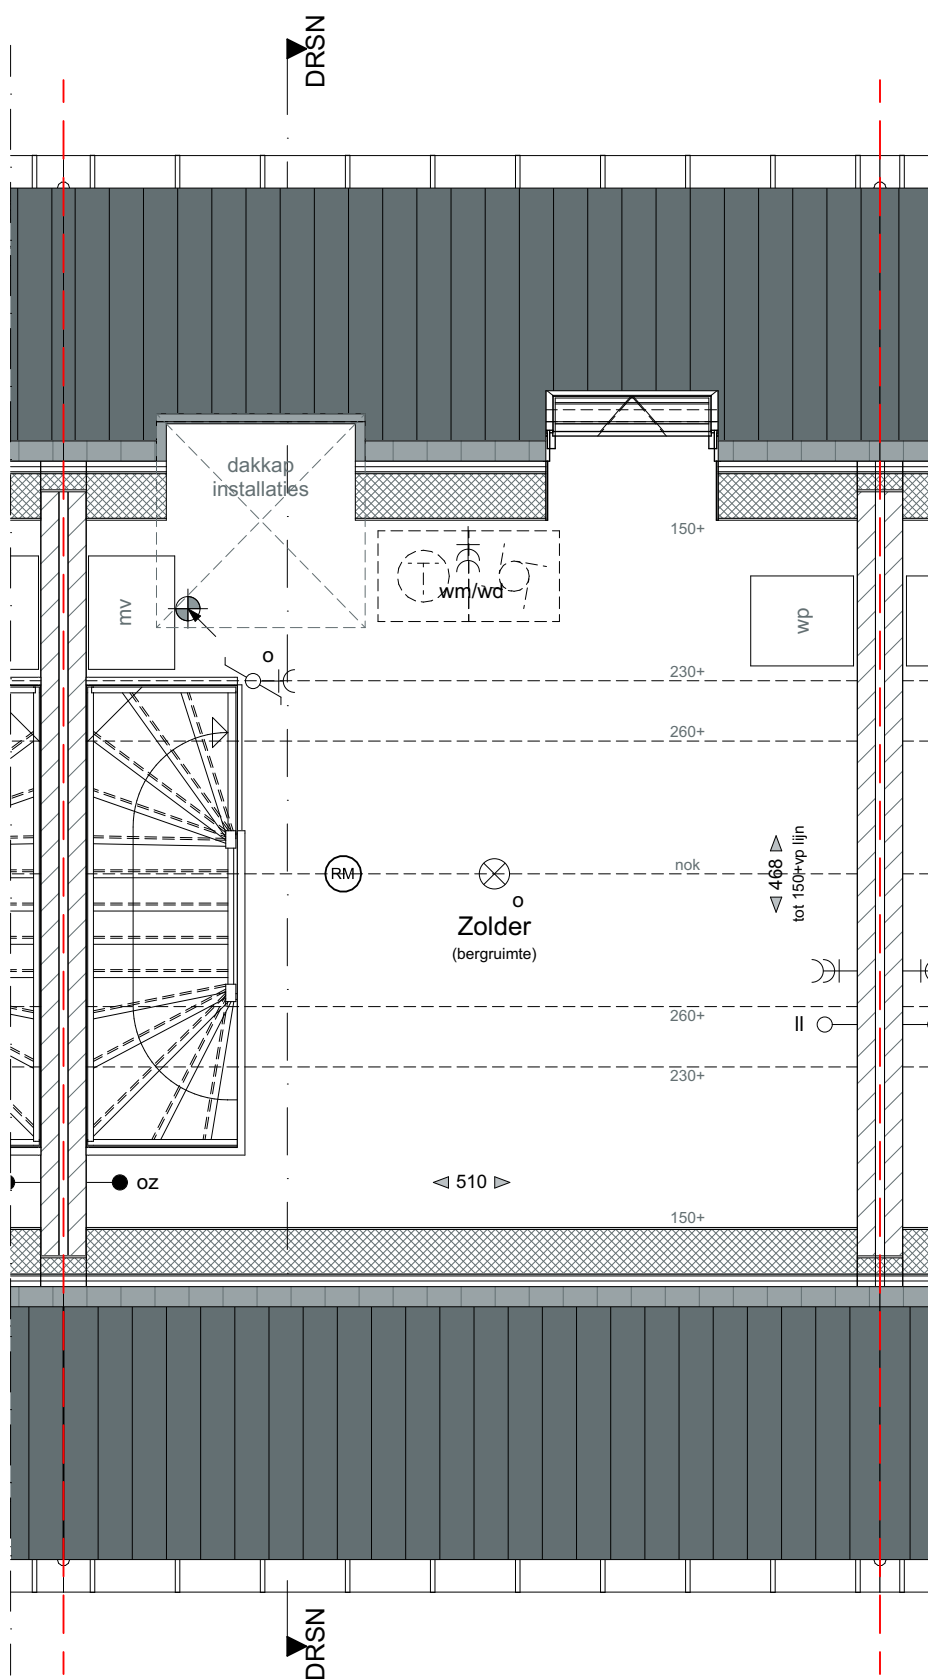




 











 























 



TWEDE VERDIEPING - 5840+P

MATERIALISATIE EXTERIEUR

BOUWDEEL	MATERIAAL	KLEUR
plattendak	bitumineuze dakbedekking	donkergrijs
hellend dak	keramische dakpan	leikleur, mat engobe
gevel	metselwerk, wildverband voegwerk, terugliggend	roodbruin, genuanceerd donkergrijs, Beamix 2774
gevelplint	metselwerk, wildverband voegwerk, terugliggend	donkerbruin antraciet, Beamix 2745
betimmering	hout	zuiver wit, RAL9010
buitenkozijnen draaiende delen voordeur garagedeur	hardhout hardhout geïsoleerde deur stalen kanteledeur	zuiver wit, RAL9010 zuiver wit, RAL9010 steengrijs, RAL7030 steengrijs, RAL7030
raamdorpels	prefab beton	witgrijs
goten hemelwaterafvoeren	zink aan voorzijde zink overige recyclebaar pvc	natuur natuur grijs
inbouwsteen vloermuizen	prefab beton	natuur grijs



LEGENDA

	enkelpoelige schakelaar		brandwerendheid 30 minuten		kavelgrens
	wissel schakelaar		toevoerpunt mechanische ventilatie		baksteen
	serie schakelaar		toevoerpunt mechanische ventilatie		luchtsponw
	wcd (wandcontactdoos)		afvoerpunt mechanische ventilatie		kalckandsteen
	dubbele wcd		ventilatieafvoer dmv gevelrooster		scheidingswand
	wcd tbv wasmachine		ventilatie afvoer dmv dakpijp		vloertegelwerk
	wcd tbv wasdroger		radiator		(tegelnaden zijn indicatief)
	bedrukker		ruimte met vloerverwarming		mechanische ventilatie
	bel		buitenkraan		warmtepomp
	loze leiding		hemel water afvoer		boiler
	aansluitpunt wireless lan		afschotrichting		buitenunit warmtepomp
	aansluitpunt utp		verdelers vloerverwarming (zonder omkasting)		opstelplaats keuken (indicatief)
	thermostaat		verdelers vloerverwarming (met omkasting)		opstelplaats wasmachin
	aansluitpunt omvormer PV-panelen				opstelplaats wasdroger
	wand lichtpunt				
	plafond lichtpunt				
	rookmelder				


ALGEMEEN

- Kleine wijzigingen voorbehouden.
- Aan de maatvoering kunnen geen rechten worden ontleend.
- Maatvoering betreft circa maten en is aangegeven in centimeter.
- Positie en aantal zonnepanelen is afhankelijk van gekozen opties.
- Elektra aansluitingen, keukenopstelling, ventilatiepunten en rookmelders zijn indicatief aangegeven.
- Het is mogelijk dat niet alle symbolen van toepassing zijn op uw woningtype.
- Maatvoering bij hellende daken tot 150cm hoogte.
- Uw woning kan een gespiegelde variant zijn van de woning die wordt weergegeven op deze tekening.


SITUATIE 1:500

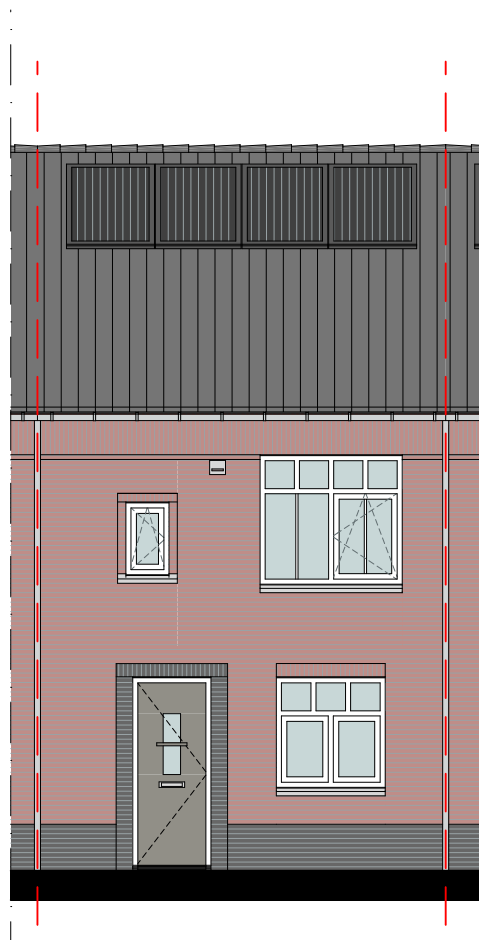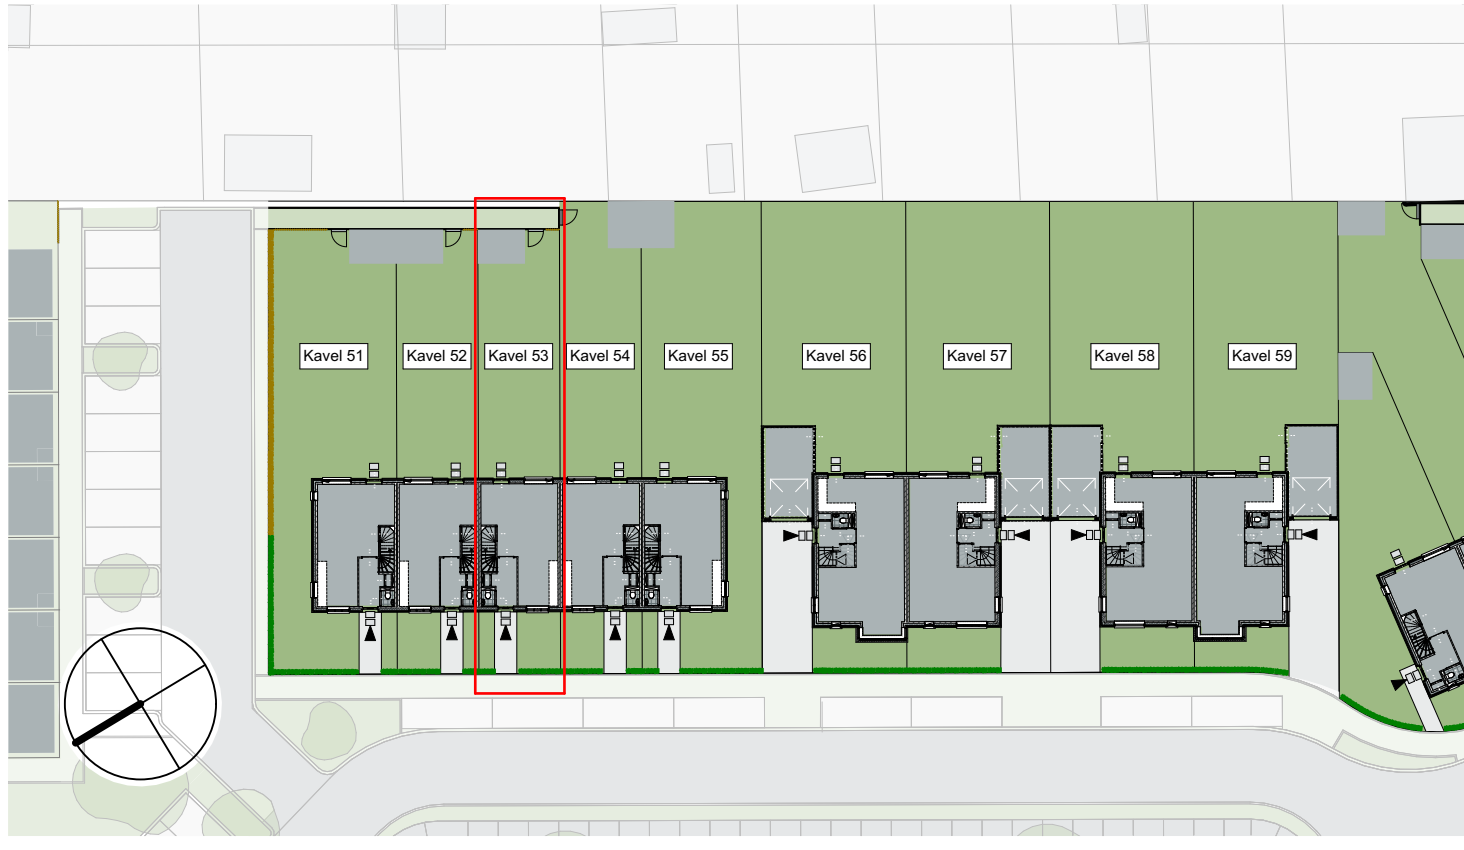

VOORGEVEL

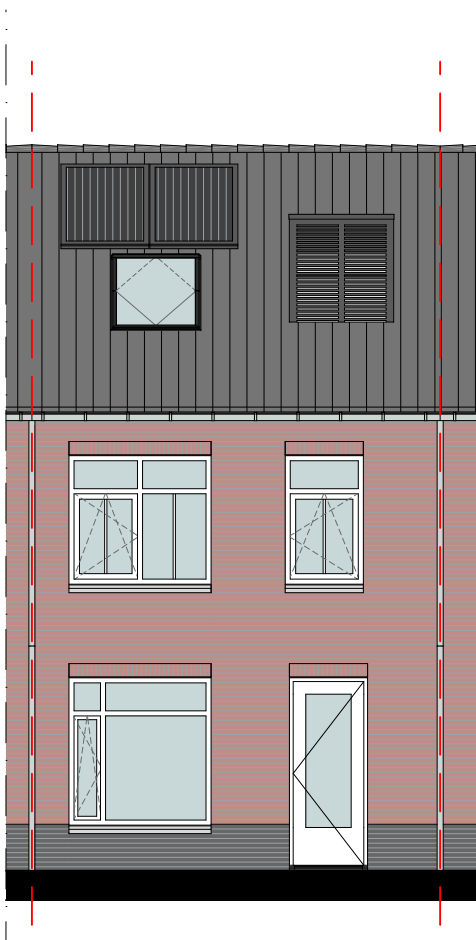

ACHTERGEVEL

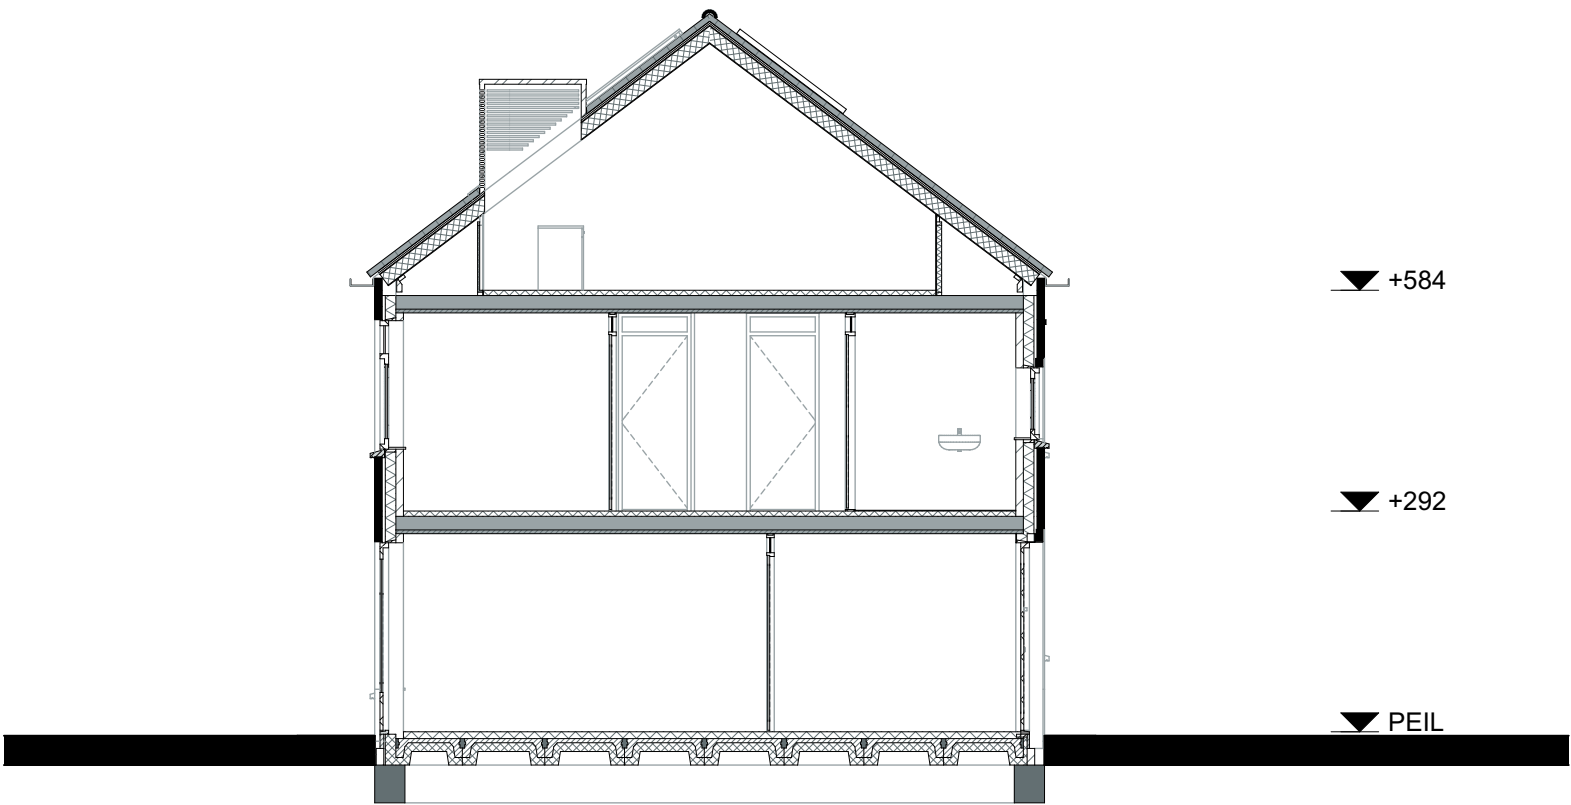

DOORSNEDE