



**Begane grond**

Optie C1  
 uitbreiding, 1200mm  
 Optie C3  
 getoefende berging

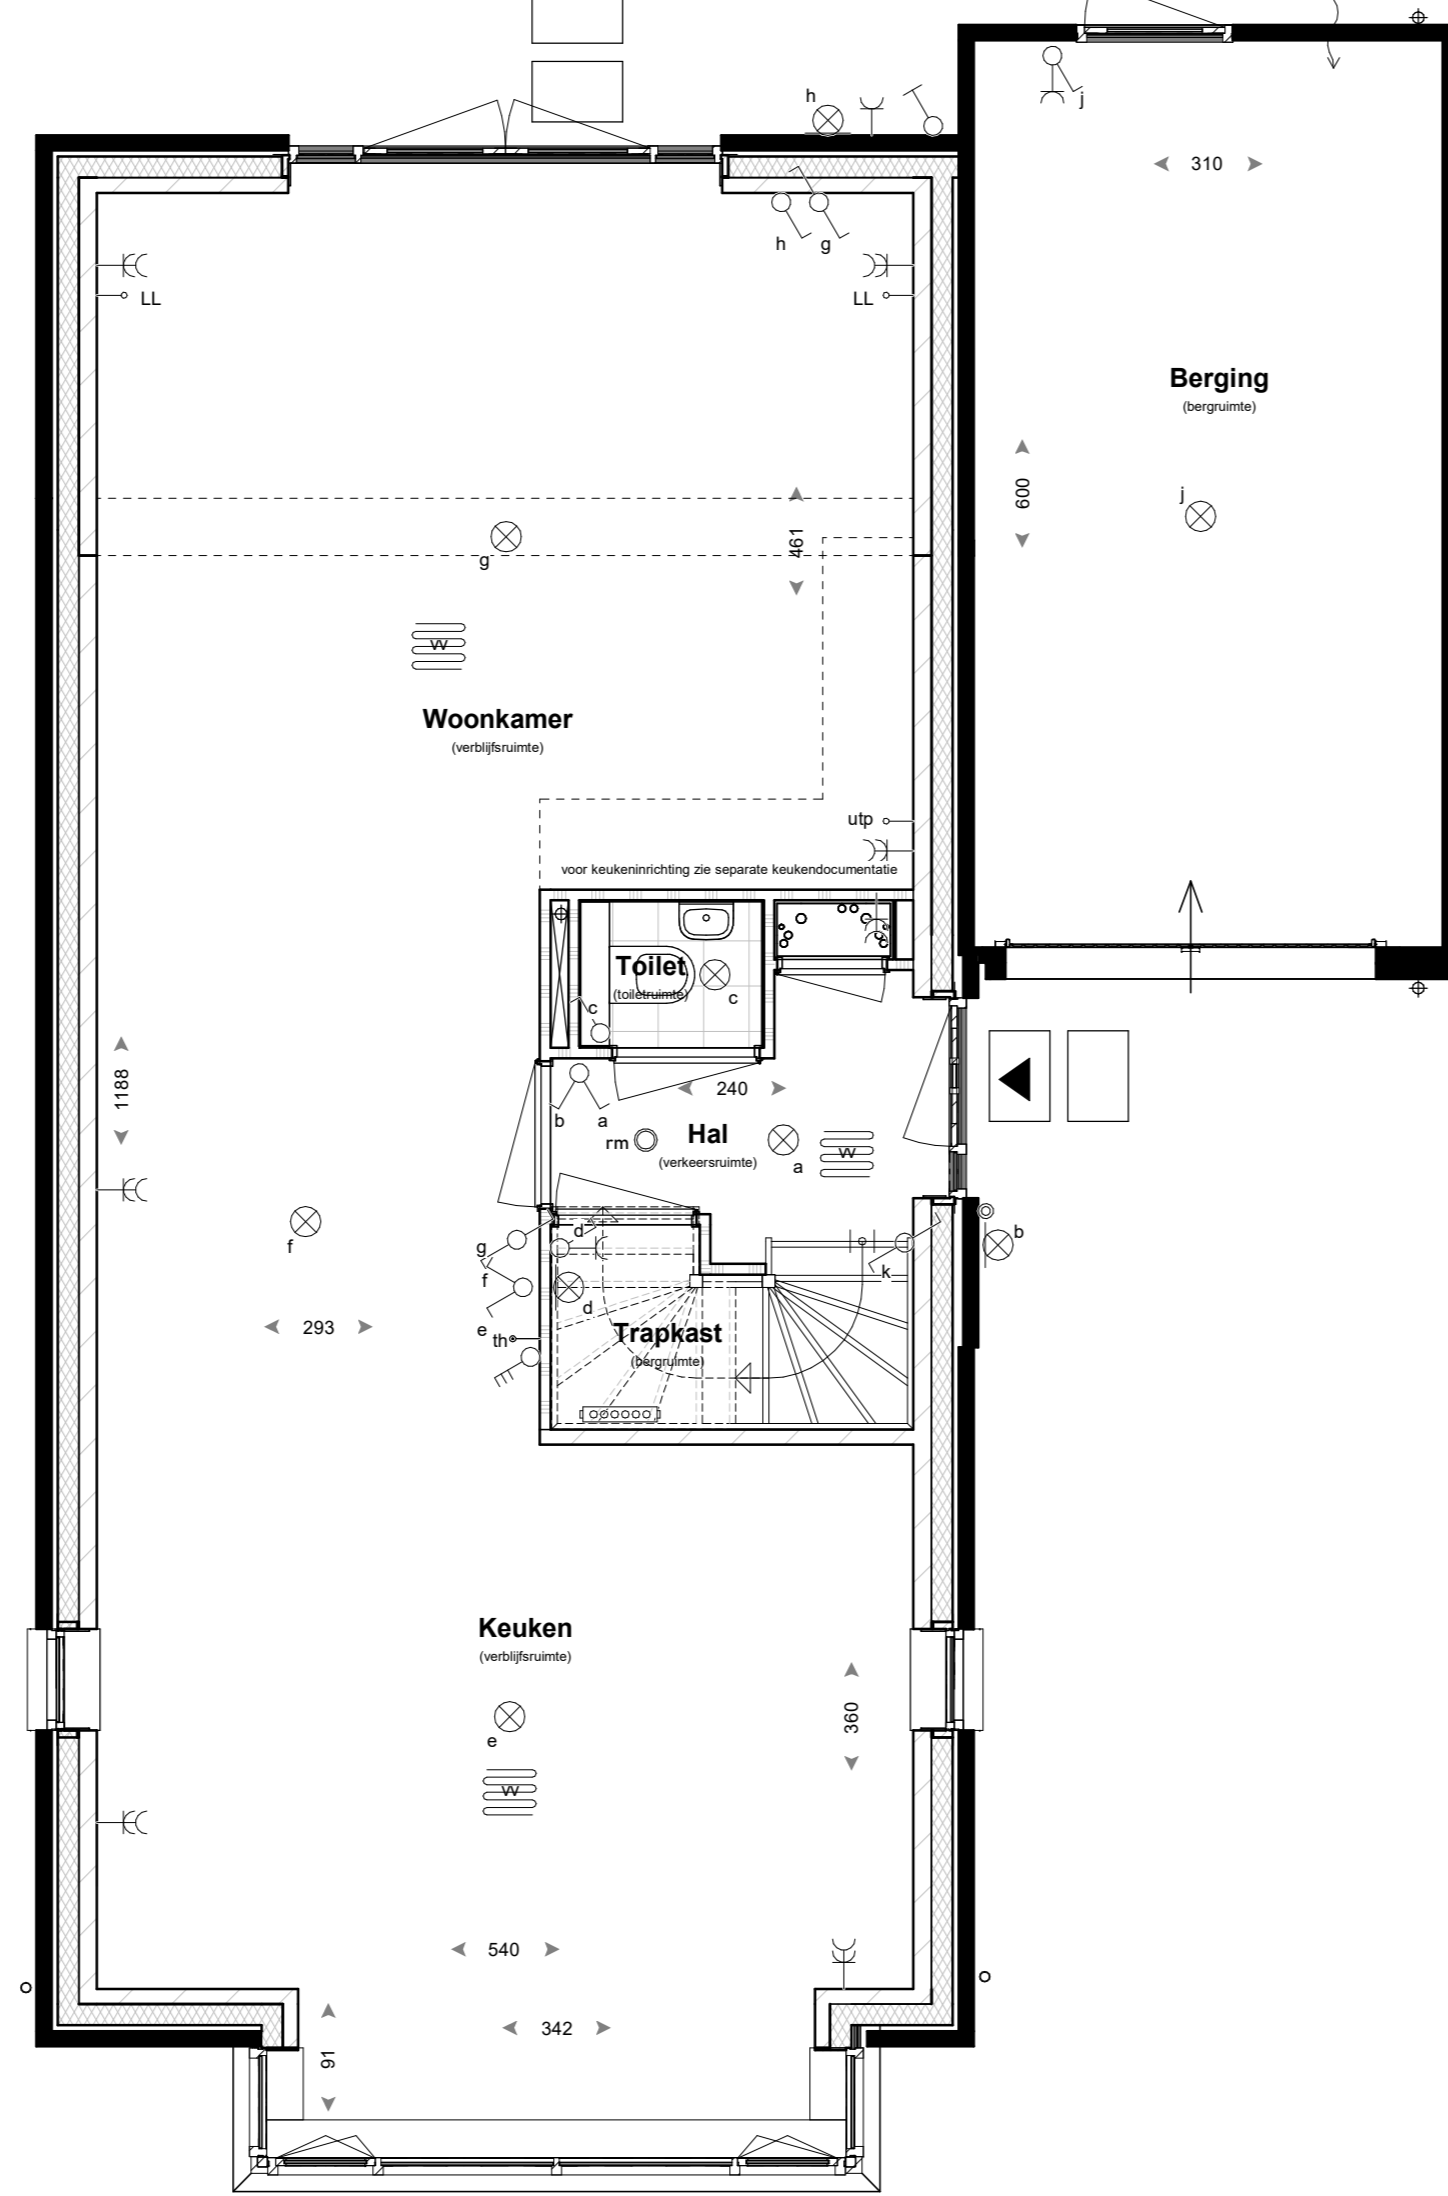


**Begane grond**

Optie C2  
 uitbreiding over volle breedte, 2400mm  
 Optie C7  
 keuken verplaatst naar voorzijde

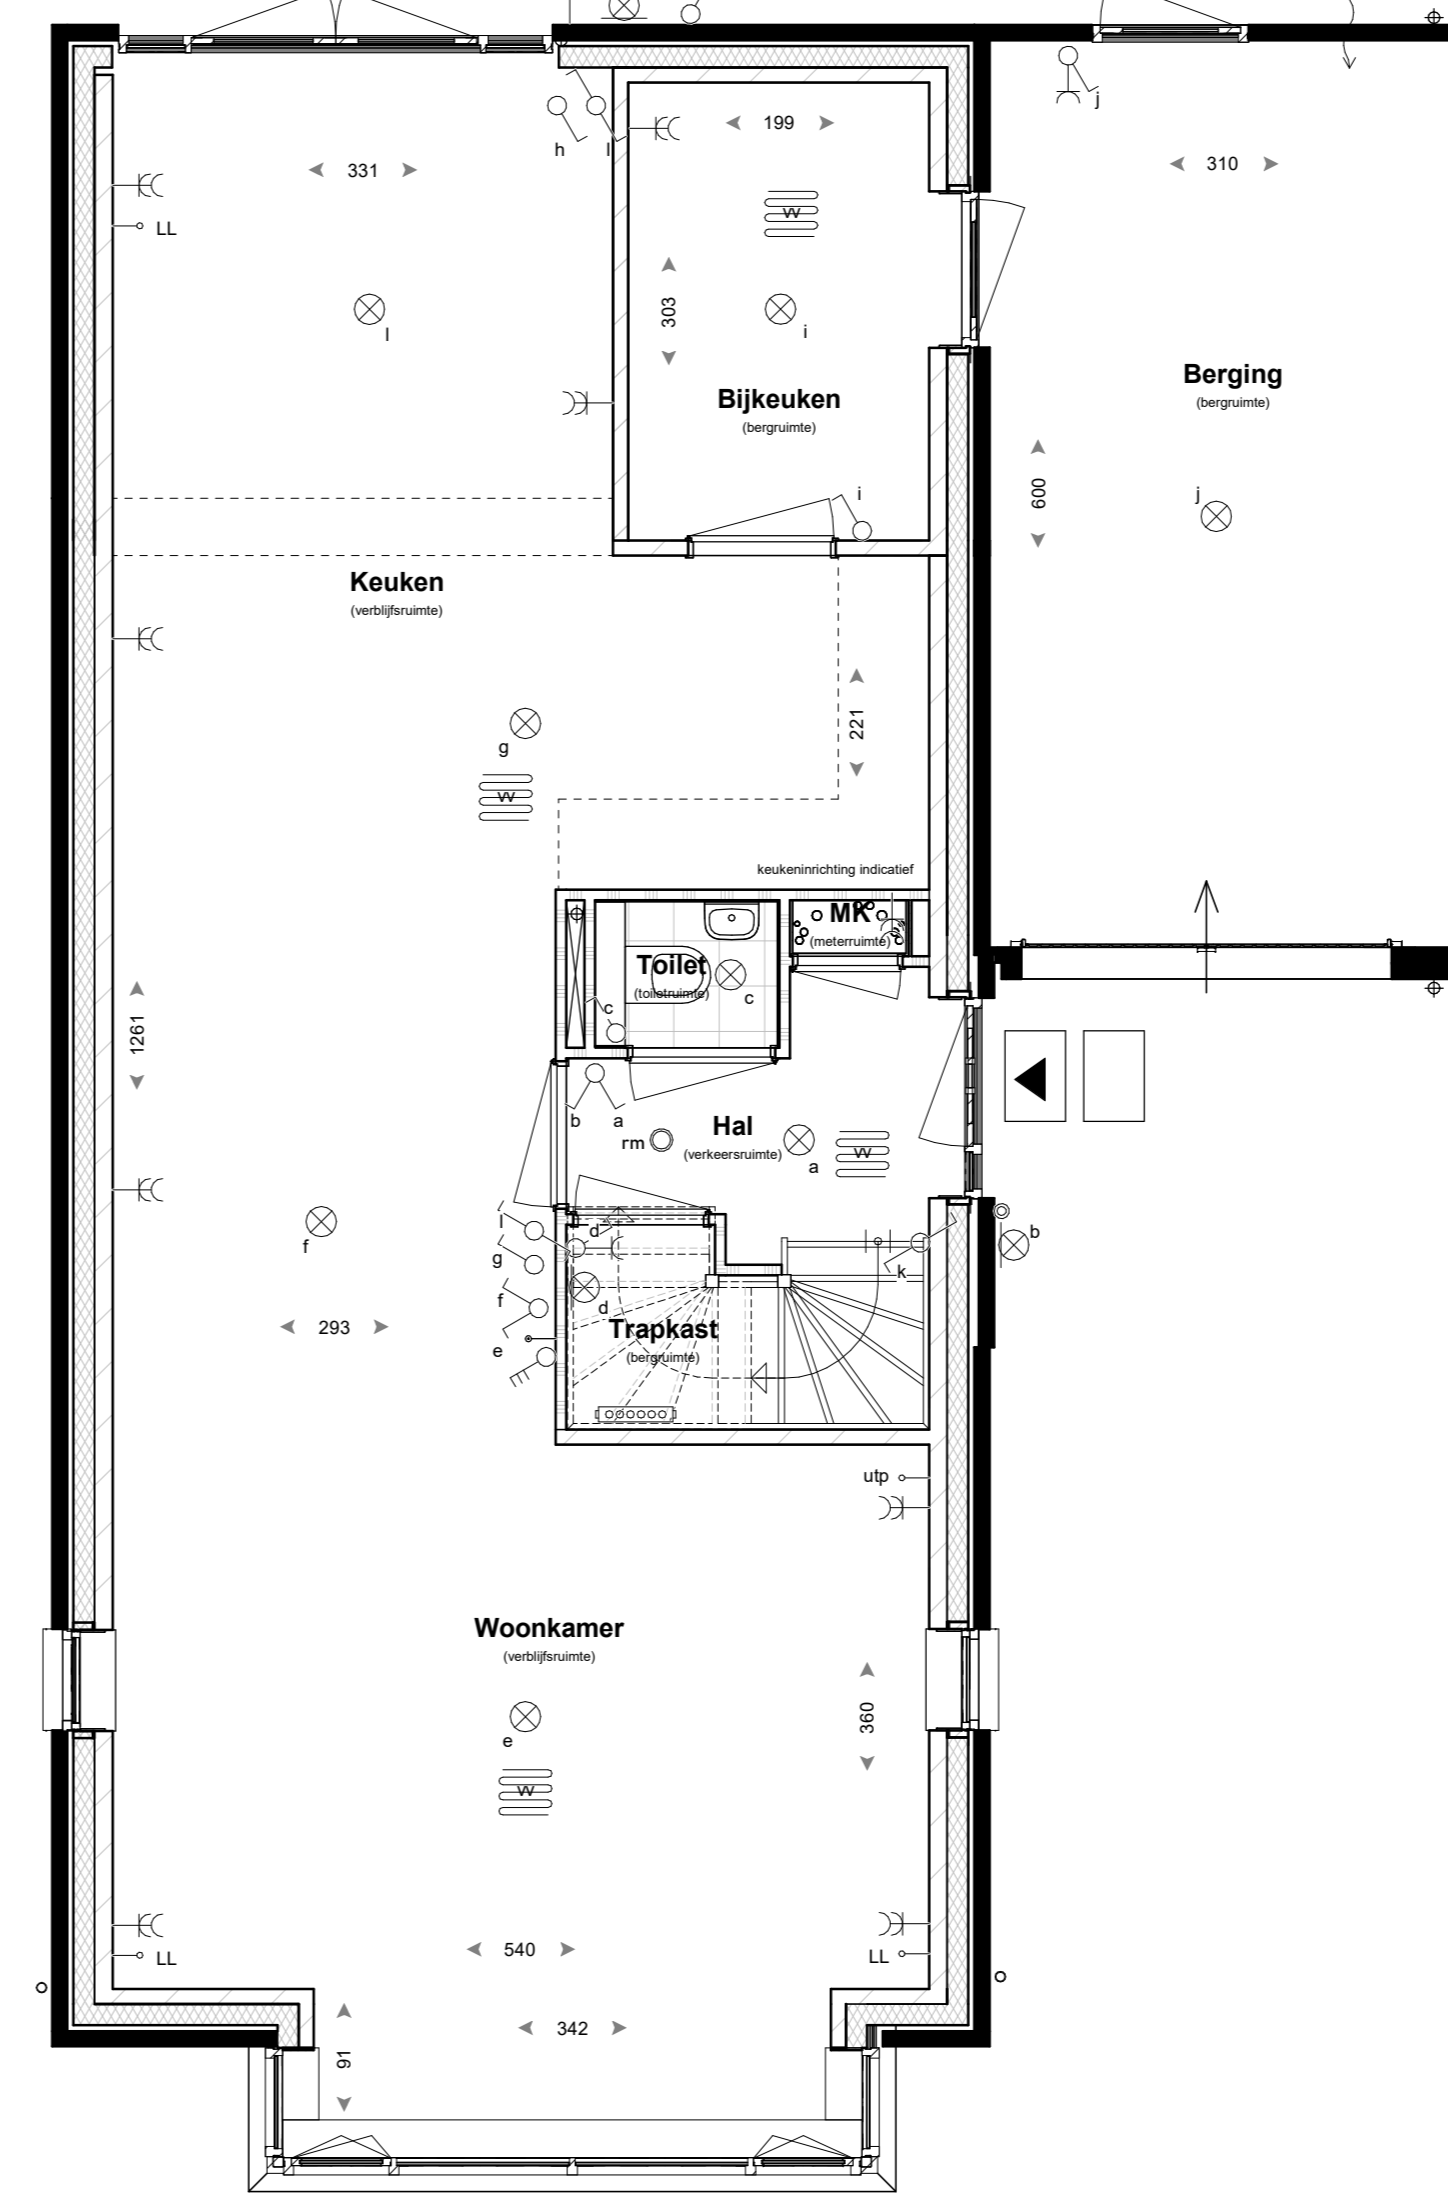

**Begane grond**

Optie C10  
 balkon naast standaard bijkeuken

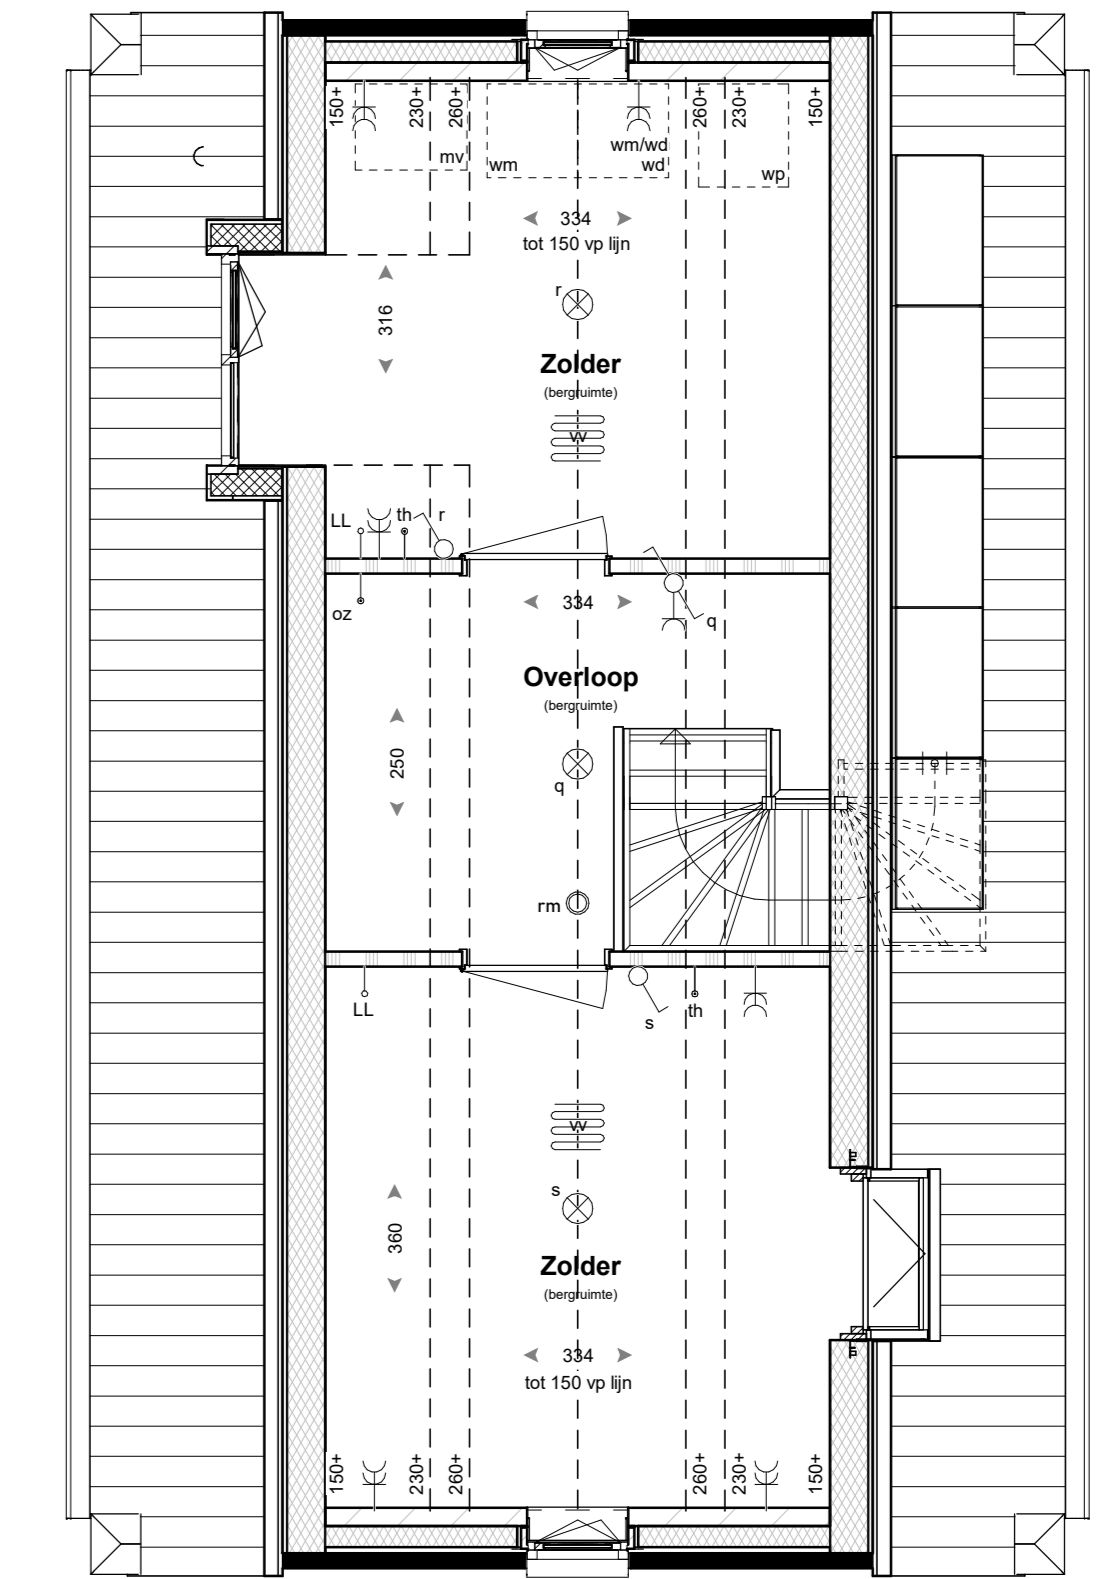

**Tweede verdieping**

Optie C5  
 indeling zolder



**Voorgevel**



**Rechtergevel**




**Linkergevel**



**Achtergevel**




**Achtergevel**

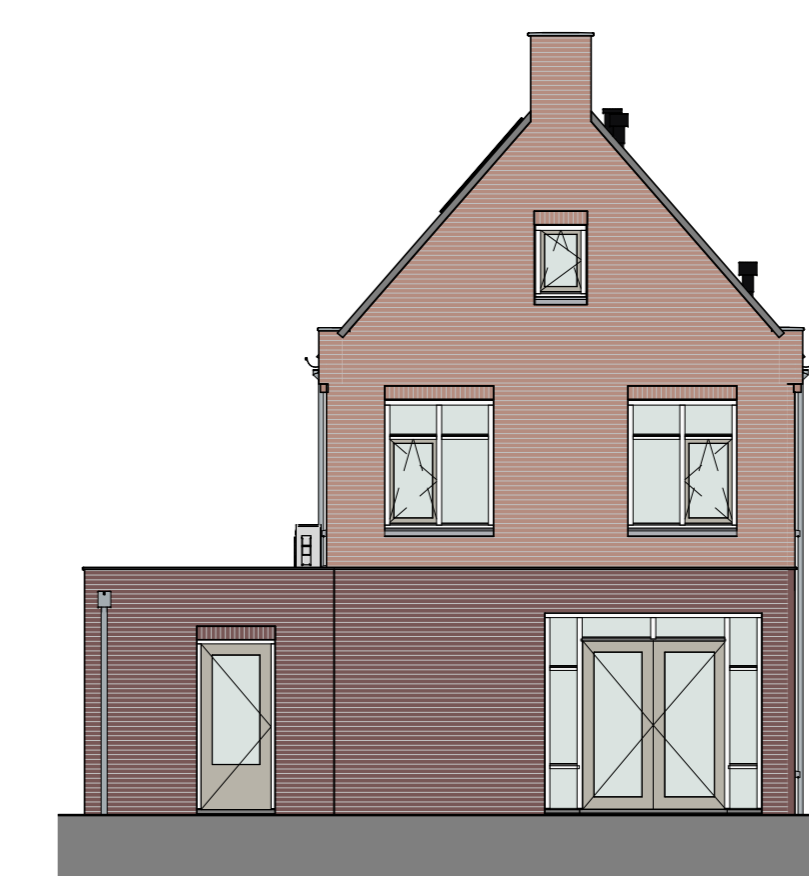

**Achtergevel**

**RENVOOI**

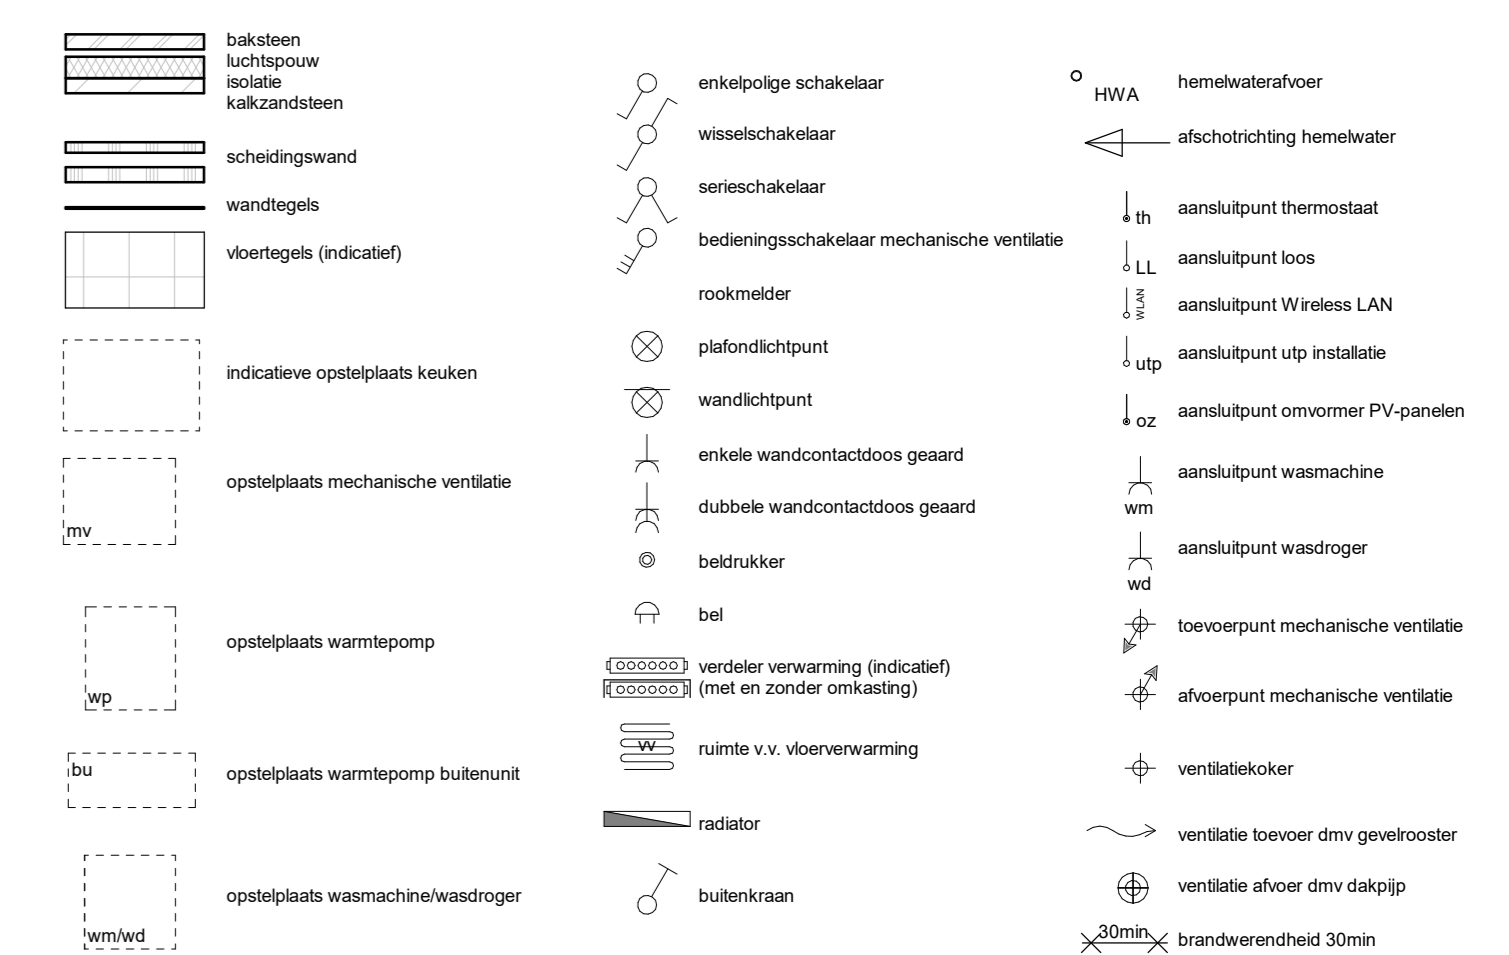


