


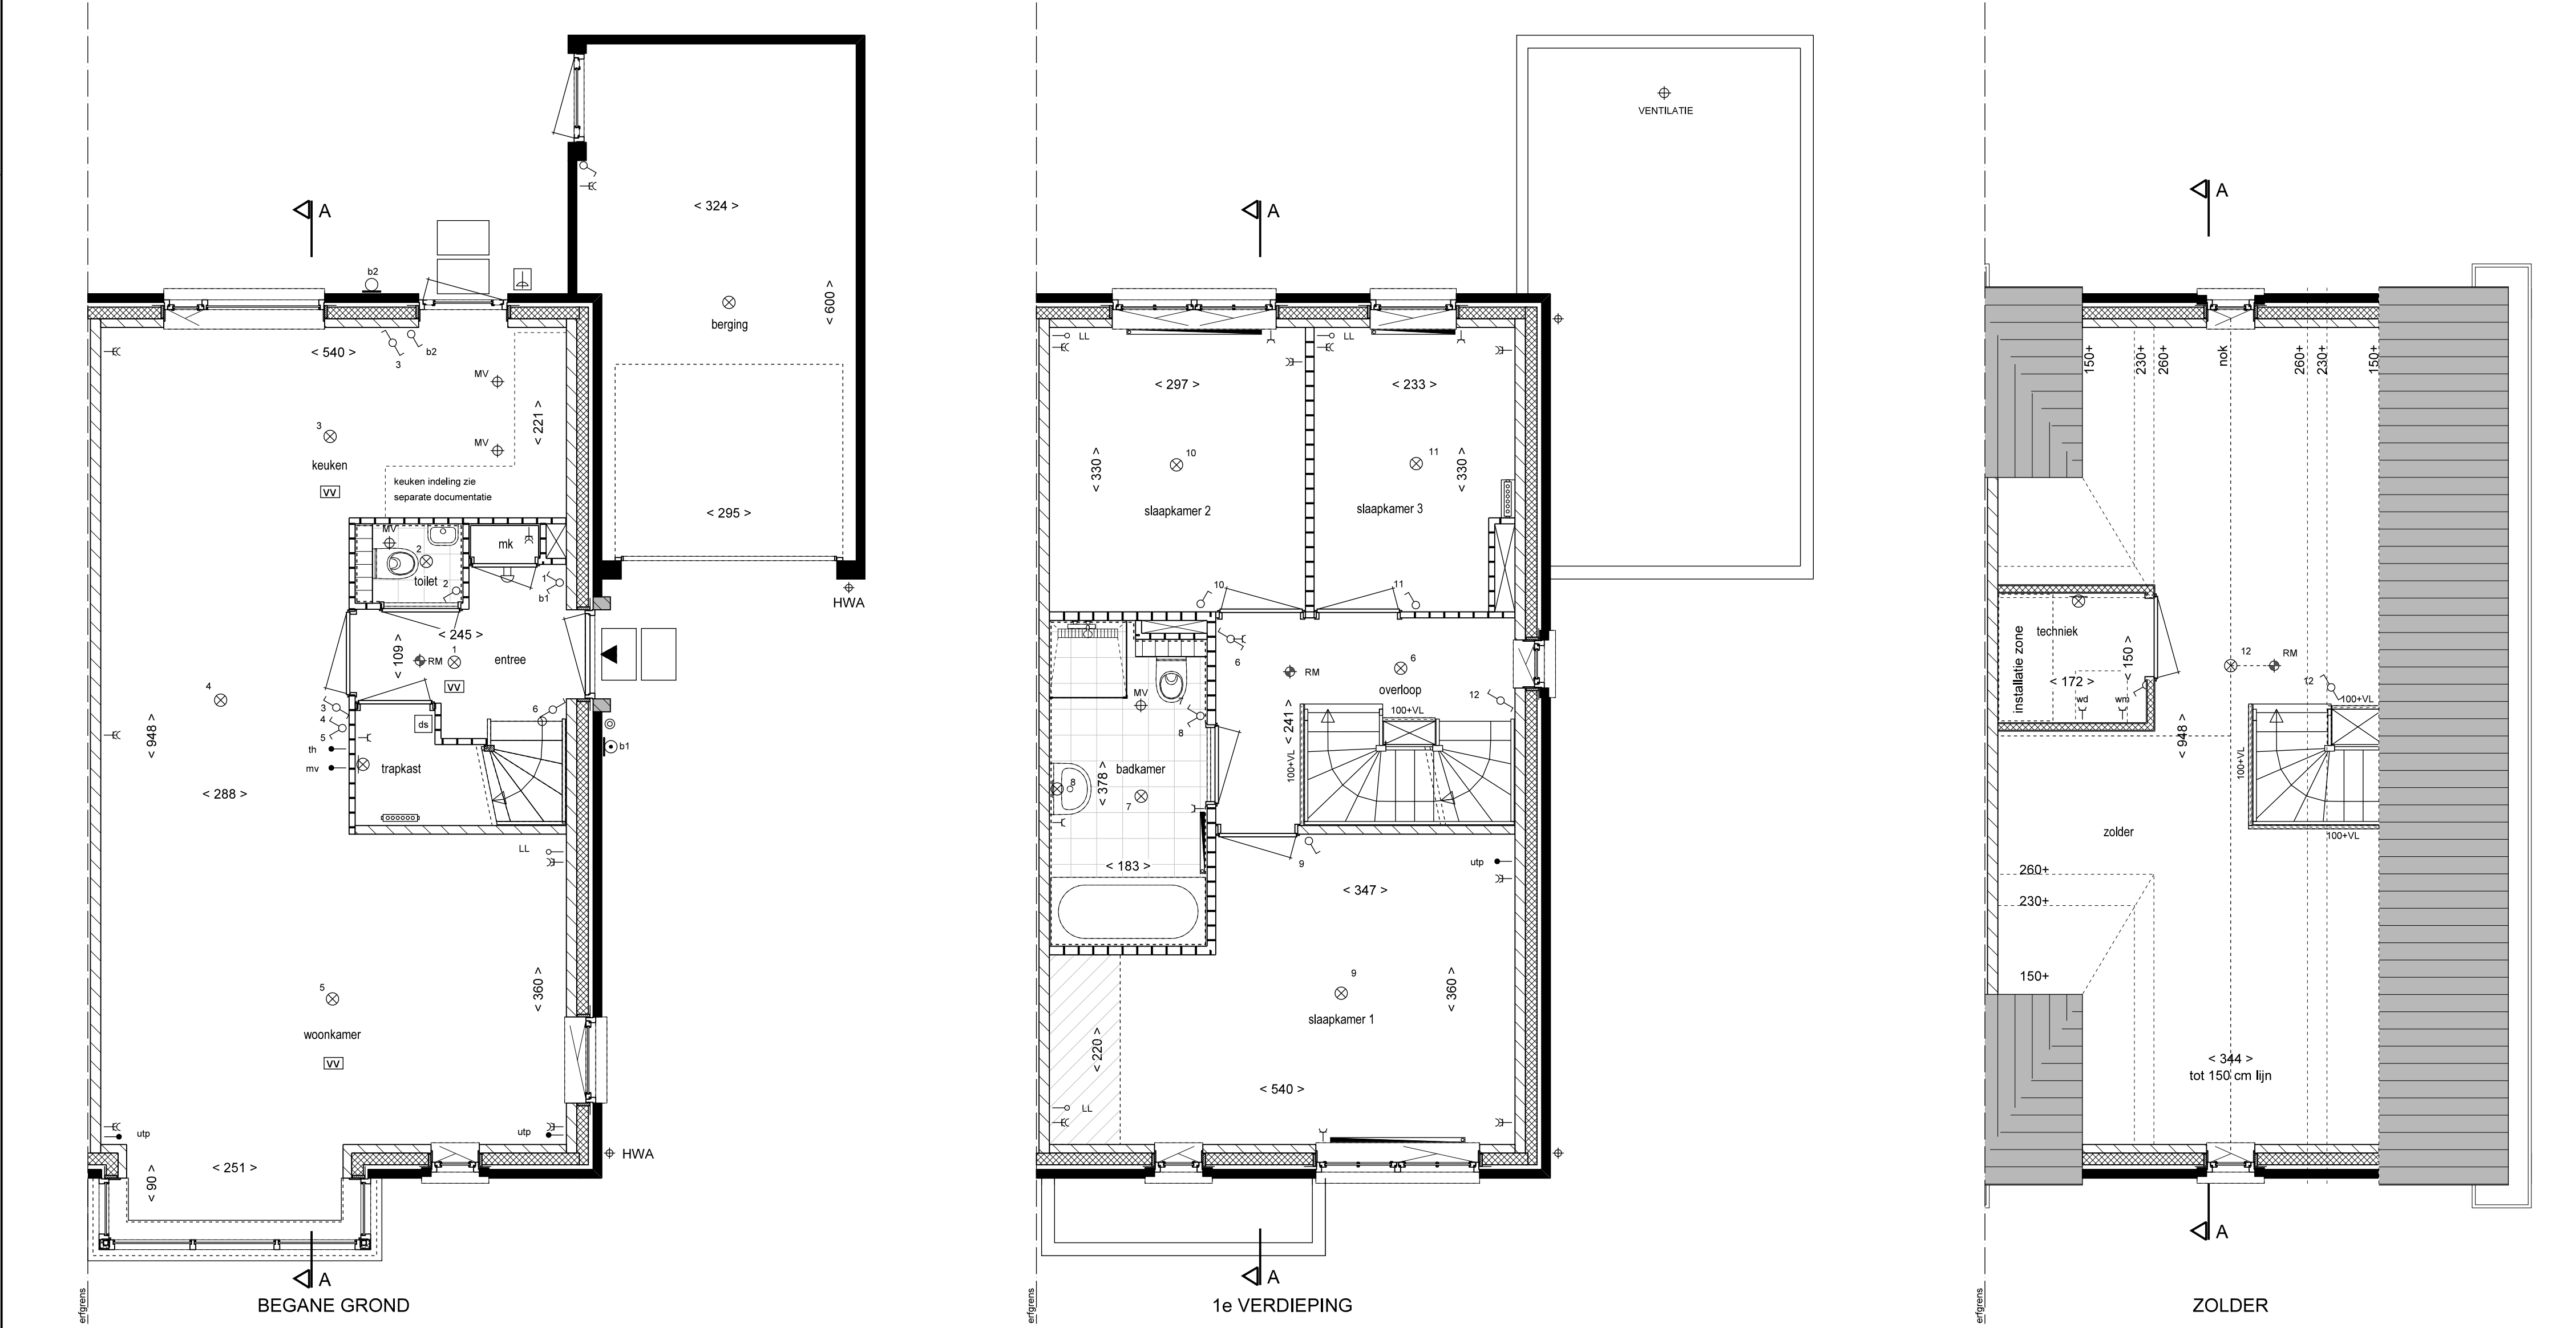

RENNVOOI

	ENKELE WANDCONTACTDOOS GEAARD	- AAN DE MAATVOERING KUNNEN GEEN RECHTEN WORDEN ONTLEEND
	DUBBELE WANDCONTACTDOOS GEAARD	
	ENKELE WANDCONTACTDOOS T.B.V. WASMACHINE	- MAATVOERING BETREFT CIRCA-MATEN EN IS AANGEGEVEN IN CENTIMETERS
	ENKELE WANDCONTACTDOOS T.B.V. WASDROGER	
	ENKELPOLIGE SCHAKELAAR	- ELEKTRA-AANSLUITPUNTEN, KEUKENOPSTELLING, VENTILATIEPUNTEN, RADIATOREN EN ROOKMELDERS ZIJN INDICATIEF AANGEGEVEN
	DUBBELE SCHAKELAAR	
	WISSELSCHAKELAAR	
	DEURSCHAKELAAR	- HET IS MOGELIJK DAT NIET ALLE SYMBOLEN VAN TOEPASSING ZIJN OP UW WONINGTYPE
	LOZE LEIDING ONBEDRAAD	
	UTP BEDRAAD	- MAATVOERING BIJ SCHUIN DAK IS TOT DE 150CM LIJN
	THERMOSTAAT BEDRAAD	
	HOOFDBEDIENING MECHANISCHE VENTILATIE BEDRAAD	
	PLAFONDLICHTPUNT	OPSTELPLAATS WASMACHINE
	BINNENWANDLICHTPUNT	OPSTELPLAATS WASDROGER
	BUITENWANDLICHTPUNT ZONDER ARMATUUR	KOZIJN ZONDER DORPEL
	BUITENWANDLICHTPUNT MET ARMATUUR	KOZIJN MET DORPEL
	BELDRUKKER	
	SCHIEL	
	ROOKMELDER AANGESLOTEN OP LICHTNET	INSTALLATIE ZONE
	RADIATOR (INDICATIEF)	RUIMTE V.V. VLOERVERWARMING
	VERDELER: MET EN ZONDER OMKASTING (INDICATIEF)	VENTILATIEROOSTER
	AFZUIGPUNT MV (INDICATIEF)	ZONNEPANEEL (INDICATIEF)
	HEMELWATER AFVOER	BUITENKRAAN MET SCHROBPUT NIET VORSTVRIJ
	METSELWERK BAKSTEEN	BUITENKRAAN NIET VORSTVRIJ
	SPOUWISOLATIE	KRUTSTREEP METHODE
	BOUWMUUR KALKZANDSTEEN	
	LICHTE SCHEIDINGSWAND 7CM / 10CM	
	REGELWERK METALSTUD 10CM	
	VLOERTEGELS (INDICATIEF)	
	WANDTEGELS (INDICATIEF)	

