



Begane grond

Optie C1
 uitbreiding, 1200mm
 Optie C3
 gescheiden berging

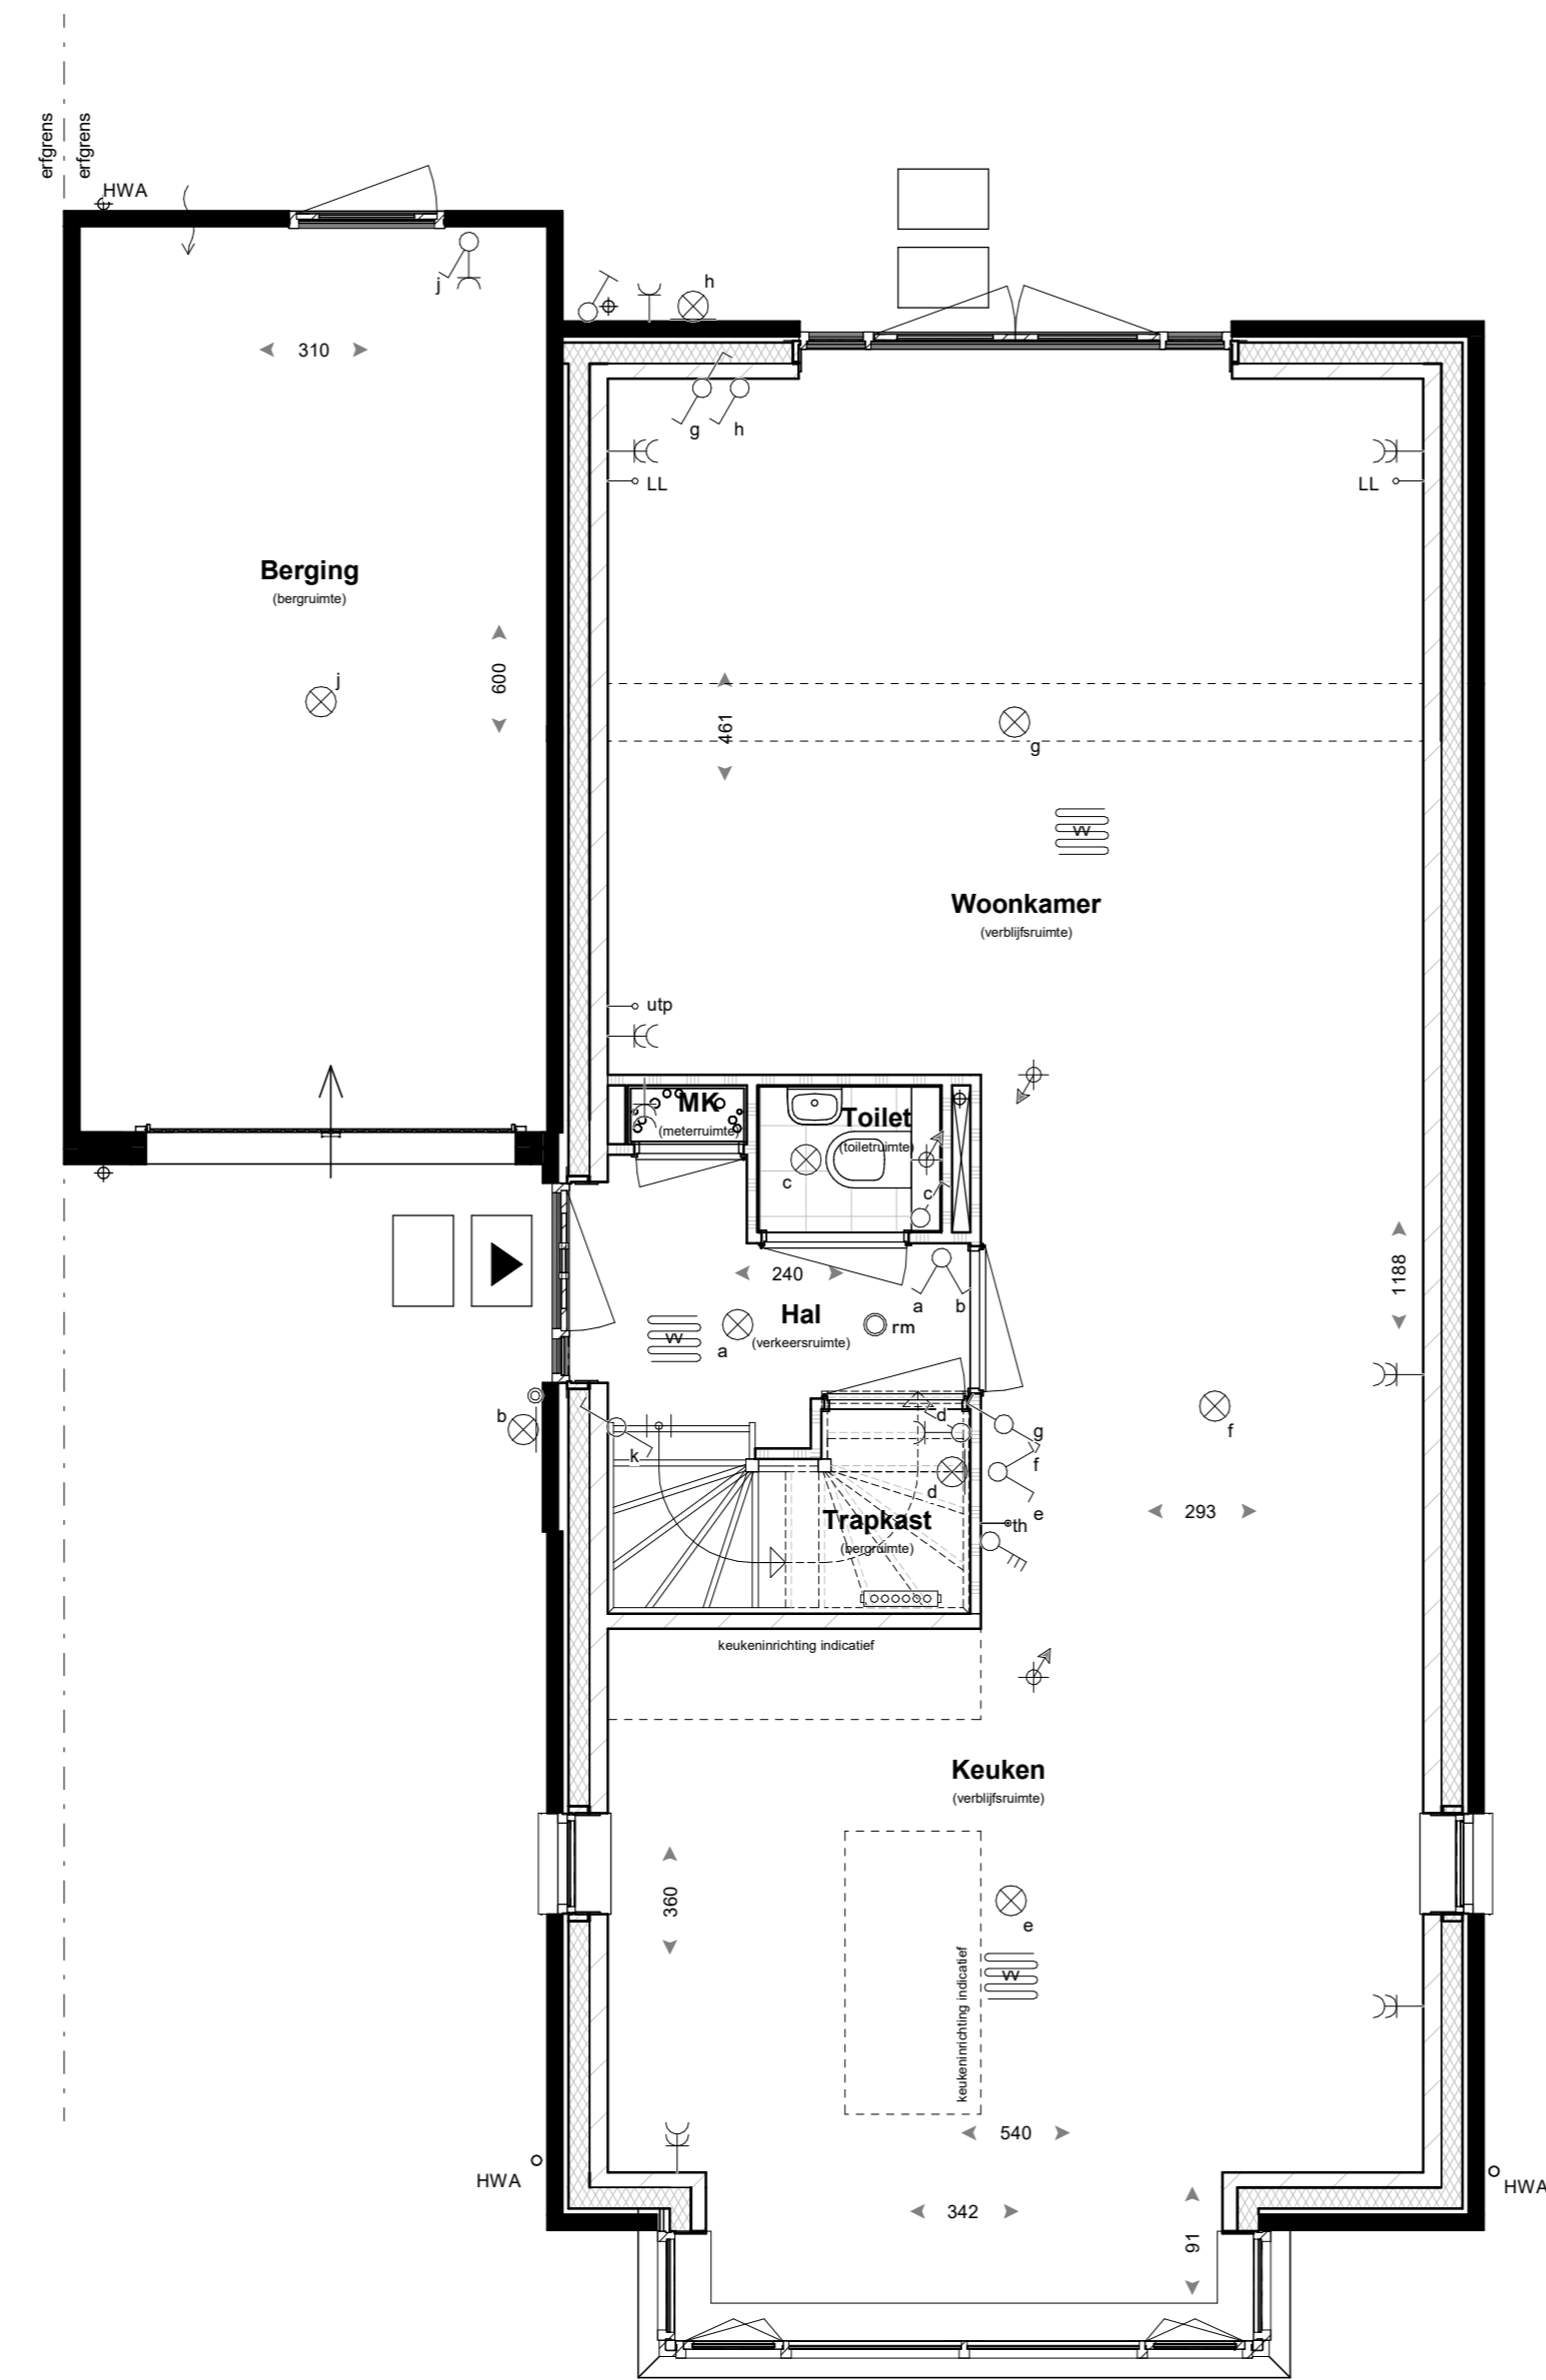


Begane grond

Optie C2
 uitbreiding over volle breedte, 2400mm
 Optie C3
 keuken verplaatst naar voorzijde

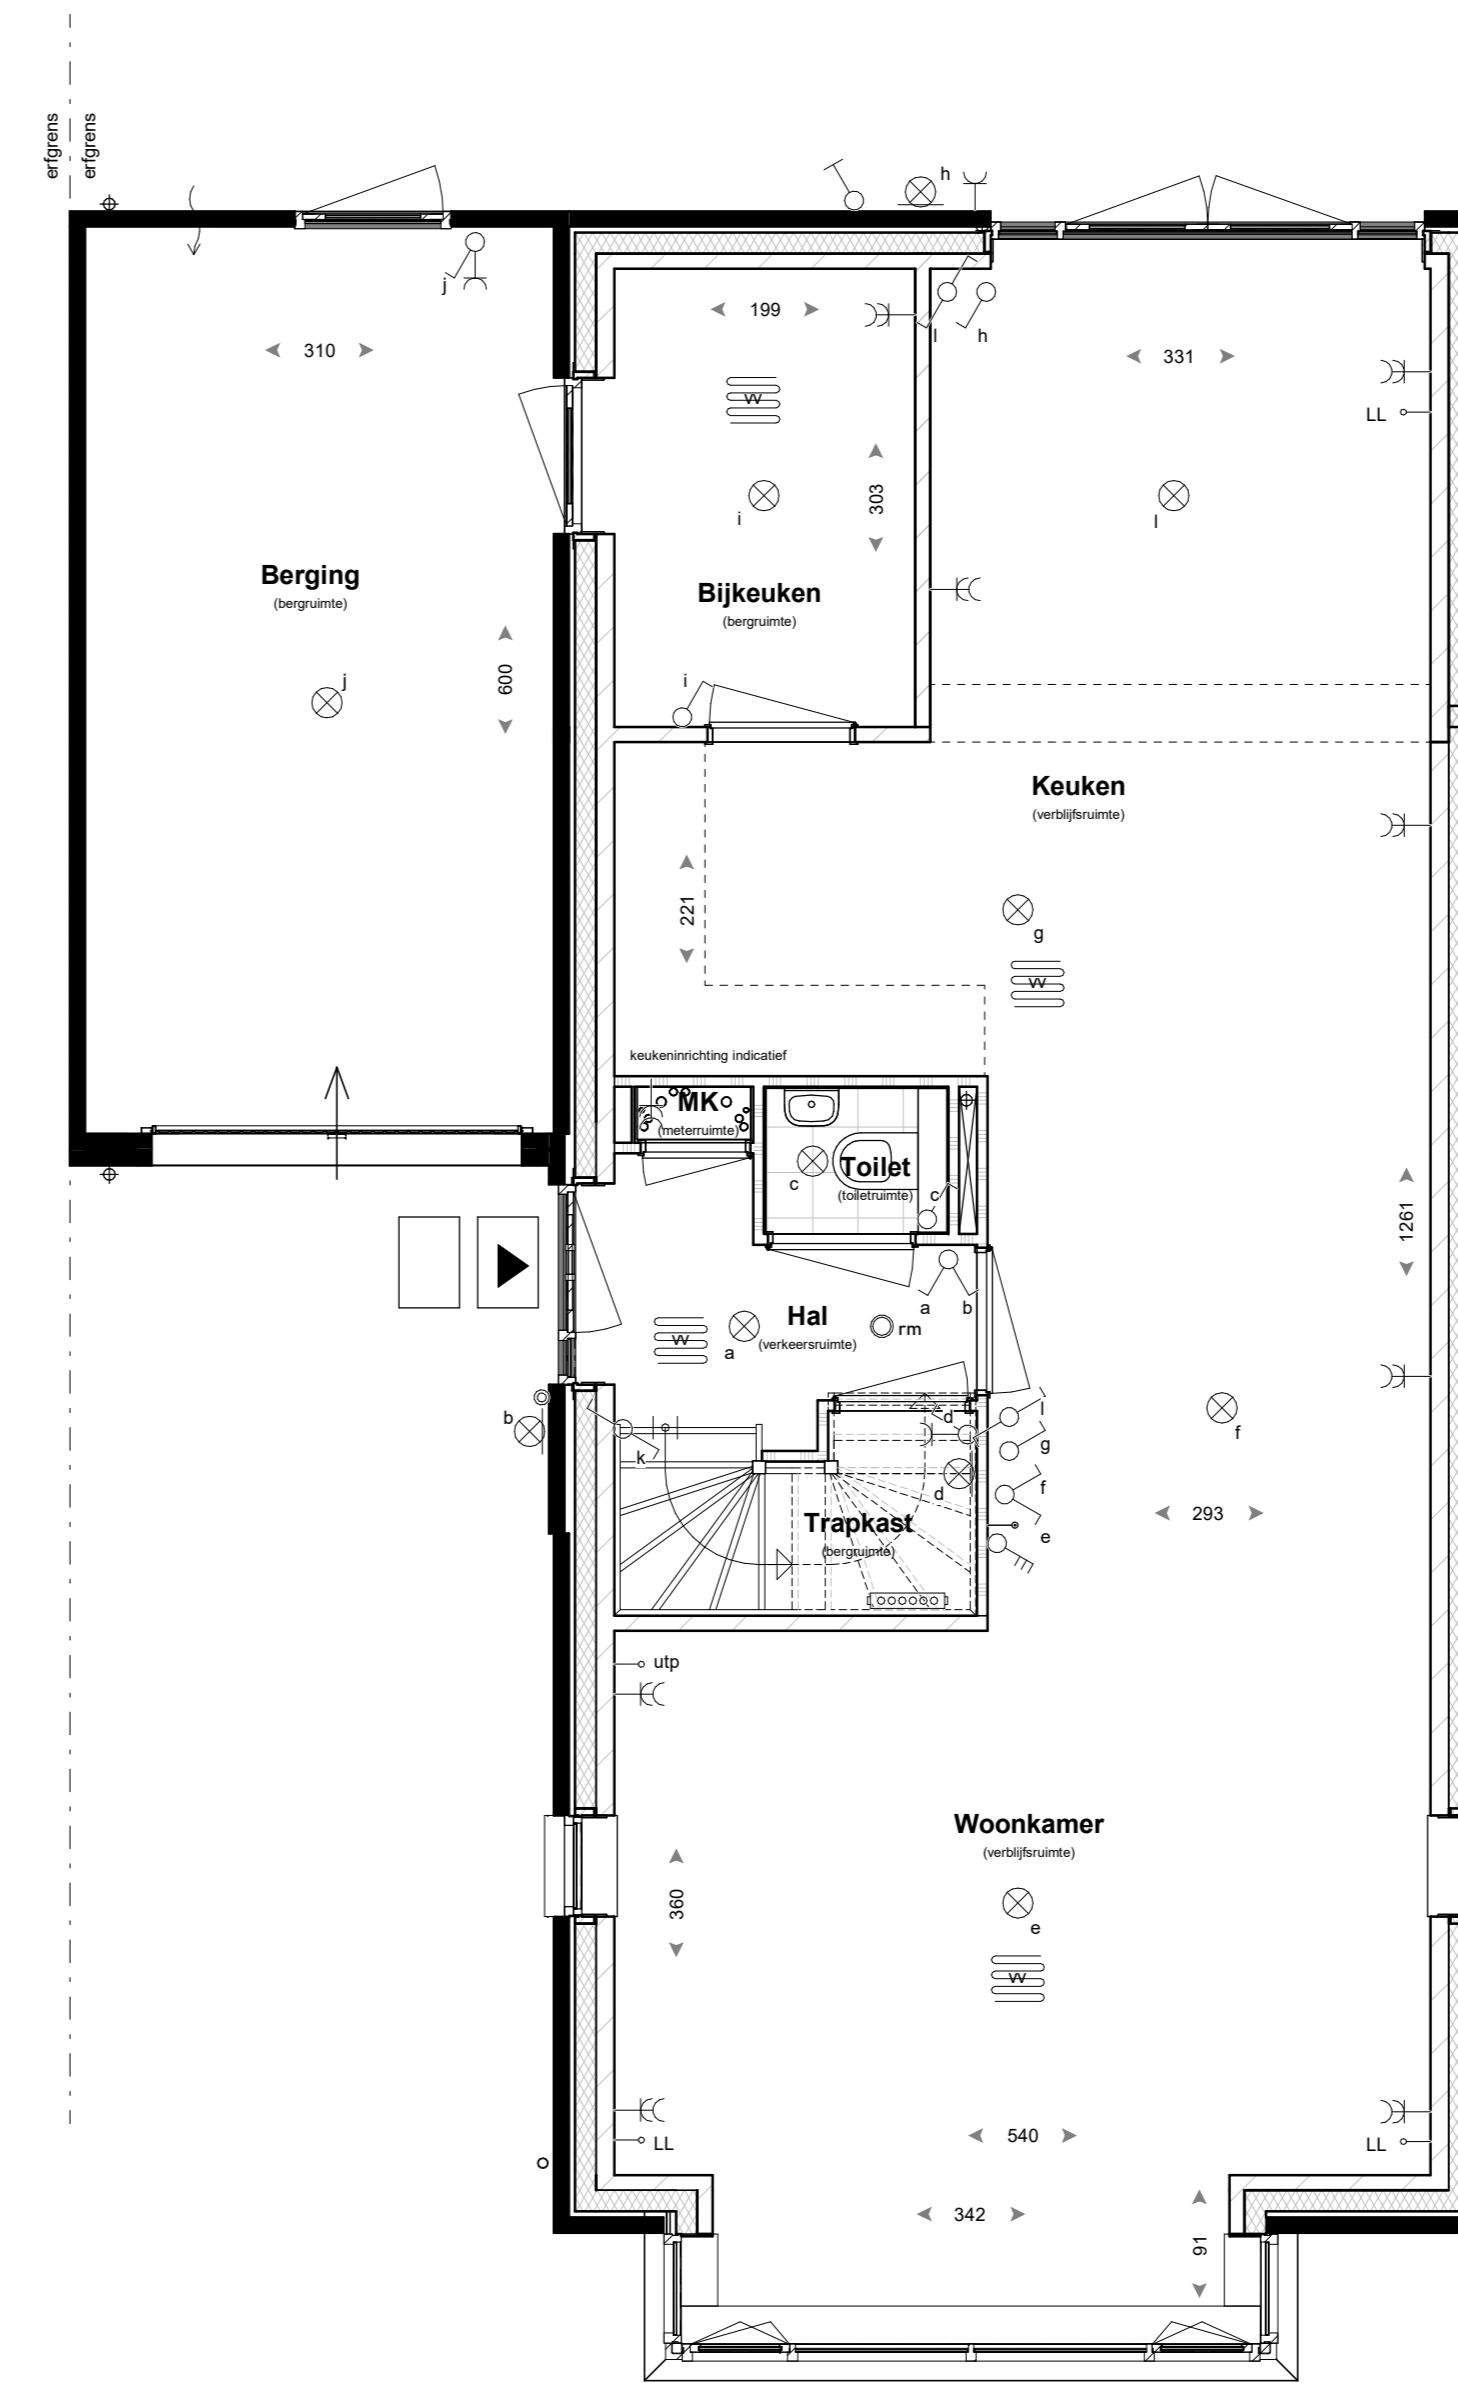

Begane grond

Optie C3
 aanbouw naast standaard bijkeuken

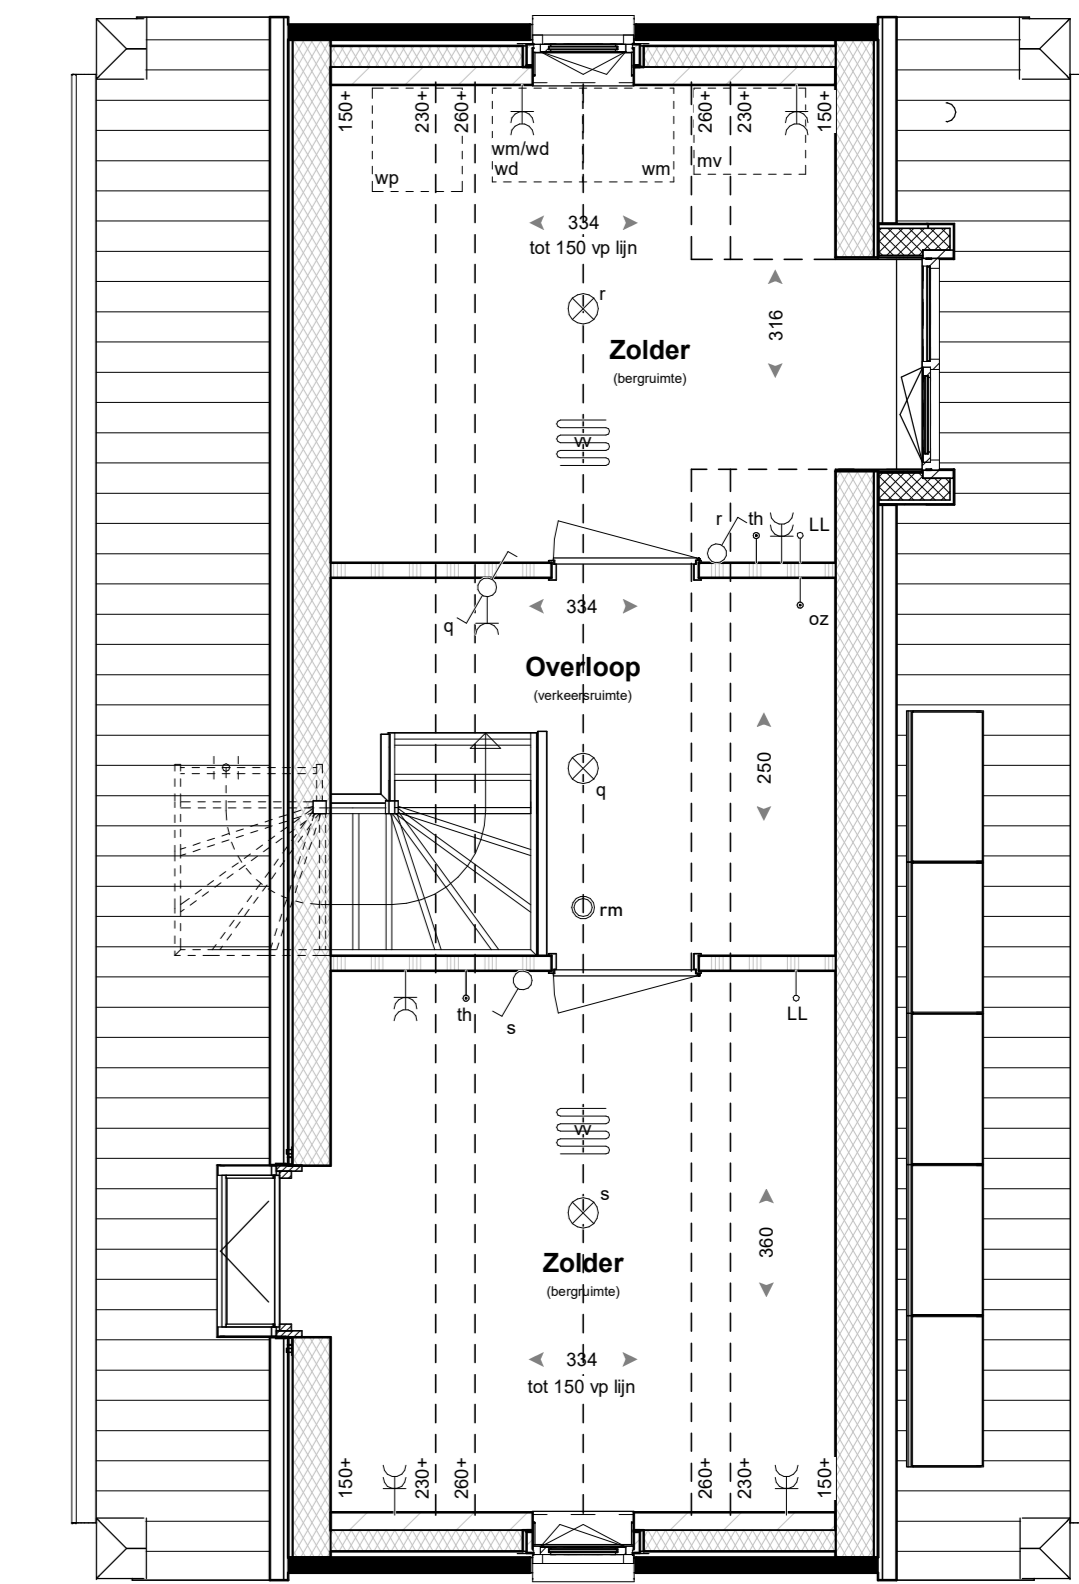

Tweede verdieping


Optie C3
 indeling zolder
 Optie C3
 dakramen
 Optie C3
 daktrap



Voorgevel



Linkergevel

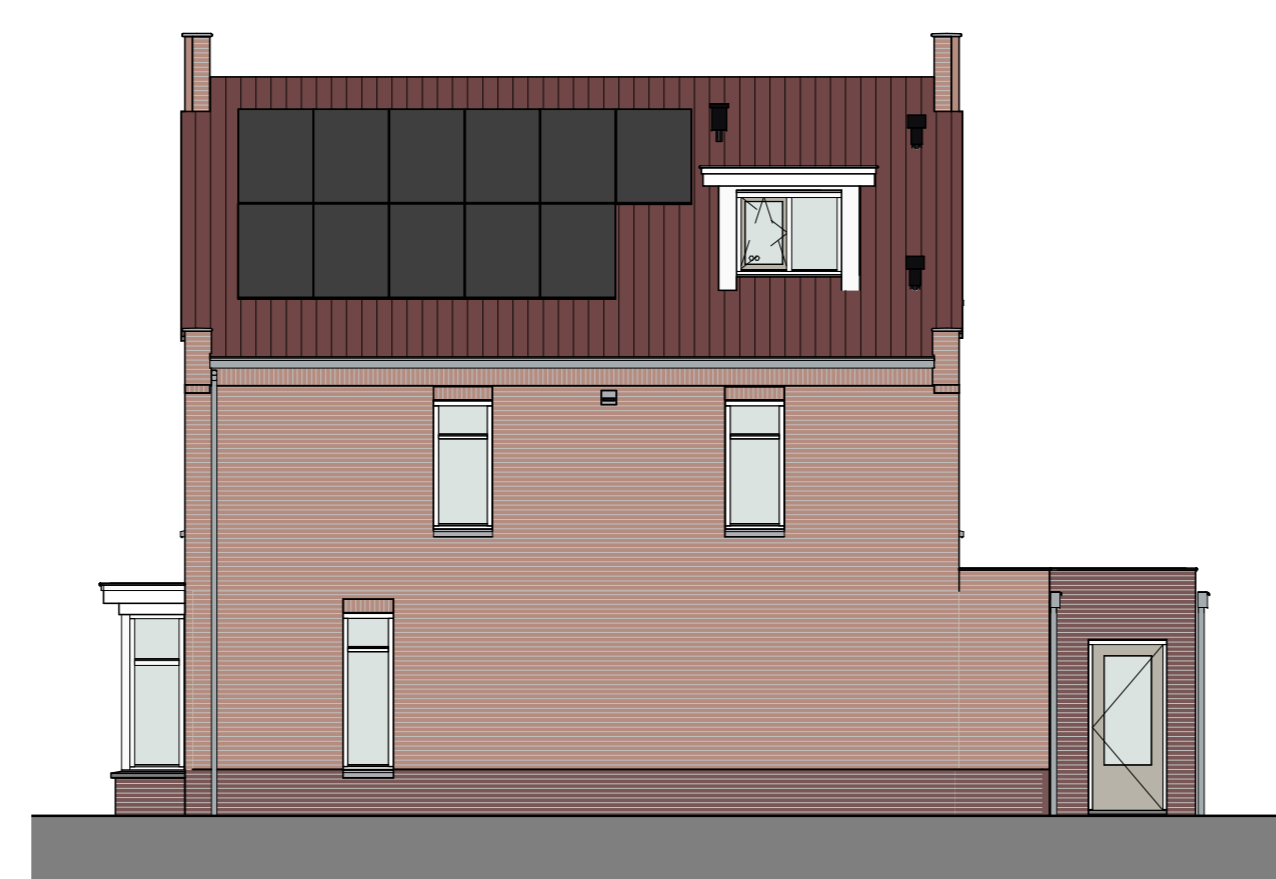

Rechtergevel



Achtergevel



Achtergevel



Achtergevel

Optie C1
 uitbreiding, 1200mm
 Optie C3
 Extra PV-panelen: 7 stuks
 Optie C3
 dakkegel

Optie C1
 uitbreiding, 1200mm

Optie C2
 uitbreiding over volle breedte, 2400mm

Optie C3
 aanbouw naast standaard bijkeuken

RENVOOI

	baksteen		onklopde schakelaar		HWA	hemelwaterloze
	kunststof sokkel		wisselschakelaar		aflochtschikking hemelwater	
	kalkzandsteen		onklopde schakelaar		aansluitpunt themostat	
	schiedingswand		bedieningschakelaar mechanische ventilatie		aansluitpunt box	
	wandtegels		rookmelder		aansluitpunt Wireless LAN	
	vloertegels (inductief)		afzuigpunt		aansluitpunt op installatie	
	indicatieve opstellings keuken		wandlichtpunt		aansluitpunt omvormer PV-panelen	
	opstellings mechanische ventilatie		enkele wandcontactdoos geaard		aansluitpunt warmwater	
	opstellings warmtepomp		dubbele wandcontactdoos geaard		aansluitpunt wasmachine	
	opstellings warmtepomp buitenunit		bet		aansluitpunt wasdroger	

- Meke wijzigingen voorbehouden
- Alle afmetingen kunnen geen zekerheid worden verleend
- Maatvoering betreft circa ruwbouw en is aangegeven in centimeters
- Elektrische aansluitingen, leidingaansluiting, ventilatiepunten en opbouwpunten zijn indicatief aangegeven
- Het is mogelijk dat niet alle symbolen van toepassing zijn op een specifieke situatie

