




Begane grond

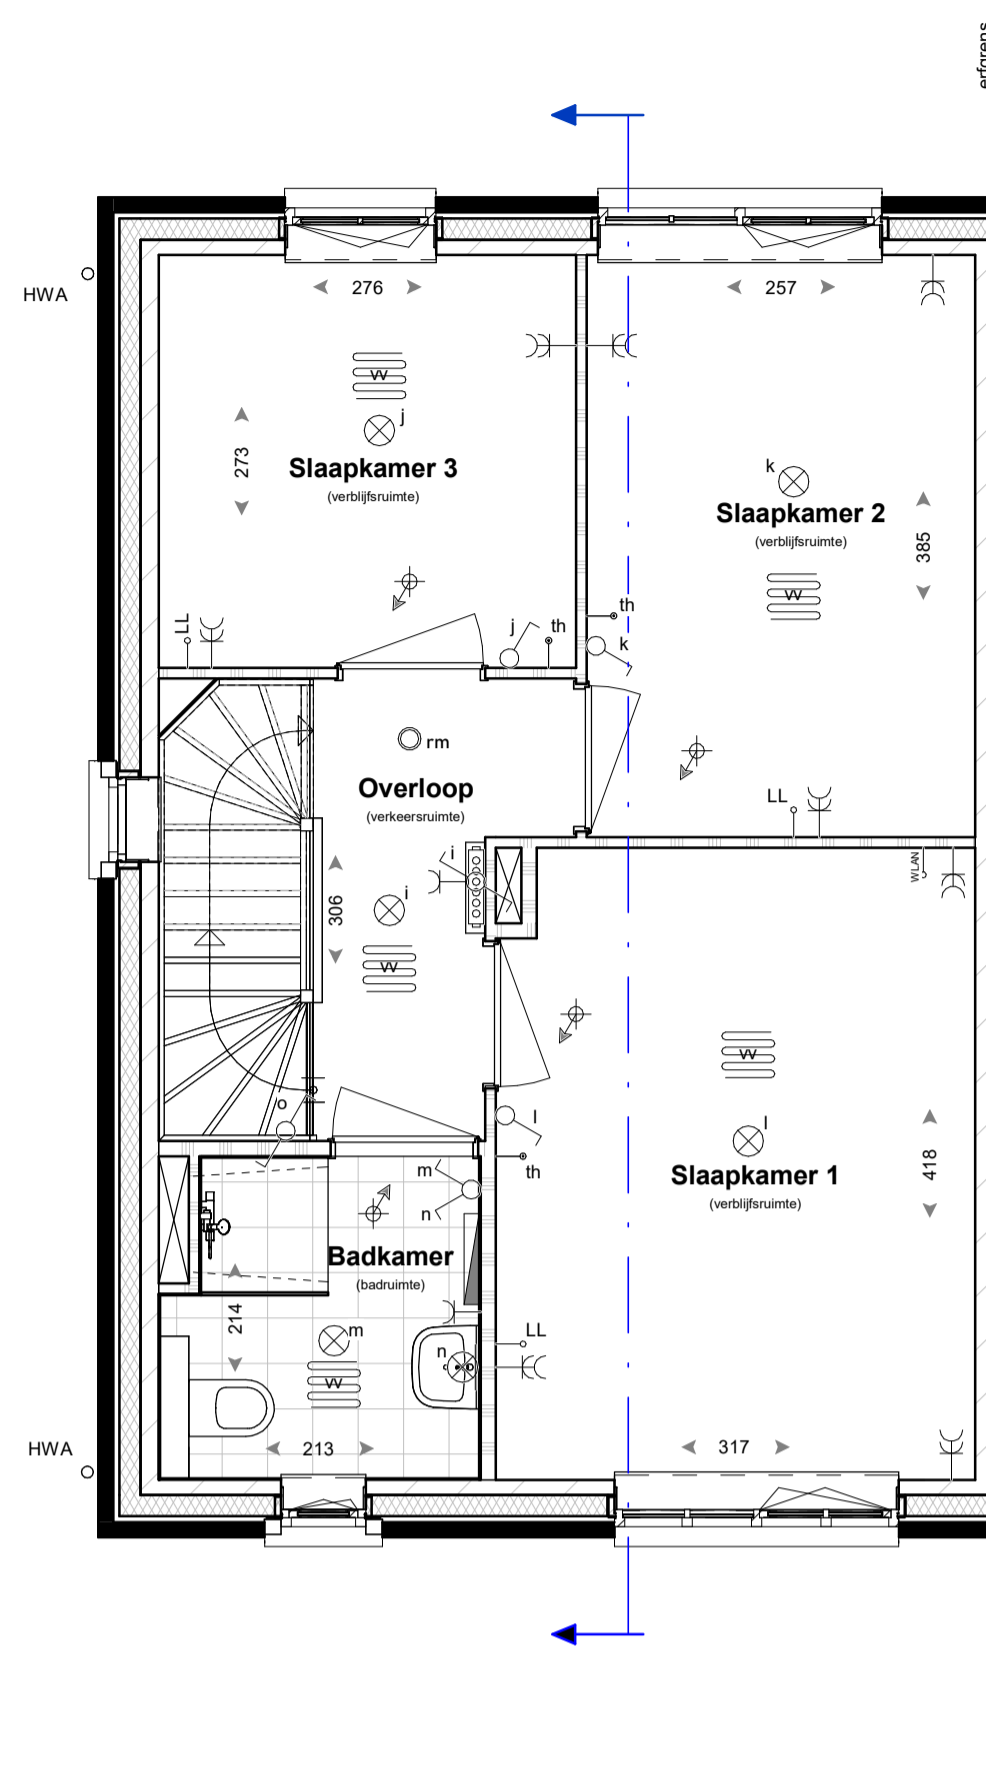

Eerste verdieping

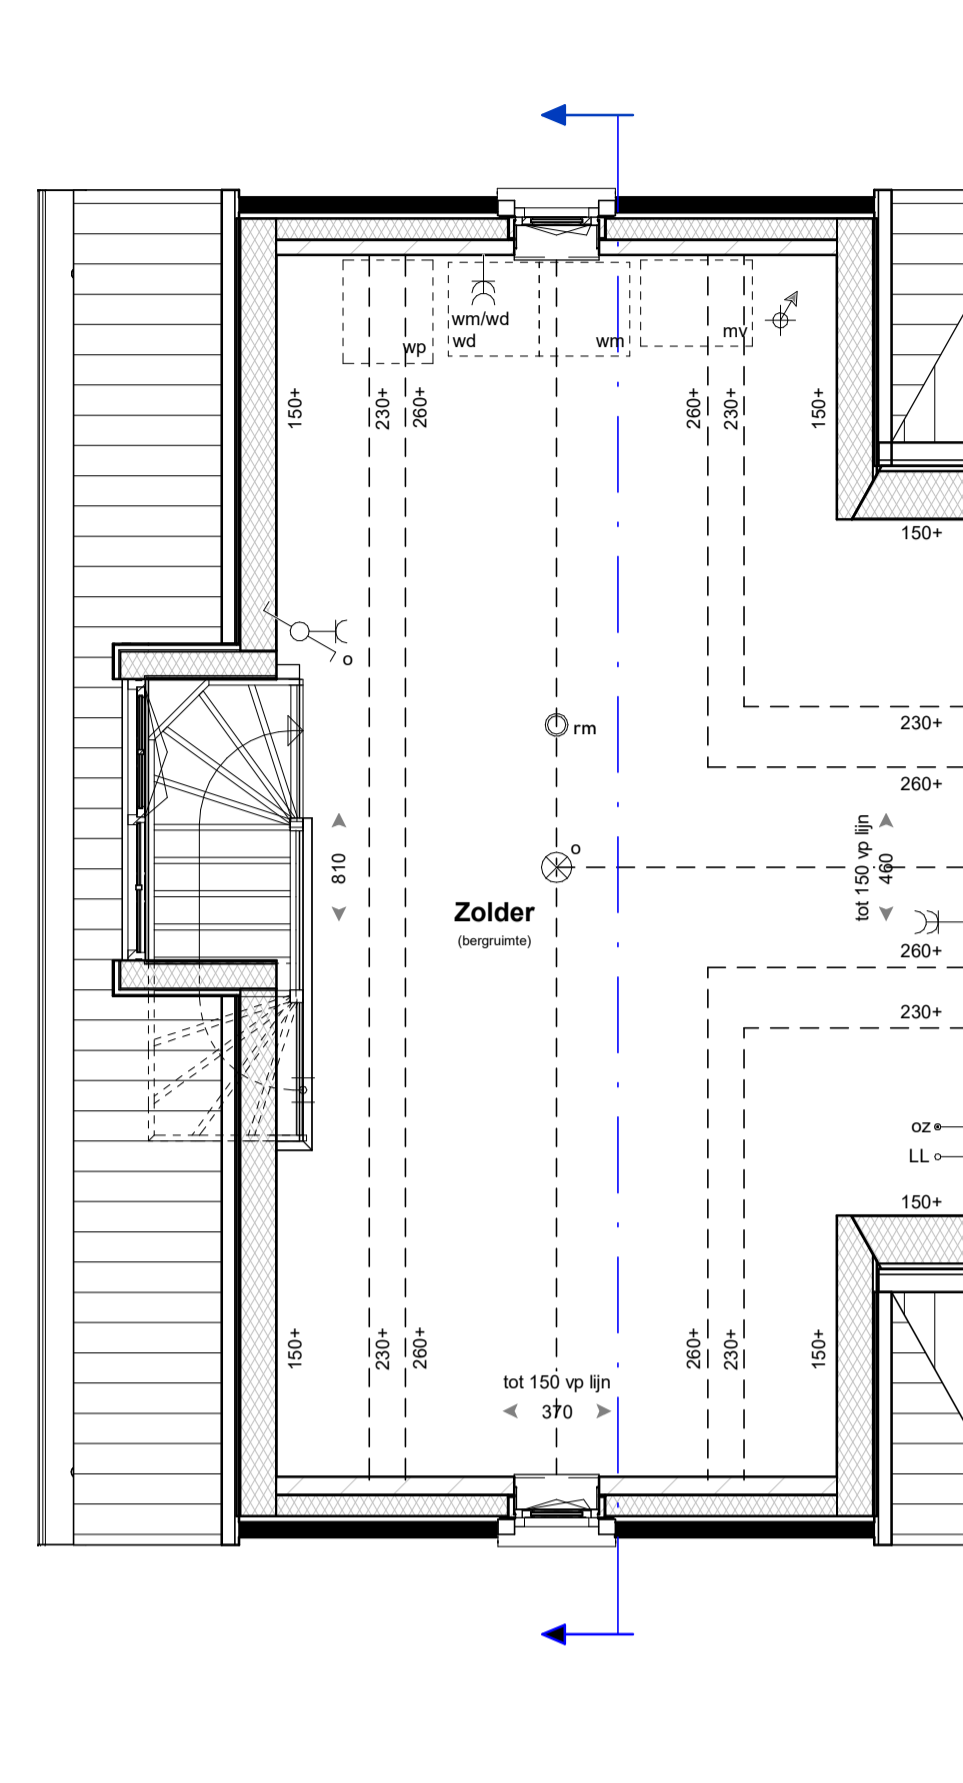

Tweede verdieping

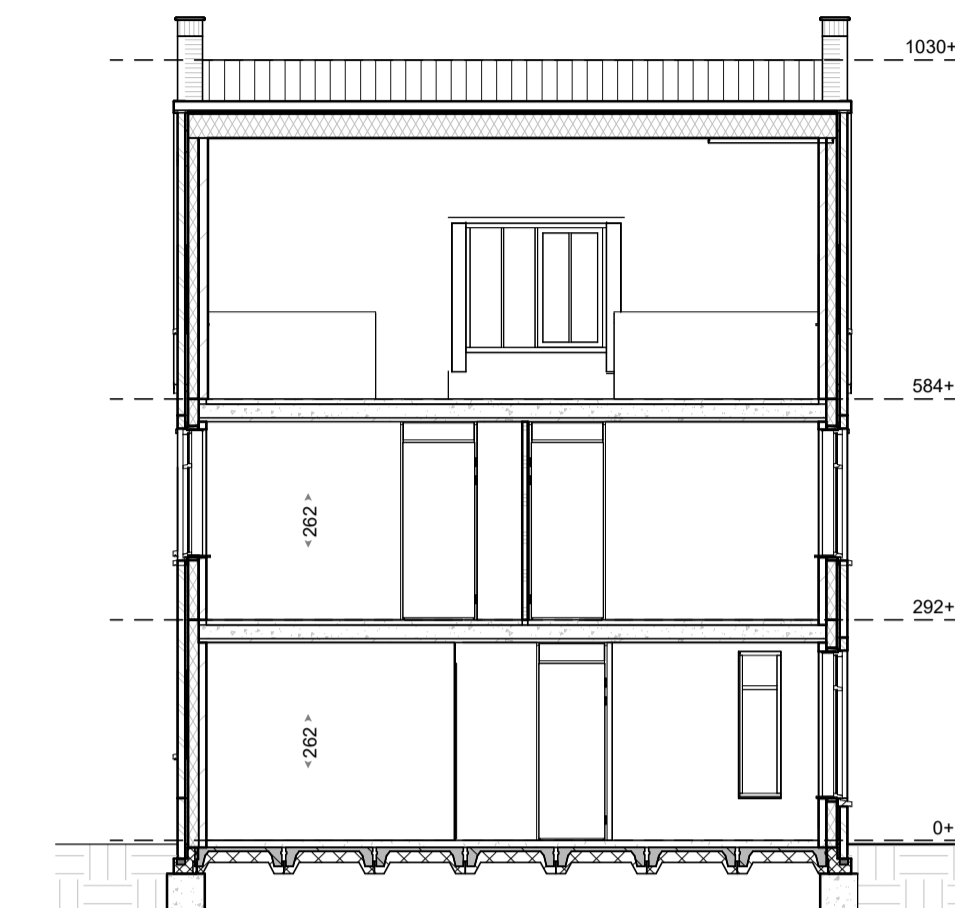

Doorsnede



Voorgevel



Linkerzijgevel



Achtergevel

Materialisatie exterieur

Bouwdeel	Materiaal	Kleur
gevel	metseiwerk, wild verband v. KEIMwerk	witgrijs KEIM 9555
gevel plint	metseiwerk, wild verband	donkerbruin
dakbedekking - hellend	keramische dakpan	Lekleur mat engobe
buitenkozijnen: draaiende delen: voordeur: garagedeur:	hardhout hardhout geteelde deur stalen kanteldeur	zuiverwit (RAL9010) zuiverwit (RAL9010) bruingris (RAL7030) bruingris (RAL7030)
raamdorpels	prefab betondorpel	witgrijs
goten hemelwaterafvoeren afdekkappen	zink zink zink	natuurlijk natuurlijk natuurlijk
inbouwsteen vloermatten	prefab beton	natuurlijk grijs

RENVOOI

	baksteen		lichtgewicht isolatie		enkeelpolige schakelaar		aansluitpunt thermostaat
	calciumsilicaat		serieschakelaar		aansluitpunt Wireless LAN		aansluitpunt loos
	scheidingswand		bedieningschakelaar mechanische ventilatie		aansluitpunt utp installatie		aansluitpunt omvormer PV-panelen
	wandtegels		rm rookmeter		aansluitpunt wasmachine		aansluitpunt wasdroger
	voerregels (indicatief)		plafondlichtpunt		toevoerpunt mechanische ventilatie		afvoerpunt mechanische ventilatie
	indicatieve opstelplaats keuken		wandlichtpunt		dubbele wandcontactdoos gearad		ventilatiekanaal
	opstelplaats mechanische ventilatie		enkele wandcontactdoos gearad		bedrukker		afschotrichting hemelwater

- kleine wijzigingen voorbehouden
- aan de maatvoering kunnen geen rechten worden ontleend
- maatvoering betreft circa maten en is aangegeven in centimeter
- elektra aansluitingen, keukenopstelling, ventilatiepunten en rookmeters zijn indicatief aangegeven
- het is mogelijk dat niet alle symbolen van toepassing zijn op uw woningtype
- maatvoering bij hellende daken tot 150 cm lijn (hoogte)

